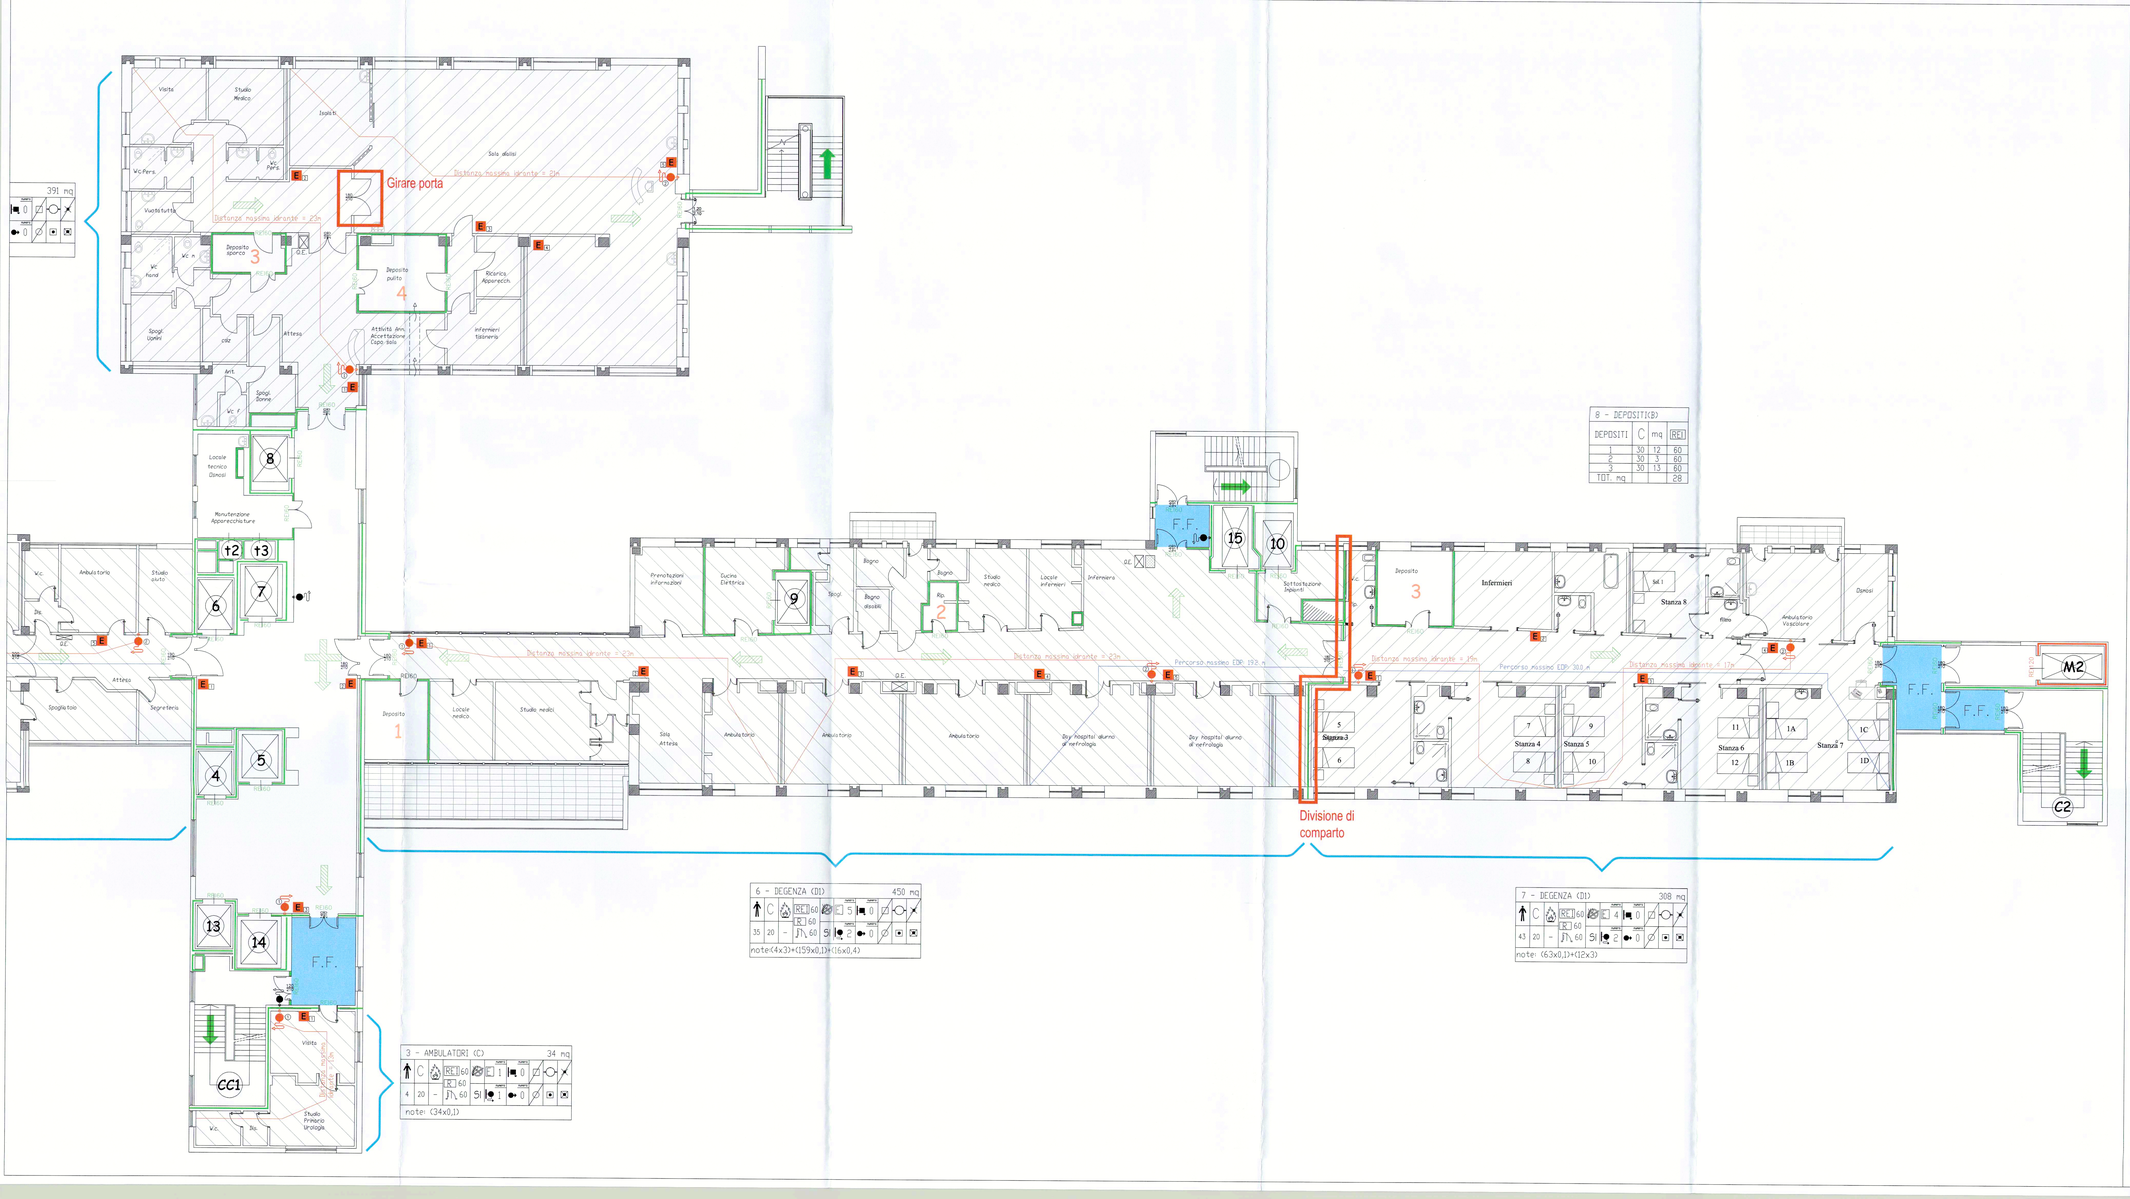


LEGENDA

- Rilevatore: fumo / calore
- Estintore
- Via di esodo verso l'alto
- Via di esodo orizzontale
- Via di esodo verso il basso
- Idrante a parete esistente
- Idrante a parete UNI 45
- Idrante a colonna
- Naspo DN 25
- Idrante sottosuolo
- Attacco autopompa DN 70
- Luce di emergenza ad alimentazione autonoma
- Porta con autochiusura - apertura a spinta

Vengono indicati i dati relativi

- Affollamento massimo
- Classe di resistenza al fuoco
- Presenza di infiammabili e quantitativi
- REI strutture separanti
- R strutture portanti
- EI porte

Vengono barrate le condizioni non richieste

- Vietato fumare
- Protezione con estintori e quantità
- Protezione con idranti UNI 45 e quantità
- Protezione con naspi UNI 25 e quantità
- Protezione con idranti UNI 70 e quantità
- Impianto di rivelazione
- Pulsante di allarme
- Impianto di estinzione ad attivazione manuale
- Impianto di estinzione ad attivazione automatica
- Luci di emergenza centralizzate
- Luci di emergenza autonome
- Filtro a prova di fumo
- Valvola d'intercettazione manuale combustibili
- Interruttore elettrico d'emergenza
- Senso di esodo fumi
- Compartimentazione REI 30
- Compartimentazione REI 60
- Compartimentazione REI 90
- Compartimentazione REI 120
- Compartimentazione REI 180

Ospedale di Desio

ASST MONZA
Via Mazzini, 1, 20832 Desio MB

Sistema Socio Sanitario Regione Lombardia ASST Monza

OPERE DI ADEGUAMENTO ANTINCENDIO DEL PRESIDIO OSPEDALIERO DI DESIO – LOTTO 2

COMMITTENTE

direttore generale:
Dott. Matteo Stocco

direttore sanitario:
Dott. Nicola Vincenzo Orfeo

responsabile S.C. Gestione tecnico patrimoniale:
Arch. Luigi G. Rossi

responsabile unico del procedimento:
Ing. Sabrina Piatti

PROGETTISTI:

progetto Prevenzione Incendi
Ing. Roberto Taddia

Rev.	Data	Descrizione	Redatto	Controllato
3				
2				
1				
0	01/08/2018	Emissione	AA	RT

capogruppo mandataria:
Progettisti Associati Tecnarc s.r.l.
Milano - Via Lampedusa, 13 - Tel. 0245490600 Fax 0245490601

mandanti:
Ing. Matteo Spairani
Ecogis Studio Associato di Geologia

Disegno N. V-162

Oggetto:
PROGETTO PREVENZIONE INCENDI
Pratica VVF

Scala: 1:100

Data: 01/08/2018

Descrizione:
Pianta Piano Quinto Corpo C

Commessa: 2018/602

Nome file: E6602- V162

A termini di legge il progettista si riserva la proprietà di questo disegno con la prohibizione di riprodurlo o trasferlo a terzi senza autorizzazione.