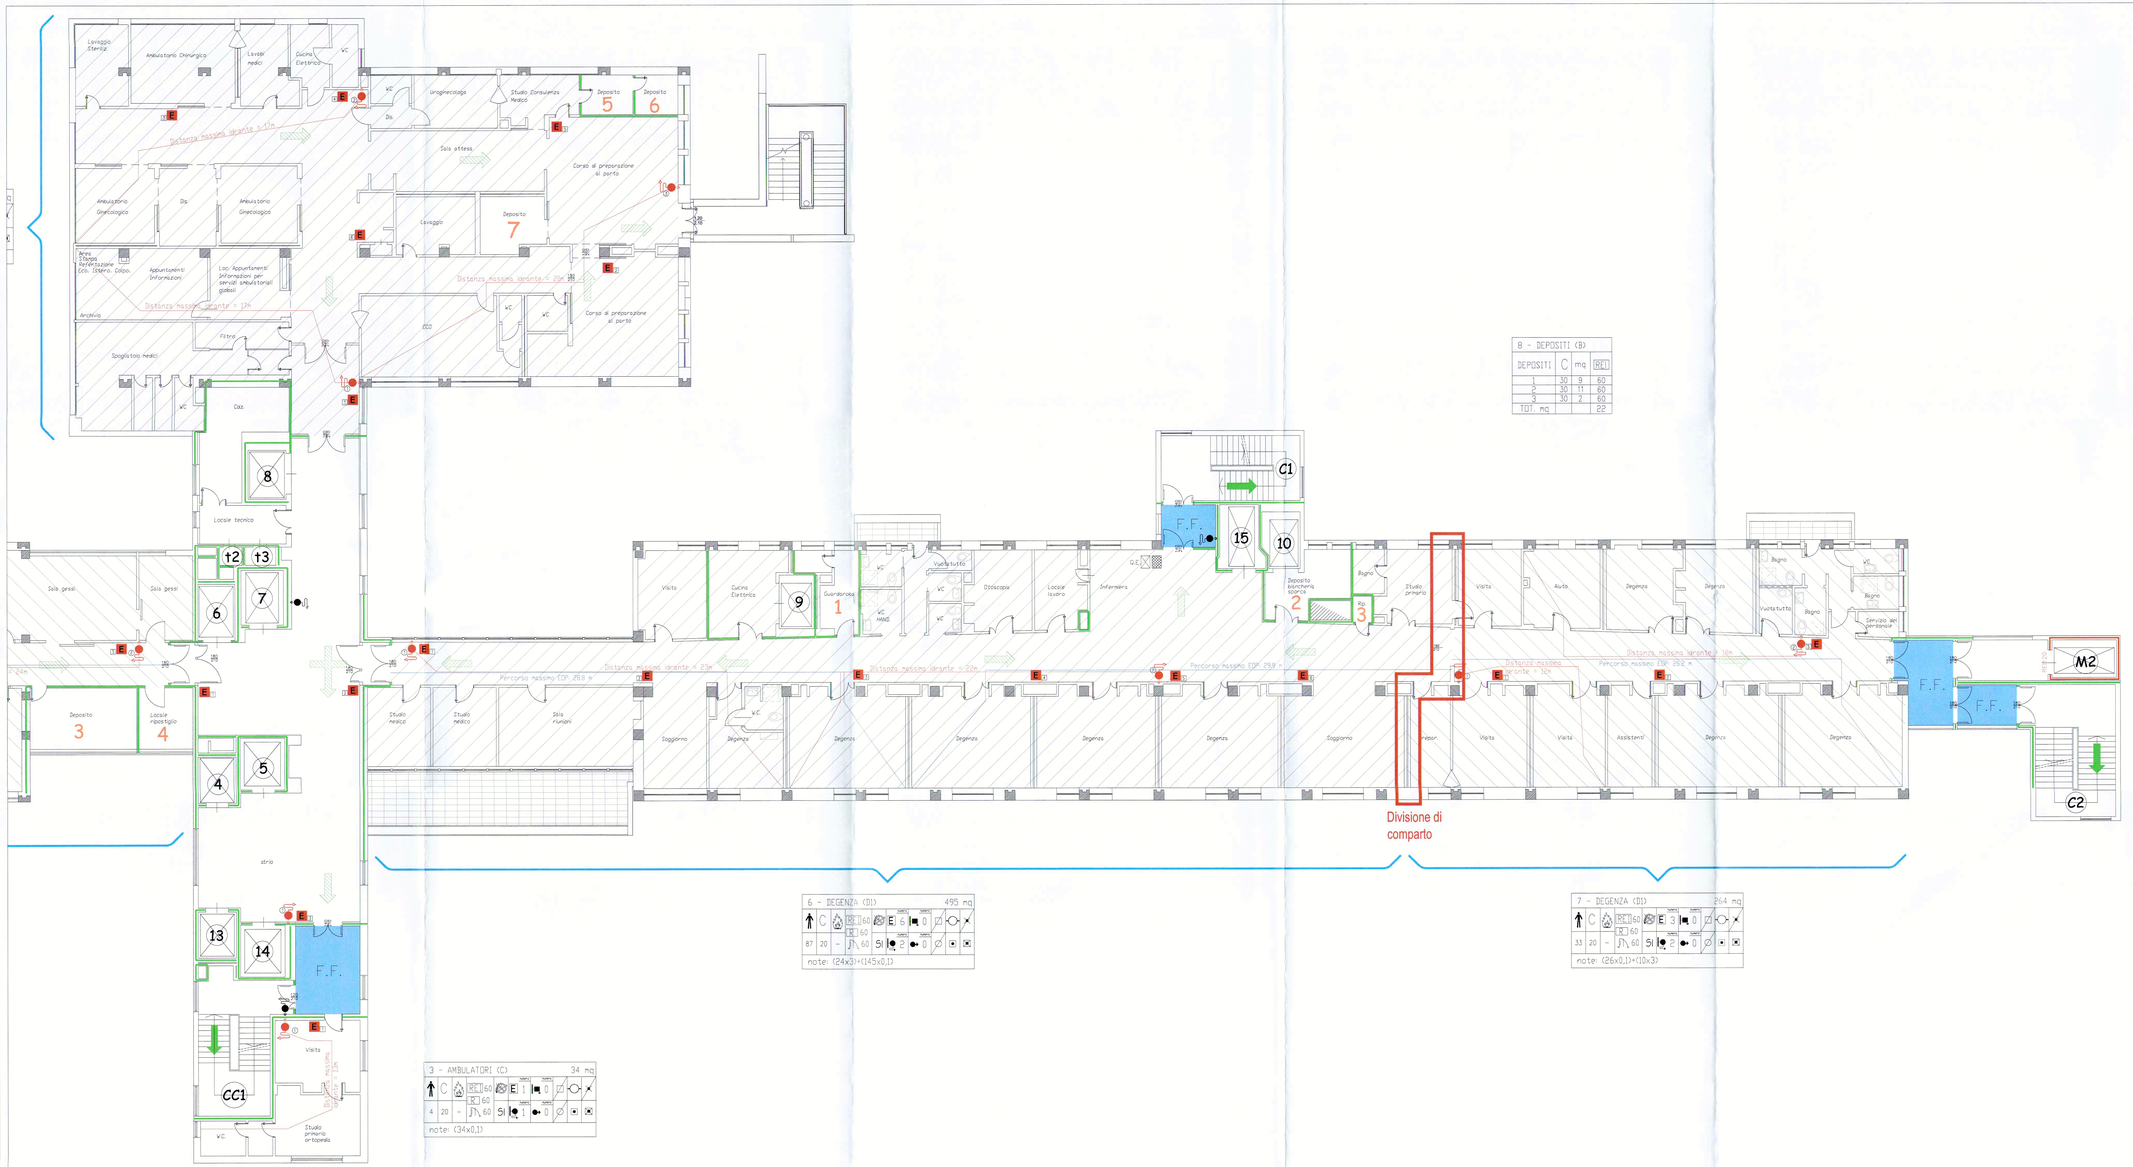


8 - DEPOSITI (B)			
DEPOSITI	C	mq	REI
1	30	9	60
2	30	11	60
3	30	2	60
TOT. mq			22

6 - DEGENZA (DI)										495 mq
	C		REI 60		E	6	0			
87	20	-	R 60		5l	2	0			
note: (24x3)+(145x0,1)										

7 - DEGENZA (DI)										264 mq
	C		REI 60		E	3	0			
33	20	-	R 60		5l	2	0			
note: (26x0,1)+(10x3)										

3 - AMBULATORI (C)										34 mq
	C		REI 60		E	1	0			
4	20	-	R 60		5l	1	0			
note: (34x0,1)										

LEGENDA

- Rilevatore: fumo, calore
- Estintore
- Via di esodo verso l'alto
- Via di esodo orizzontale
- Via di esodo verso il basso
- Idrante a parete esistente
- Idrante a parete UNI 45
- Idrante a colonna
- Naspo DN 25
- Idrante sottosuolo
- Attacco autopompa DN 70
- Luce di emergenza ad alimentazione autonoma
- Porta con autochiusura - apertura a spinta

Vengono indicati i seguenti:

- Affollamento massimo
- Classe di resistenza al fuoco
- Presenza di infiammabili e quantitativi
- REI strutture separanti
- R strutture portanti
- EI porte
- Vietato fumare
- Protezione con estintori e quantità
- Protezione con idranti UNI 45 e quantità
- Protezione con naspi UNI 25 e quantità
- Protezione con idranti UNI 70 e quantità

Vengono barrate le condizioni non presenti:

- Impianto di rivelazione
- Pulsante di allarme
- Impianto di estinzione ad attivazione manuale
- Impianto di estinzione ad attivazione automatica
- Luci di emergenza centralizzate
- Luci di emergenza autonome
- Filtro a prova di fumo
- Valvola d'intercettazione manuale combustibili
- Interruttore elettrico d'emergenza
- Senso di esodo fumi
- Compartimentazione REI 30
- Compartimentazione REI 60
- Compartimentazione REI 90
- Compartimentazione REI 120
- Compartimentazione REI 180

Ospedale di Desio

ASST MONZA
Via Mazzini, 1, 20832 Desio MB

Sistema Socio Sanitario
Regione Lombardia
ASST Monza

OPERE DI ADEGUAMENTO ANTINCENDIO DEL PRESIDIO OSPEDALIERO DI DESIO – LOTTO 2

COMMITTENTE

direttore generale:
Dott. Matteo Stocco


direttore sanitario:
Dott. Nicola Vincenzo Orfeo

responsabile S.C. Gestione tecnico patrimoniale:
Arch. Luigi G. Rossi

responsabile unico del procedimento:
Ing. Sabrina Piatti

PROGETTISTI:

progetto Prevenzione Incendi
ing. Roberto Taddia

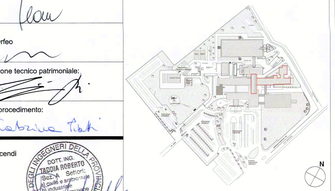

Rev.	Data	Descrizione	Redatto	Controllato
3				
2				
1				
0	01/08/2018	Emissione	AA	RT

capogruppo mandataria:
Progettisti Associati Tecnarc s.r.l.
Milano - Via Lampedusa, 13 - Tel. 02/45490600 Fax 02/45490601

mandanti:
Ing. Matteo Spairani
Ecogis Studio Associato di Geologia

Disegno N.
V-172

Oggetto
PROGETTO PREVENZIONE INCENDI
Pratica VVF

Scala: 1:100

Data 01/08/2018

Commessa 2018607

Descrizione
Pianta Piano Sesto Corpo C

Nome file E8602- V172

A termini di legge il progettista si riserva la proprietà di questo disegno con la proibizione di riprodurlo o trasferirlo a terzi senza autorizzazione.