

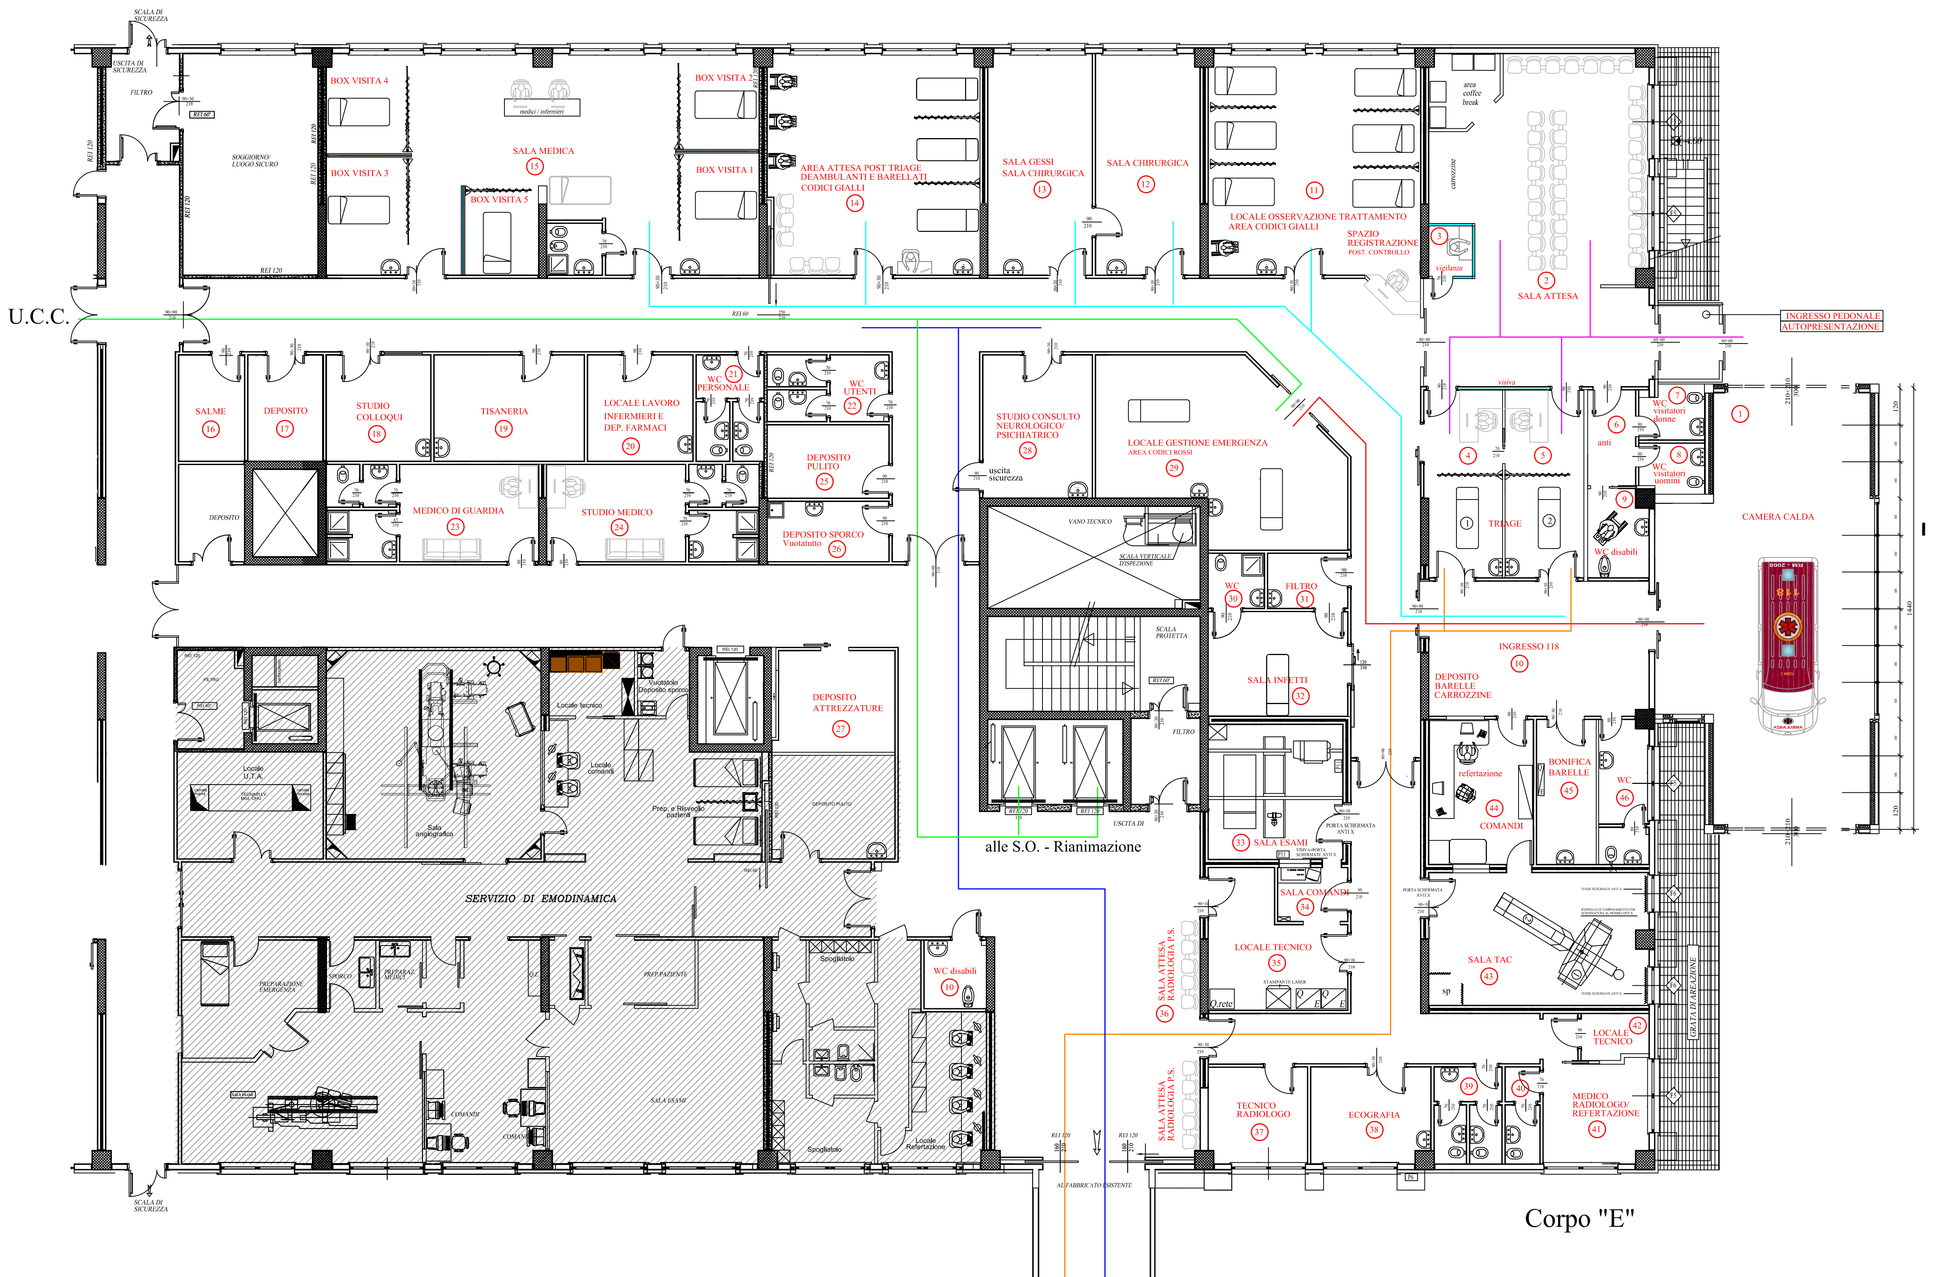


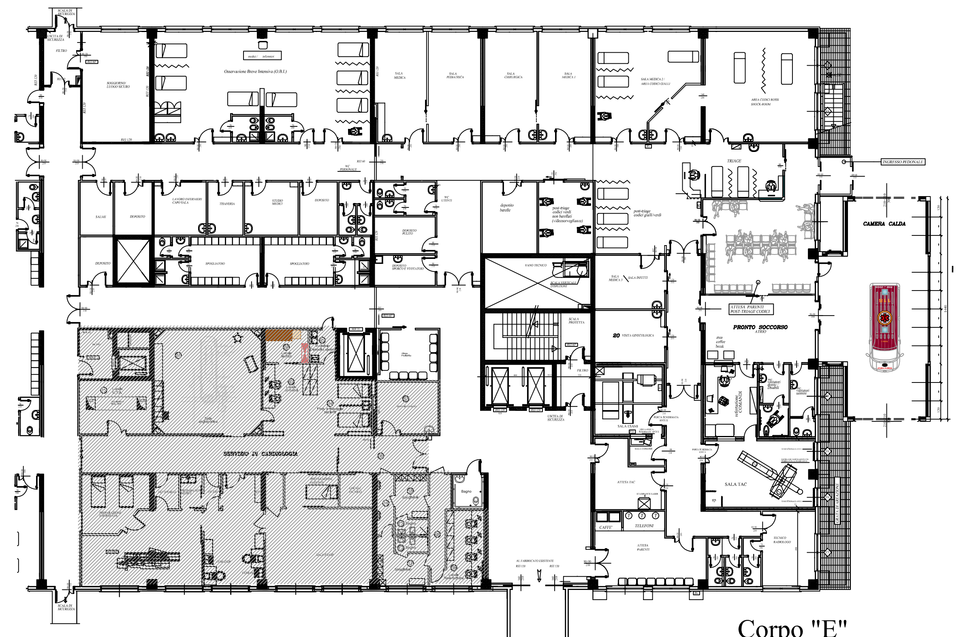


PLANIMETRIA PIANTA PIANO TERRA
PRONTO SOCCORSO
Stato di fatto 1:200

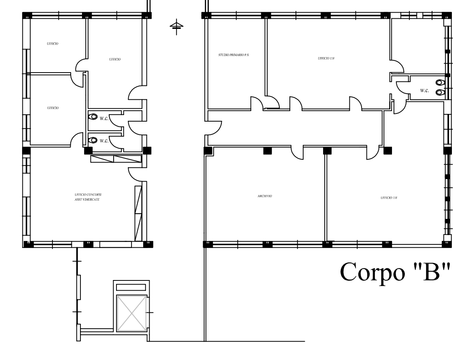


LEGENDA PERCORSI

- Percorso Ingresso-Sala Attesa-Triage
- Percorso Post-Triage
- Percorso "Codici Rossi"
- Percorso dalla Shock-Room alle S.O. - Rianimazione - U.C.C.
- Percorso verso il P.S. Pediatrico
- Percorso verso l' O.B.I.

PLANIMETRIA PIANTA PIANO TERRA
PRONTO SOCCORSO
In Progetto 1:100

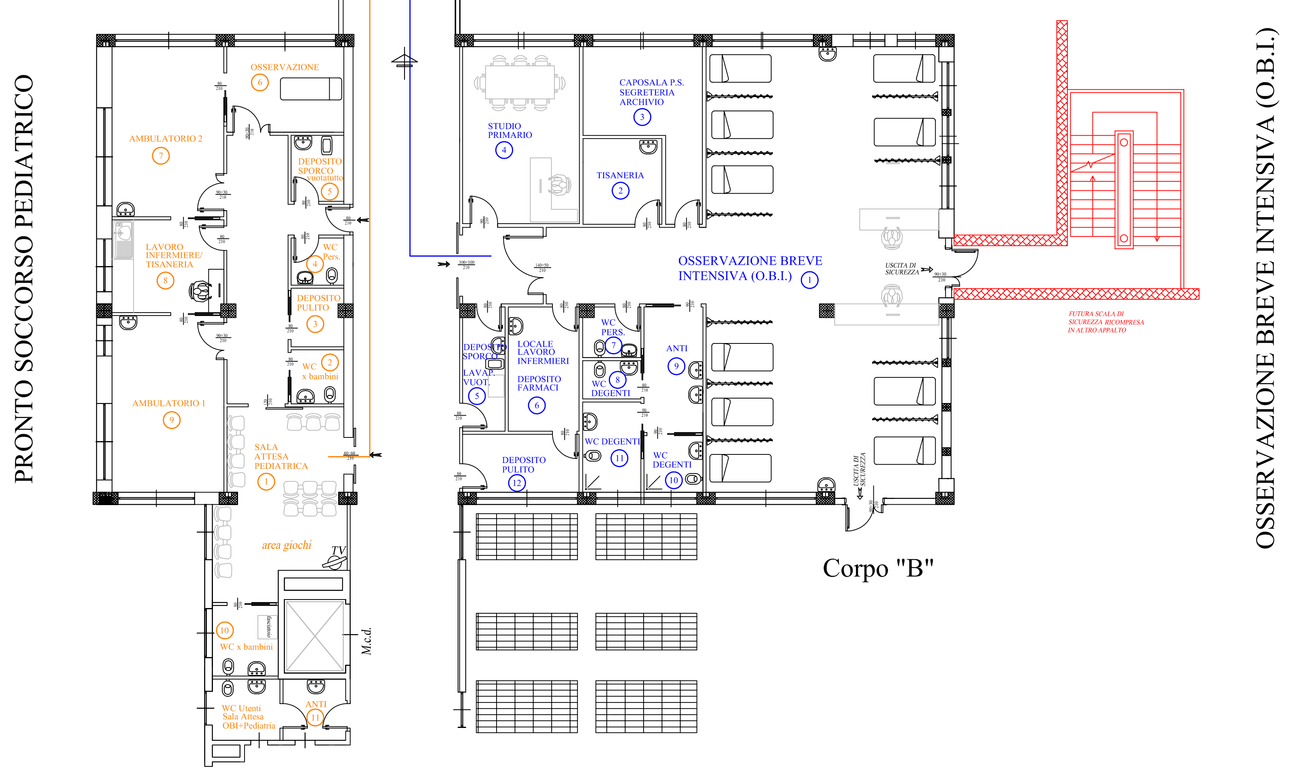

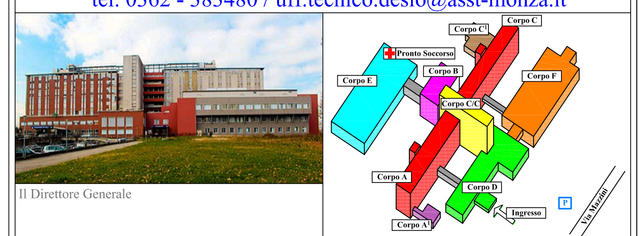

Sistema Socio Sanitario
Ospedale di Desio
Regione Lombardia
ASST Monza

S.C. GESTIONE TECNICO PATRIMONIALE
DESIO Via Mazzini, 1 - 20832
tel. 0362 - 383480 / uff.tecnico.desio@asst-monza.it

Il Direttore Generale	
Il Direttore Sanitario	Il Direttore dei Lavori
Il Responsabile del Procedimento	Il Disegnatore: f.c.
Il Progettista	L' Impresa

Oggetto:
Documento Preliminare alla Progettazione
dell'intervento di Ampliamento del
Pronto Soccorso del Presidio Ospedaliero di Desio

Titolo: Progetto - Corpo "B" / Corpo "E"

file:	tavola: 1
e-mail:	
scala: 1:100	data: Maggio 2019
piano:	aggiornamento:
corpo: "E" / "B"	aggiornamento: