

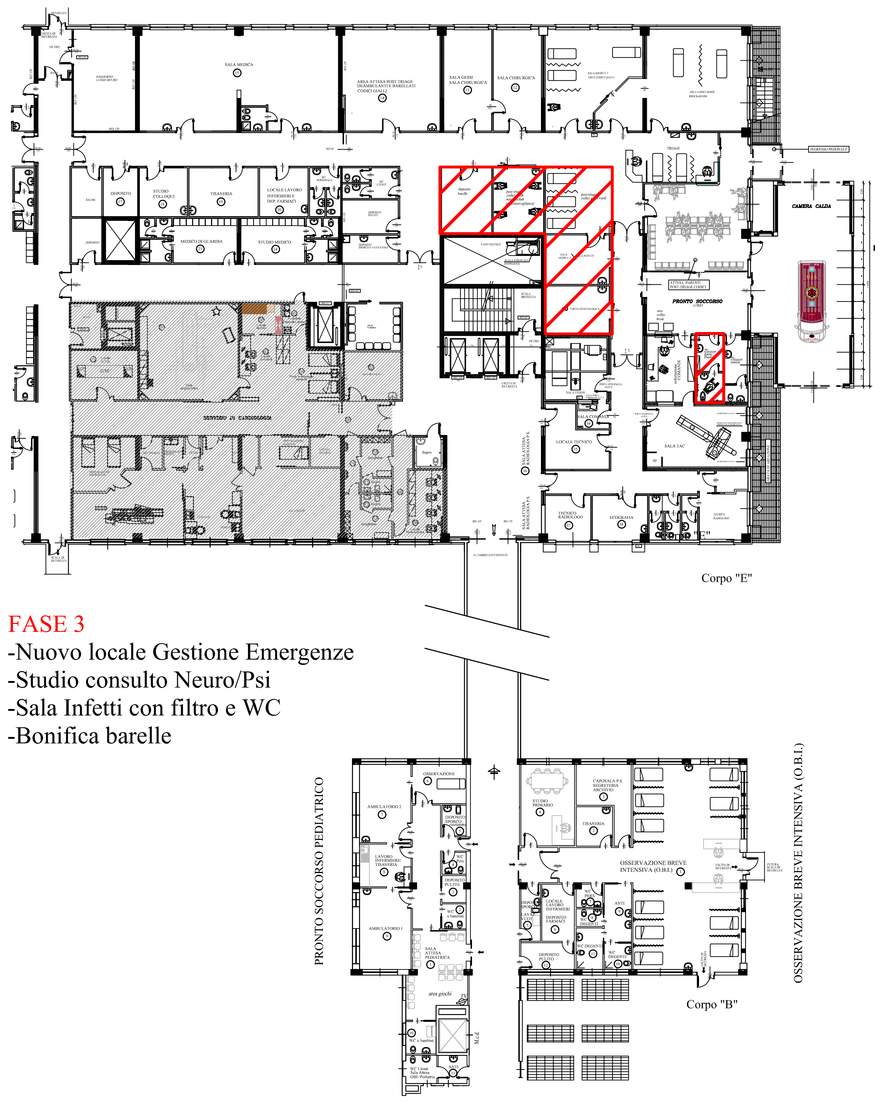




FASE 3
-Nuovo locale Gestione Emergenze
-Studio consulto Neuro/Psi
-Sala Infetti con filtro e WC
-Bonifica barelle

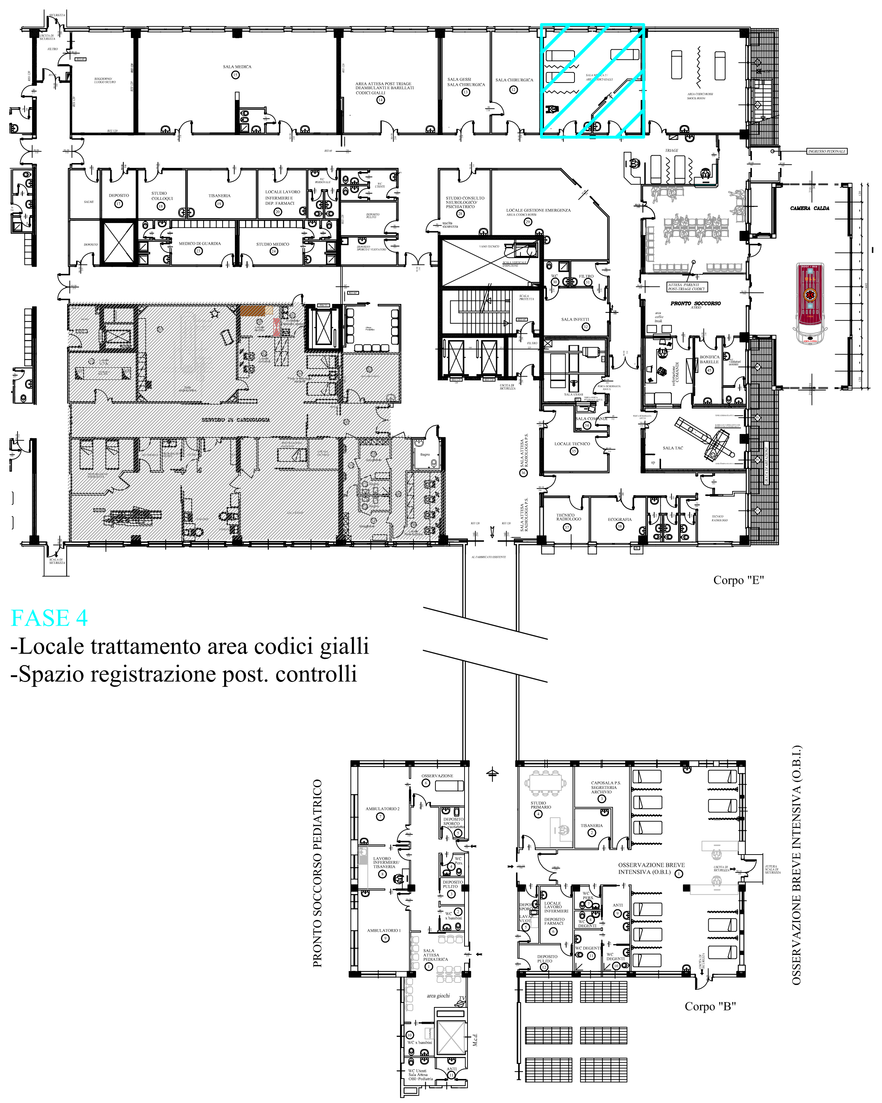


FASE 4
-Locale trattamento area codici gialli
-Spazio registrazione post. controlli

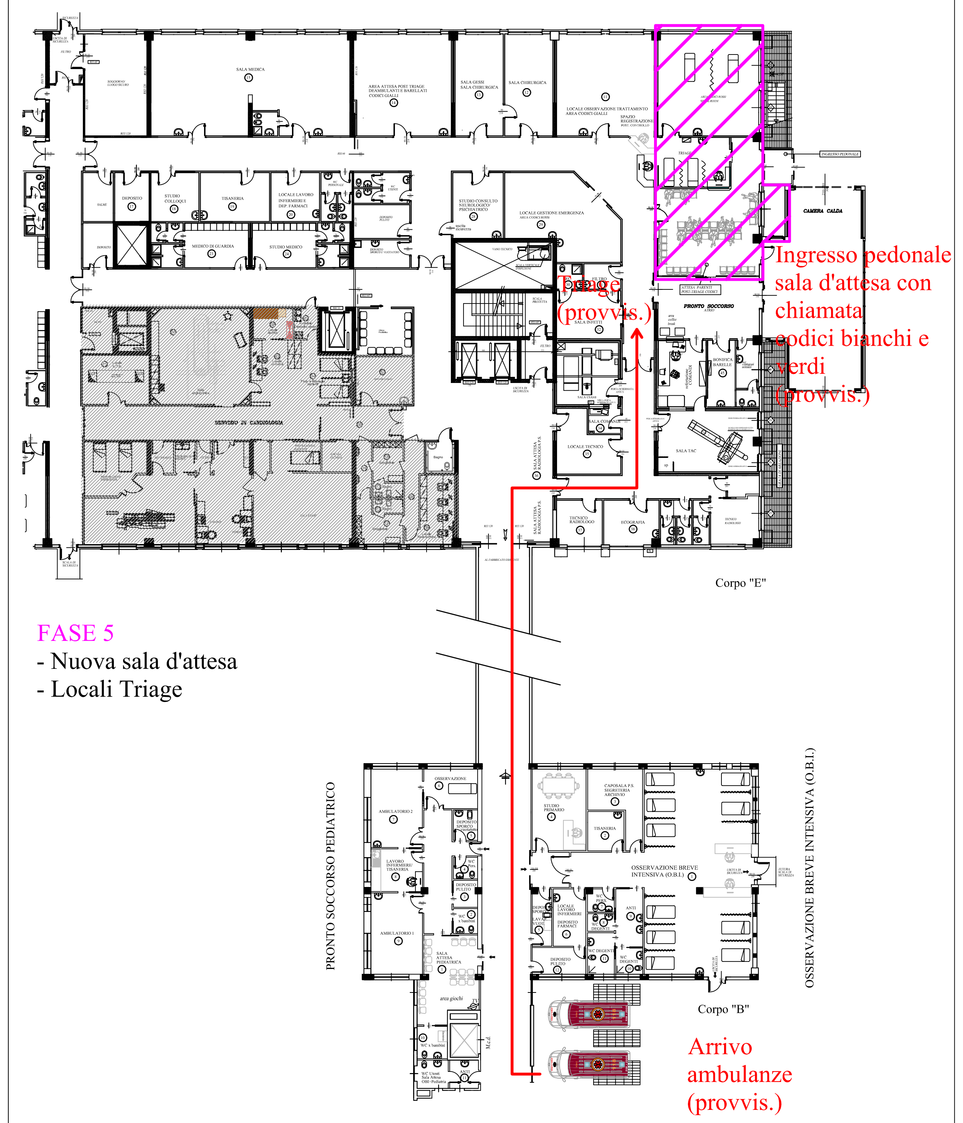


FASE 5
- Nuova sala d'attesa
- Locali Triage

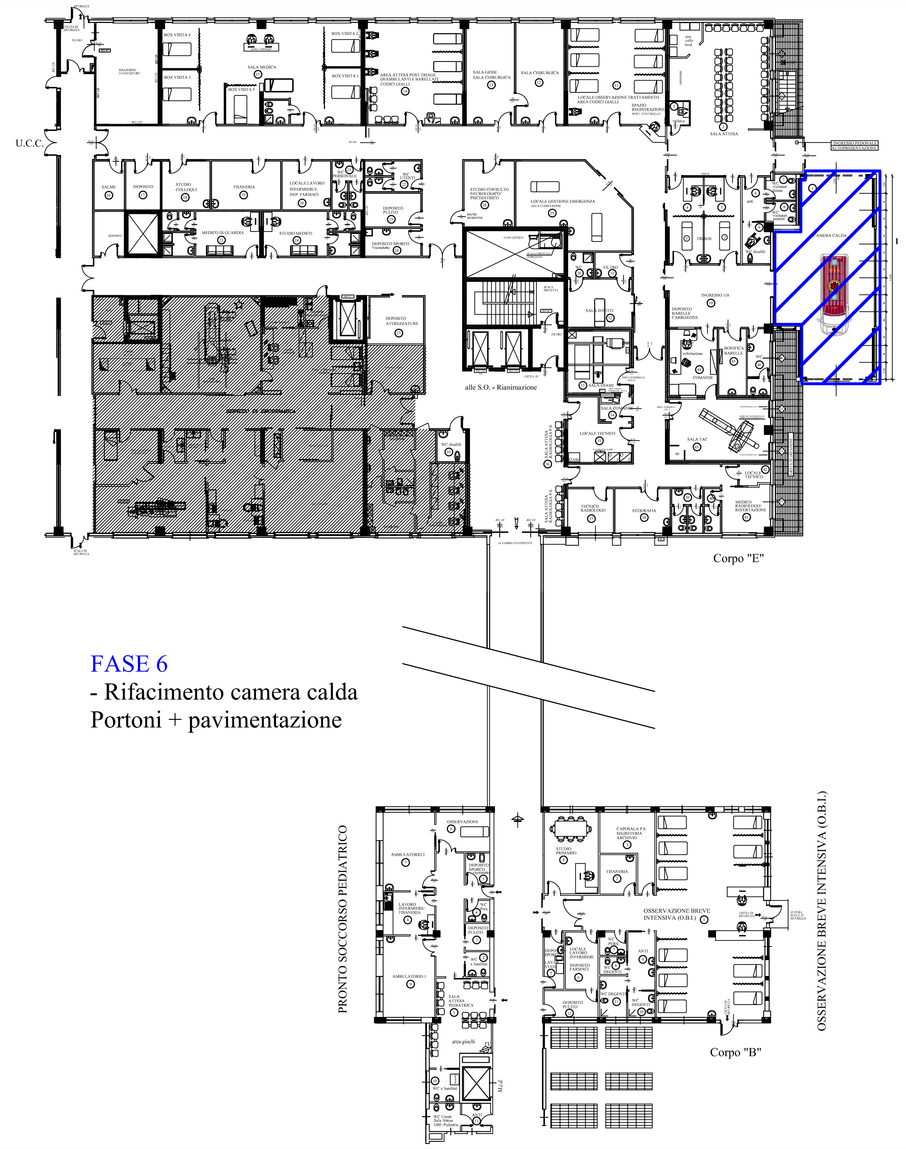



FASE 6
- Rifacimento camera calda
Portoni + pavimentazione





FASE 2
Ristrutturazione locali lasciati liberi
dal PS Pediatrico e dall'O.B.I.
Sistemazione dei seguenti locali:
-deposito
-studio colloqui
-tisaneria
-locale lavoro infermieri
deposito farmaci

Area Radiologica di P.S.
-tecnico radiologo
-locale ecografo

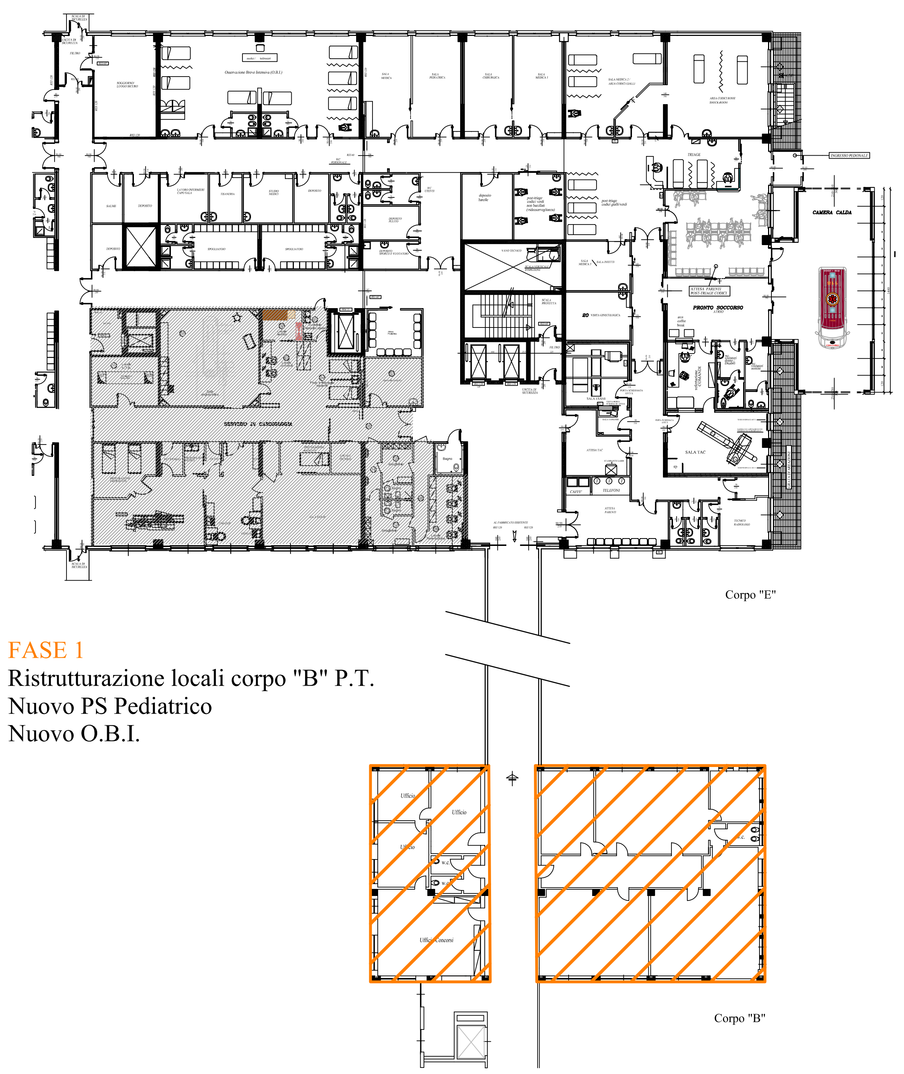


FASE 1
Ristrutturazione locali corpo "B" P.T.
Nuovo PS Pediatrico
Nuovo O.B.I.

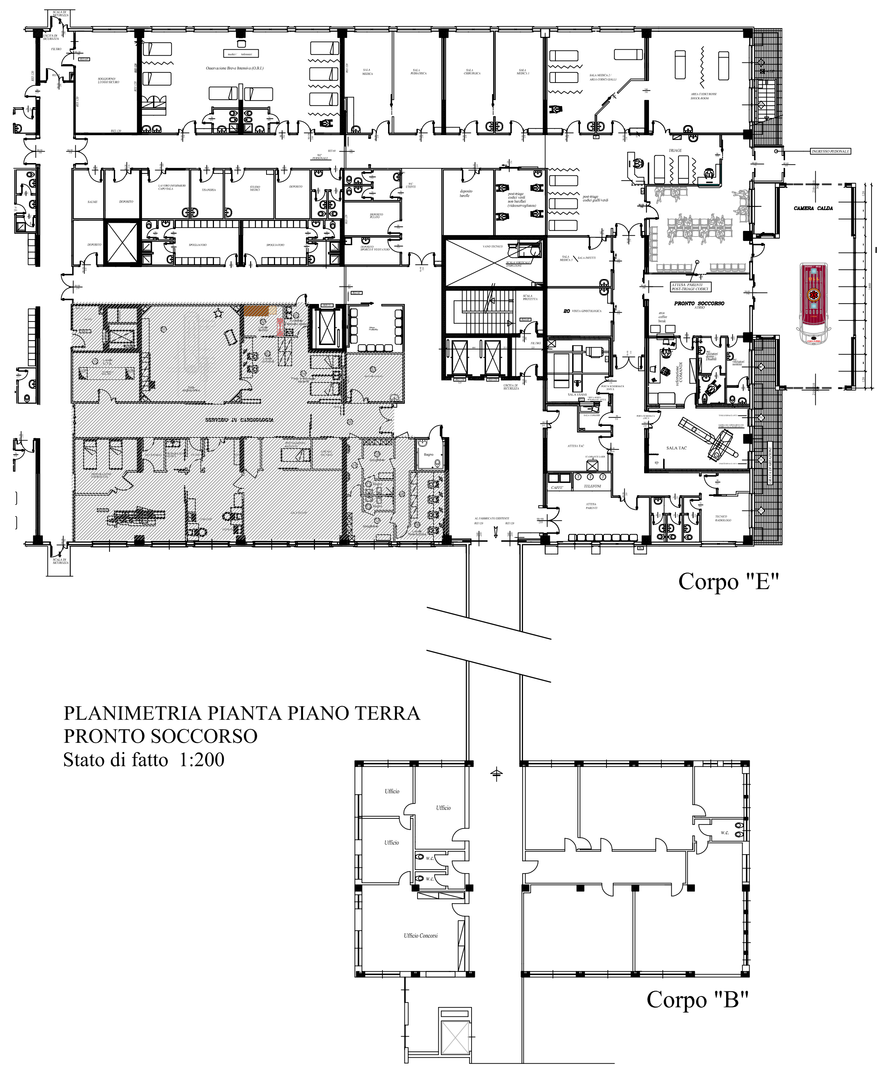



PLANIMETRIA PIANTA PIANO TERRA
PRONTO SOCCORSO
Stato di fatto 1:200

Ospedale di Desio
Sistema Socio Sanitario Regione Lombardia
ASST Monza

**S.C. GESTIONE TECNICO PATRIMONIALE**
DESIO Via Mazzini, 1 - 20832
tel. 0362 - 383480 / uff.tecnico.desio@asst-monza.it



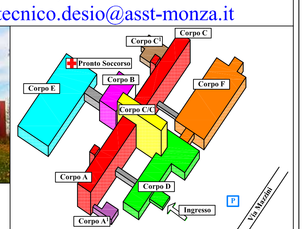


Il Direttore Generale

Il Direttore Sanitario

Il Direttore dei Lavori

Il Responsabile del Procedimento

Il Disegnatore
f.c.

Il Progettista

L' Impresa

Oggetto:
Documento Preliminare alla Progettazione
dell'intervento di Ampliamento del
Pronto Soccorso del Presidio Ospedaliero di Desio

Titolo: Fasi - Corpo "B" / Corpo "E"

file:

tavola
3

e-mail:

scala
1:100

data
Maggio 2019

piano

aggiornamento

corpo
"E" / "B"

aggiornamento