NOTE:

1) La numerazione inserita a fianco delle apparecchiature dell'impianto di rivelazione incendio indica:

1 2 3

1 — Numero progressivo apparecchiatura in campo

2 — Numero loop di collegamento

2) La numerazione inserita a fianco degli apparecchi di illuminazione della luce di sicurezza indica:

C1/06

C1 — Numero progressivo apparecchiatura in campo

06 — Centralino luce di sicurezza di piano

3) La numerazione inserita a fianco del diffusore sonoro dell'impianto di evacuazione vocale indica:


3B/06

3 — Numero progressivo apparecchiatura in campo


B/06 — Tasto microfonico di zona e linea di collegamento

LEGENDA SIMBOLI


CIE	Centrale rivelazione incendio
PRC	Pannello di ripetizione della centrale di allarme incendio dotato di display
PAL	Pannello ottico acustico di allarme incendio inserito ed alimentato direttamente nel loop
	Rivelatore ottico di fumo analogico ad indirizzamento posizionato in ambiente completo di dispositivo di isolamento linea
	Rivelatore ottico di fumo analogico ad indirizzamento posizionato nel controsoffitto o all'interno del pavimento sopraelevato completo di dispositivo di isolamento linea e ripetitore ottico segnale di allarme posizionato in ambiente in posizione visibile
	Pulsante di allarme incendio completo di cartello conforme alla norma UNI 7546-16
	Ripetitore ottico segnale di allarme da rivelatore posto in aree non direttamente visibili. Posizionato a parete fuoriporta in posizione visibile
M	Modulo di comando/controllo ad un ingresso e una uscita completo di relè di disaccoppiamento
	Alimentatore impianto di rivelazione incendi a norme EN 54 completo di modulo di interfaccia per segnalazione guasto o mancanza di rete, compreso batterie 12V – 18Ah
	Elettromagnete di ritenuta porta con pulsante di sblocco
	Pulsante di sgancio manuale per serramenti con apertura automatica posato a parete
	Apparecchio illuminante per illuminazione di sicurezza alimentato da gruppo soccorritore centralizzato IP65 con sorgente a LED 550lm, completo di interfaccia per controllo centralizzato.
	Apparecchio illuminante per illuminazione di sicurezza S.A. con gruppo autonomo di emergenza IP40 con pittogramma indicante la via di fuga, con sorgente a LED, autonomia minima 2h con tempo di ricarica batterie di 12 ore, interfaccia per controllo centralizzato.
	Apparecchio illuminante per illuminazione di sicurezza alimentato da gruppo soccorritore centralizzato IP65 con sorgente a LED 390lm, completo di interfaccia per controllo centralizzato.
	Serranda tagliafuoco
	Punto di alimentazione per apparecchiatura elettrica (serramento motorizzato, sistema di pressurizzazione, serranda tagliafuoco, ecc.)
	Diffusore sonoro da parete 6W–100V – finitura in wood con griglia in ABS – EN-54-24 per impianto EVAC
1 2	Apparecchio collegato sulla linea 1 o 2
	Postazione microfonica di servizio per annunci su più zone in versione da tavolo
VVF	Postazione microfonica per annuncio Vigili del fuoco
	Canale portacavi in PVC 200x60mm con coperchio e separatore per distribuzione cavi di energia e correnti deboli

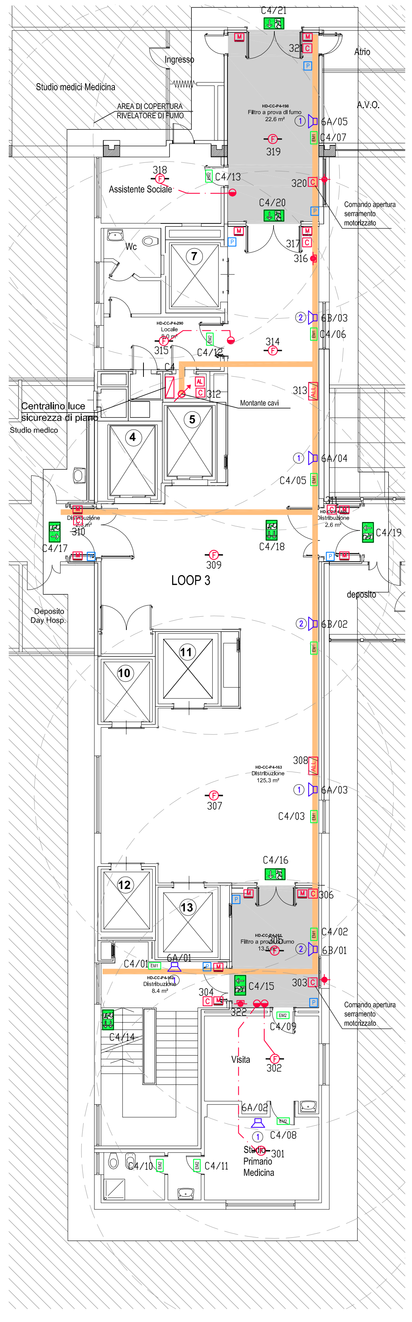


Pianta piano quarto

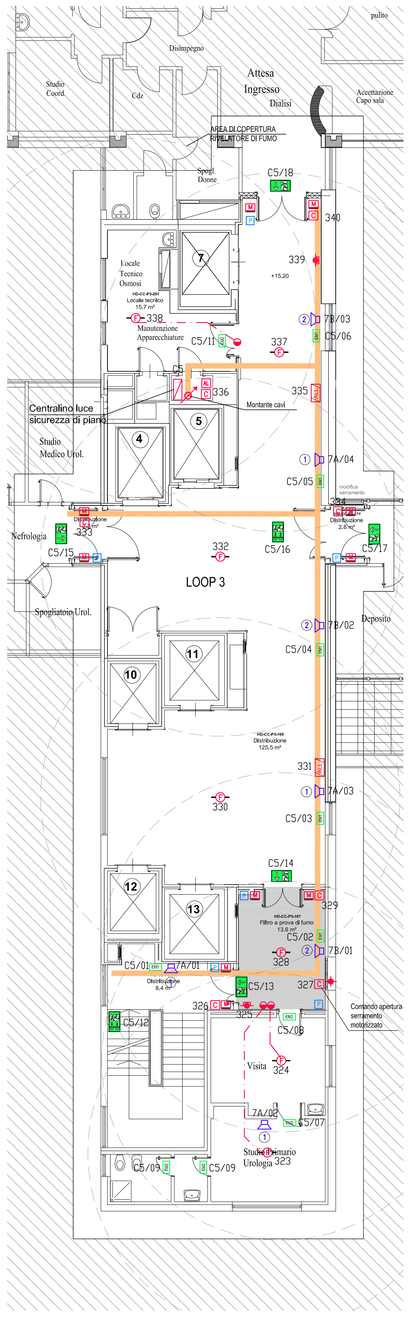


Pianta piano quinto

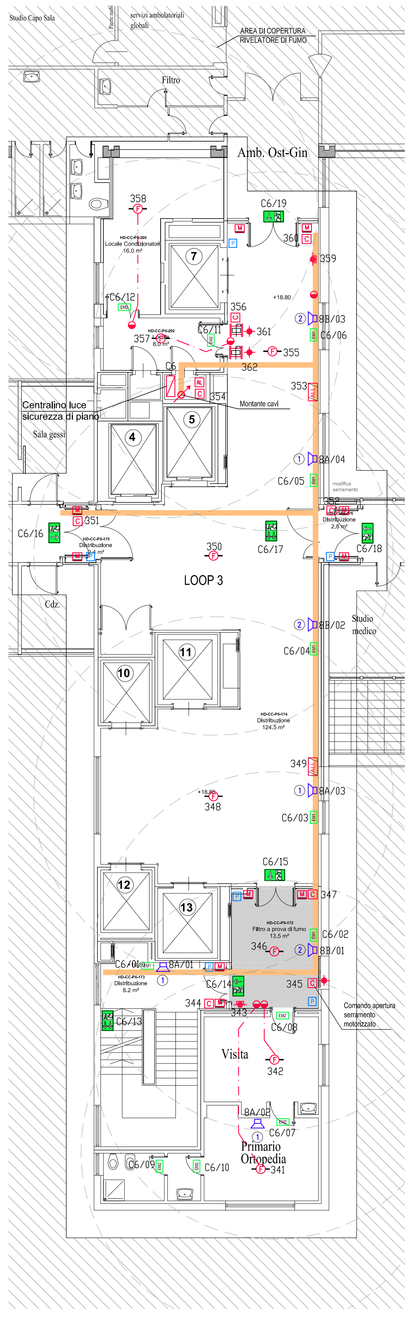


Pianta piano sesto

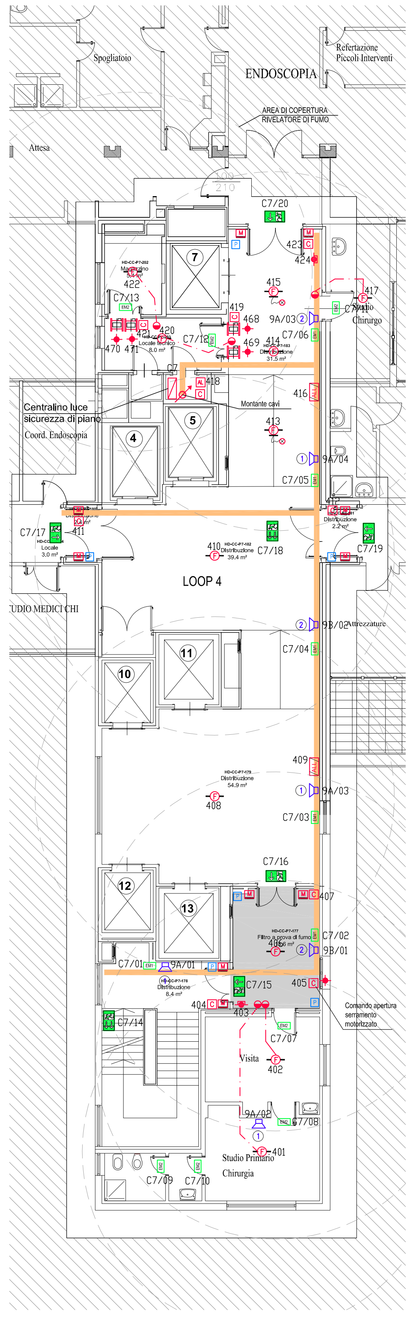


Pianta piano settimo

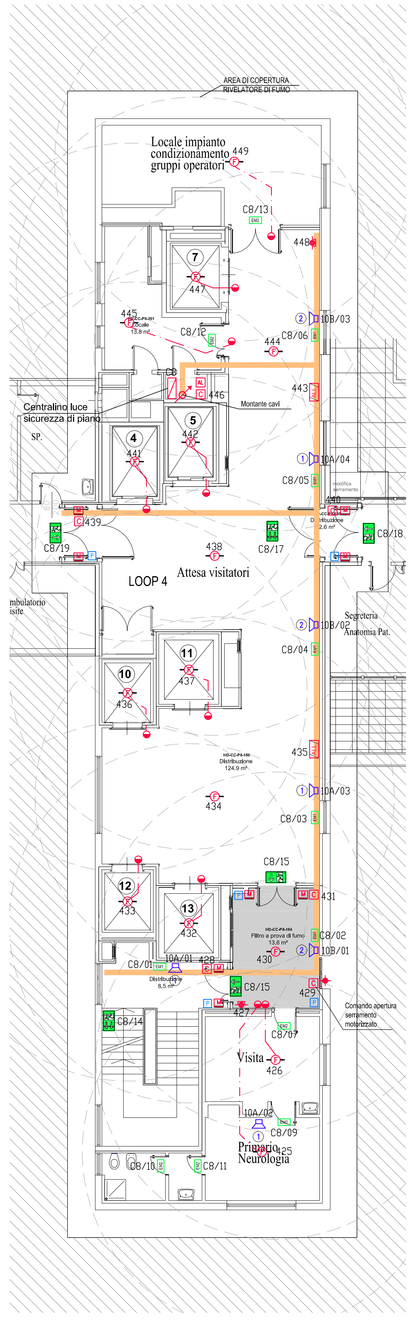

Pianta piano ottavo

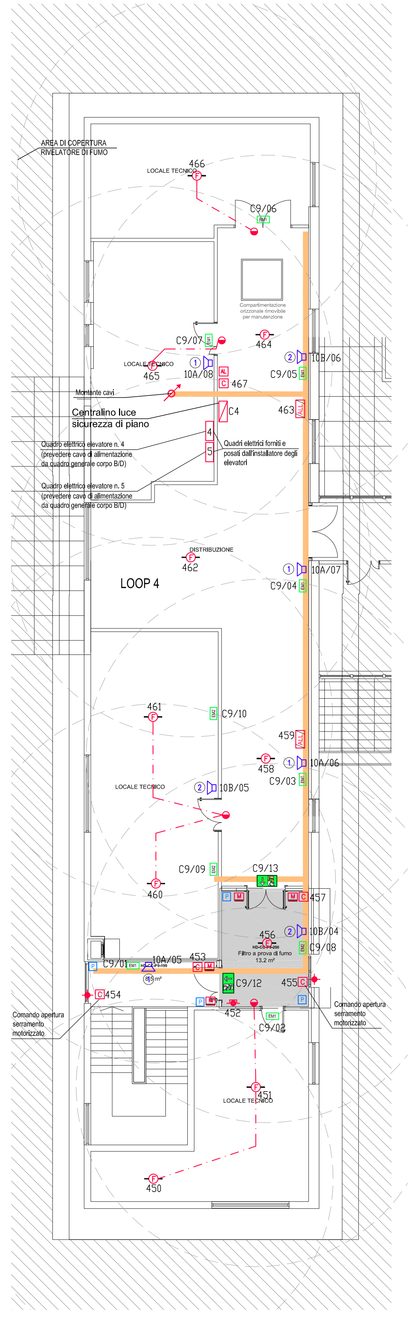

Pianta piano nono

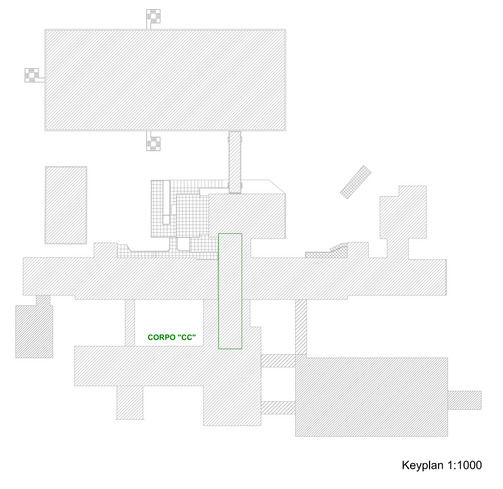

Keyplan 1:1000

Ospedale di Desio

ASST MONZA

Via Mazzini, 1, 20832 Desio MB

Sistema Socio Sanitario Regione Lombardia ASST Monza

OPERE DI ADEGUAMENTO ANTINCENDIO DEL PRESIDIO OSPEDALIERO DI DESIO – LOTTO 2

COMMITTENTE

direttore generale:
Dott. Matteo Stocco

direttore sanitario:
Dott. Nicola Vincenzo Orfeo

responsabile S.C. Gestione tecnico patrimoniale:
Arch. Luigi G. Rossi

responsabile unico del procedimento:
Ing. Sabrina Piatti

PROGETTISTI:

progetto architettonico:
arch. Andrea Taddia

progetto strutturale:
ing. Matteo Spairani

progetto impianti meccanici ed elettrici:
ing. Roberto Taddia



Rev.	Data	Descrizione	Redatto	Controllato
3				
2	25/05/2018	REVISIONE 2 - AGGIORNAMENTO VALIDAZIONE	DC	DC
1	04/05/2018	REVISIONE 1 - AGGIORNAMENTO VALIDAZIONE	DC	DC
0	10/04/2018	EMISSIONE	DC	DC

capogruppo mandataria:
Progettisti Associati Tecnarc s.r.l.
Milano - Via Lampedusa, 13 - Tel. 02/45490600 Fax 02/45490601

mandanti:
Ing. Matteo Spairani
Ecogis Studio Associato di Geologia

Disegno N.: E-102

Oggetto: PROGETTO ESECUTIVO
Impianti elettrici

Scala: 1:100

Data: 10/04/2018

Descrizione: Corpo C-C - Piani 4°, 5°, 6°, 7°, 8°, 9°
Impianti elettrici

Commessa: 2018/002

Nome file: E8602-E-102-CCb

A termini di legge il progettista si riserva la proprietà di questo disegno con la prohibizione di riprodurlo o trasferlo a terzi senza autorizzazione.