


SCALA CORPO "D"

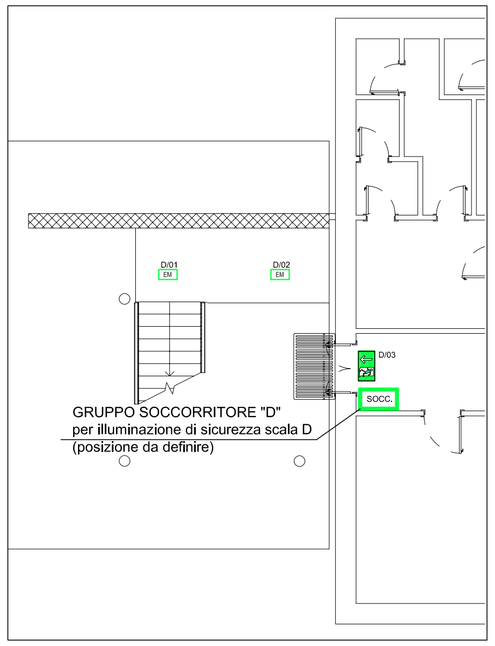

Pianta piano seminterrato

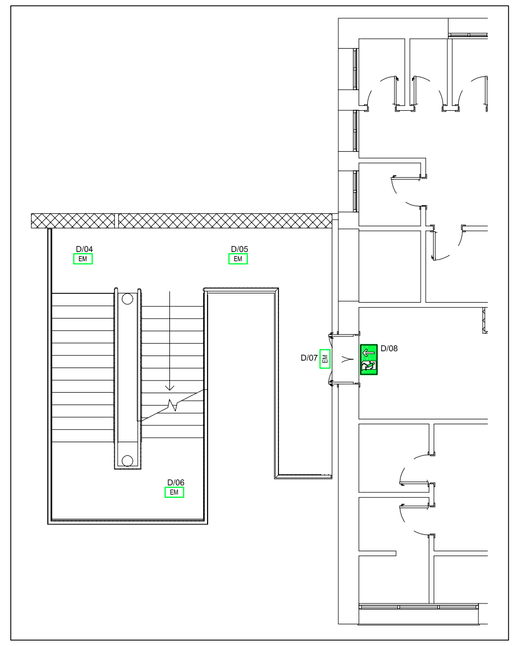


Pianta piano terra

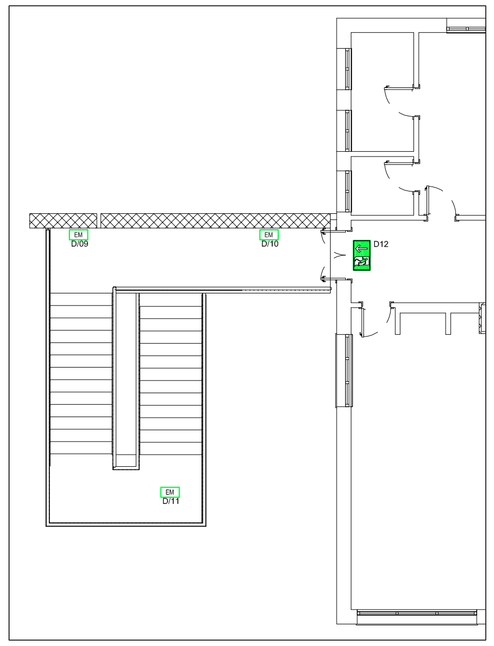


Pianta piano primo


SCALA CORPO "B"

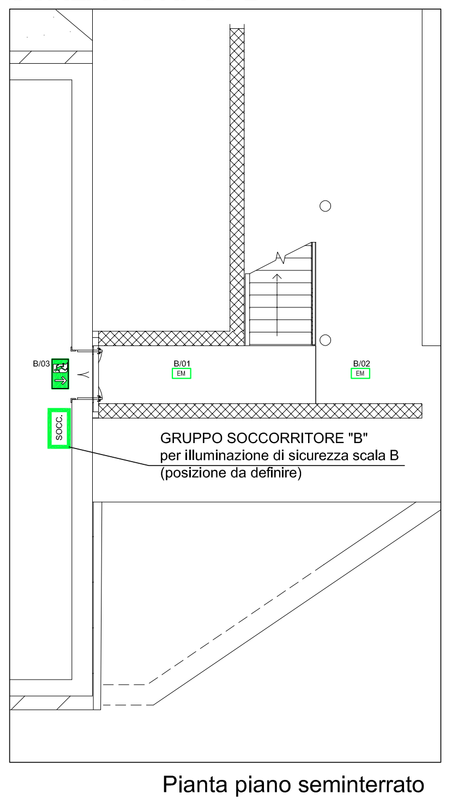


Pianta piano seminterrato

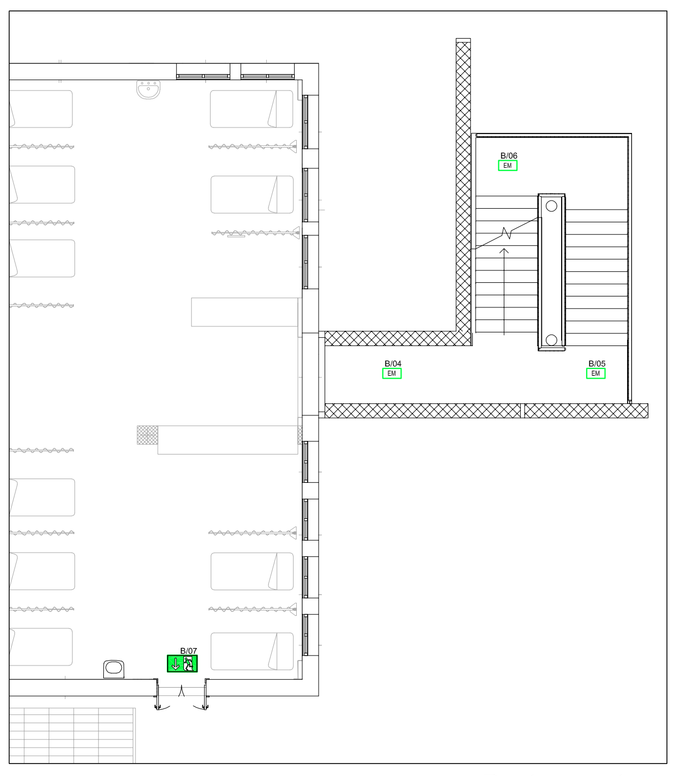


Pianta piano terra

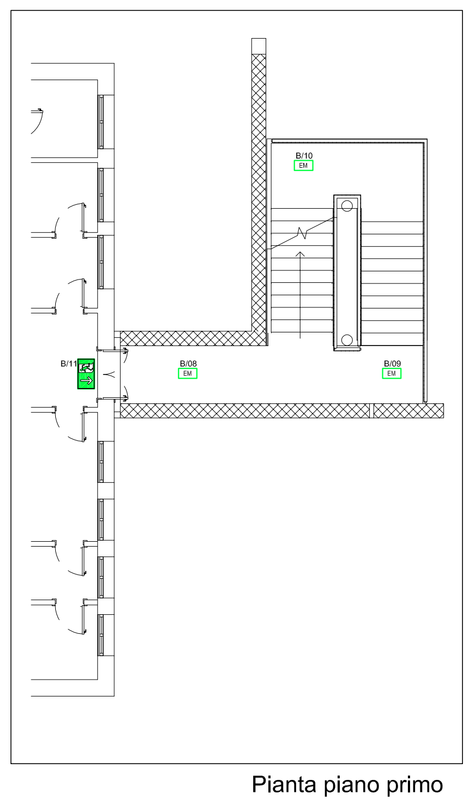


Pianta piano primo

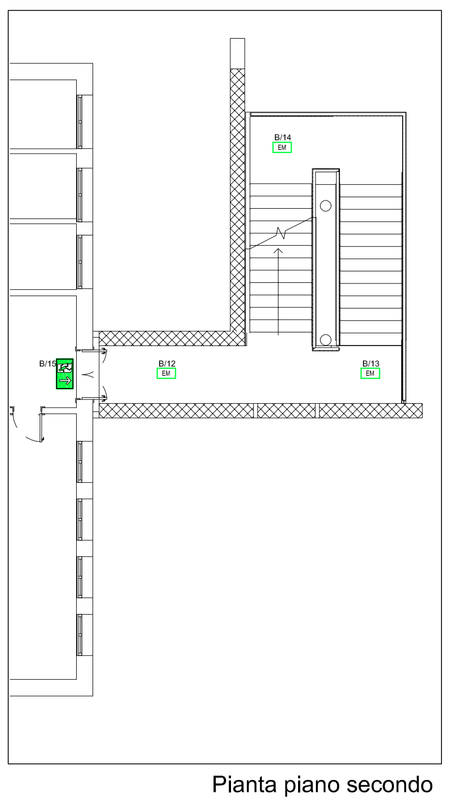


Pianta piano secondo

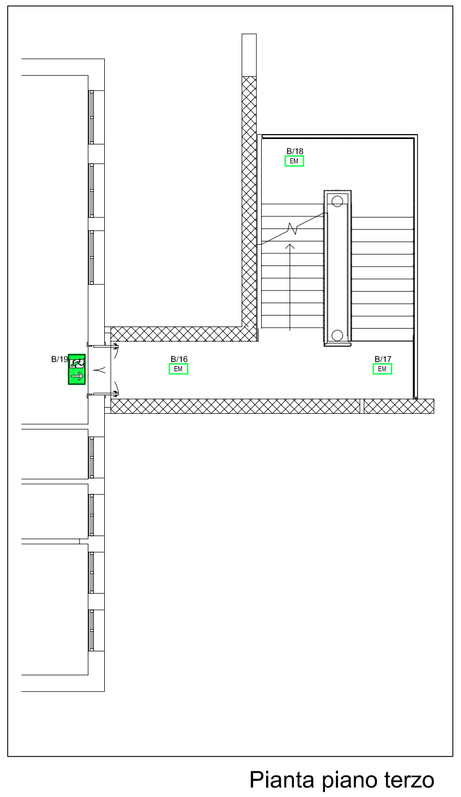


Pianta piano terzo

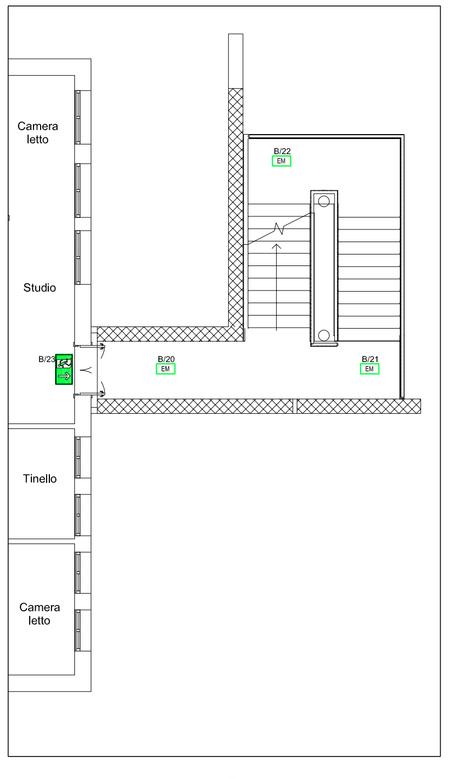


Pianta piano quarto

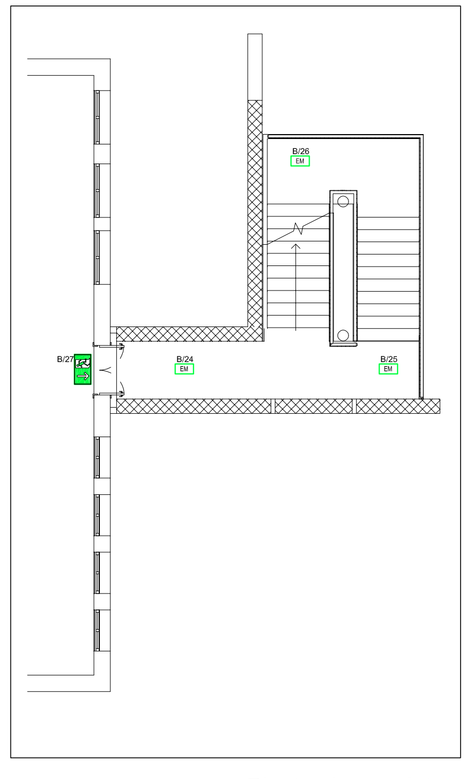

Pianta piano quinto

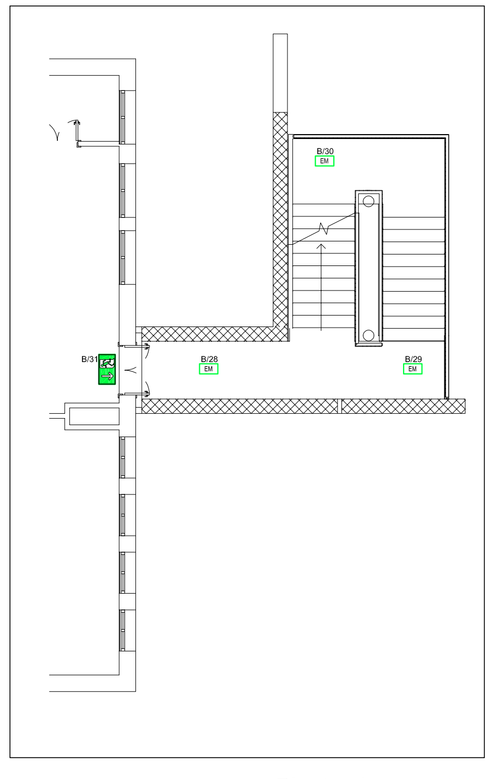

Pianta piano sesto

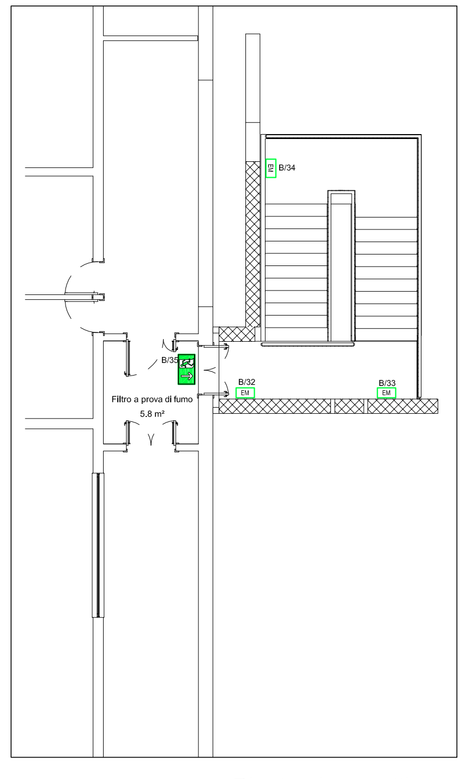


Pianta piano settimo

LEGENDA SIMBOLI

EM	Apparecchio illuminante per illuminazione normale e di sicurezza, alimentato da gruppo soccorritore centralizzato con autonomia 2 ore, corpo in acciaio e schermo in vetro, grado di protezione IP66 con sorgente a LED, lunghezza 1225mm.
	Apparecchio illuminante per illuminazione di sicurezza S.A. con gruppo autonomo di emergenza IP40 con pittogramma indicante la via di fuga, con sorgente a LED, autonomia minima 2h con tempo di ricarica batterie di 12 ore, completo di interfaccia per controllo centralizzato.
SOCC.	Gruppo soccorritore per luce di sicurezza completo di centrale per il controllo centralizzato.

NOTE:
1) ALIMENTAZIONE GRUPPI SOCCORRITORI DA NUOVI INTERRUTTORI MAGNETOTERMICI DIFFERENZIALI 4x16A Id 0,3A POSATI ALL'INTERNO DEI QUADRI ELETTRICI ESISTENTI UBICATI AL PIANO SEMINTERRATO BLOCCHI "B" E "D".
2) IMPIANTO DI ILLUMINAZIONE SCALA DA REALIZZARE A VISTA CON TUBAZIONI E SCATOLE DI DERIVAZIONE IN MATERIALE METALLICO CON GRADO DI PROTEZIONE MINIMO IP65 E CAVI/CONDUTTORI RESISTENTI AL FUOCO TIPO FTG10(O)M1.

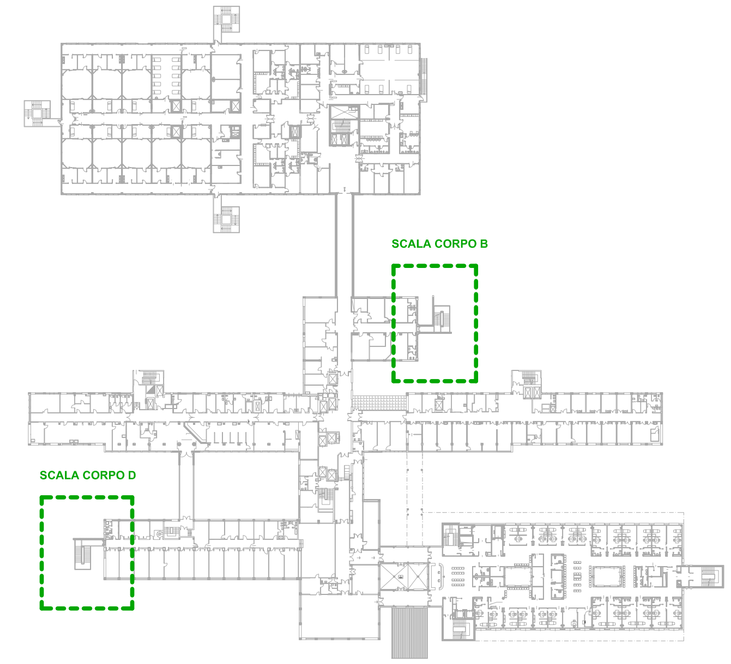

Ospedale di Desio

Sistema Socio Sanitario
Regione Lombardia
ASST Monza

ASST MONZA
Via Mazzini, 1, 20832 Desio MB

OPERE DI ADEGUAMENTO ANTINCENDIO DEL PRESIDIO OSPEDALIERO DI DESIO – LOTTO 2

COMMITTENTE

direttore generale:
Dott. Matteo Stocco

direttore sanitario:
Dott. Nicola Vincenzo Orfeo

responsabile S.C. Gestione tecnico patrimoniale:
Arch. Luigi G. Rossi


responsabile unico del procedimento:
Ing. Sabrina Piatti


PROGETTISTI:

progetto architettonico:
arch. Andrea Taddia

progetto strutturale:
ing. Matteo Spairani

progetto impianti meccanici ed elettrici
ing. Roberto Taddia

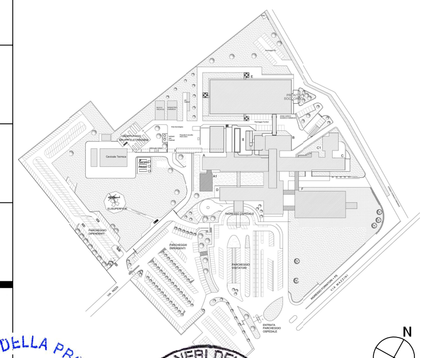

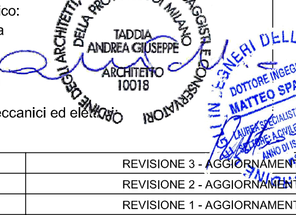



Rev.	Data	Descrizione	Redatto	Controllato
3	05/06/2018	REVISIONE 3 - AGGIORNAMENTO VALIDAZIONE	DC	DC
2	25/05/2018	REVISIONE 2 - AGGIORNAMENTO VALIDAZIONE	DC	DC
1	04/05/2018	REVISIONE 1 - AGGIORNAMENTO VALIDAZIONE	DC	DC
0	10/04/2018	EMISSIONE	DC	DC

capogruppo mandataria:
Progettisti Associati Tecnarc s.r.l.
Milano - Via Lampedusa, 13 - Tel. 02/45490600 Fax 02/45490601

mandanti:
Ing. Matteo Spairani
Ecogis Studio Associato di Geologia

Disegno N.
E-103

Oggetto
PROGETTO ESECUTIVO
Impianti elettrici

Scala: 1:100

Data 10/04/2018

Descrizione
Scala B - Scala D
Impianti elettrici

Commessa 2018602

Nome file E8602-E-103-ScBD

A termini di legge il progettista si riserva la proprietà di questo disegno con la proibizione di riprodurlo o trasferlo a terzi senza autorizzazione.