


SEZIONE LONGITUDINALE A-A scala 1:10

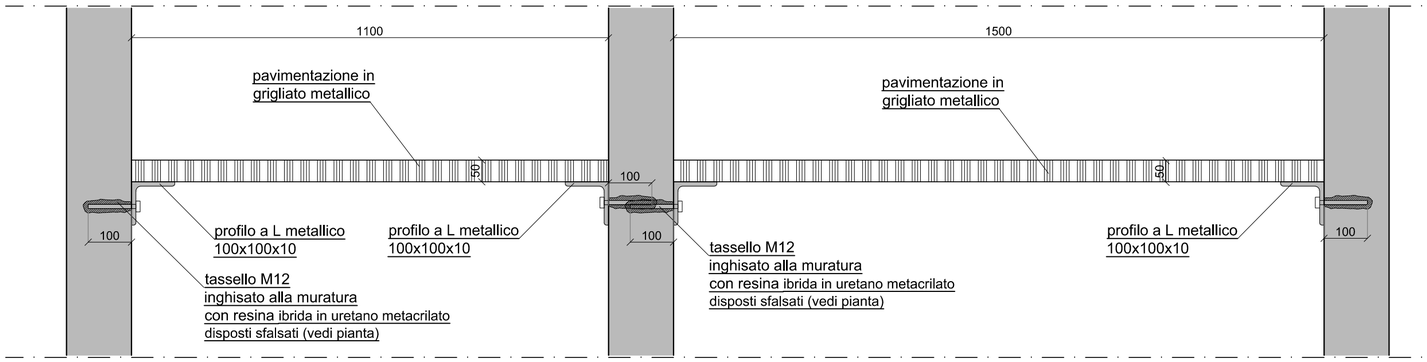

PIANTA - scala 1:20

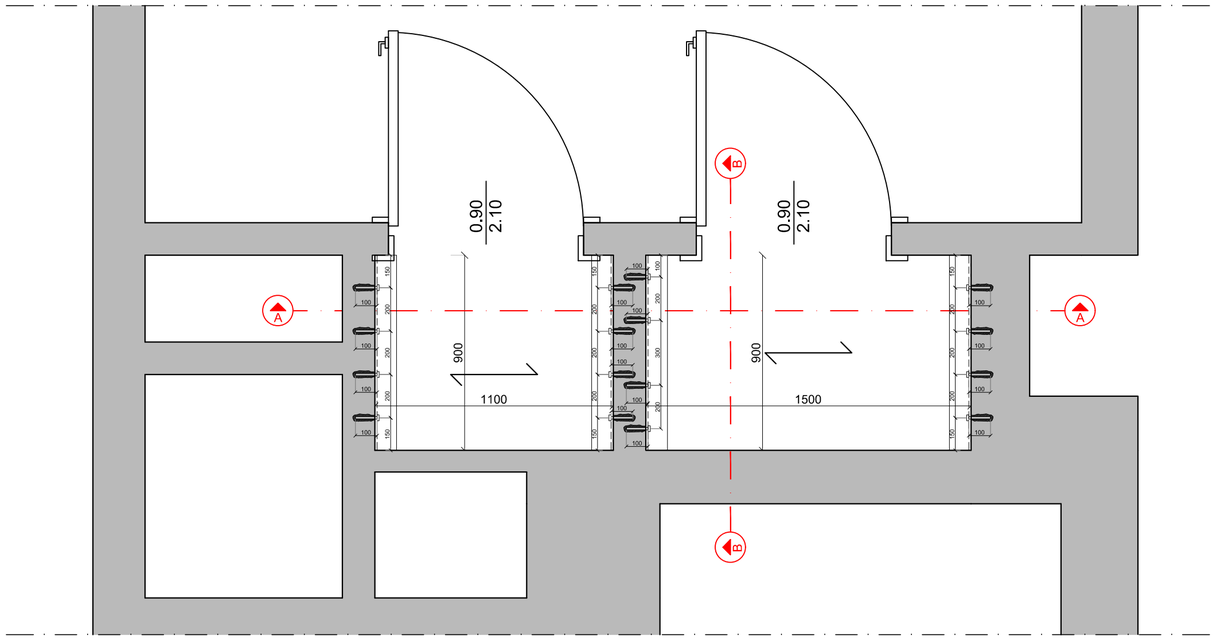

SEZIONE TRASVERSALE B-B scala 1:10

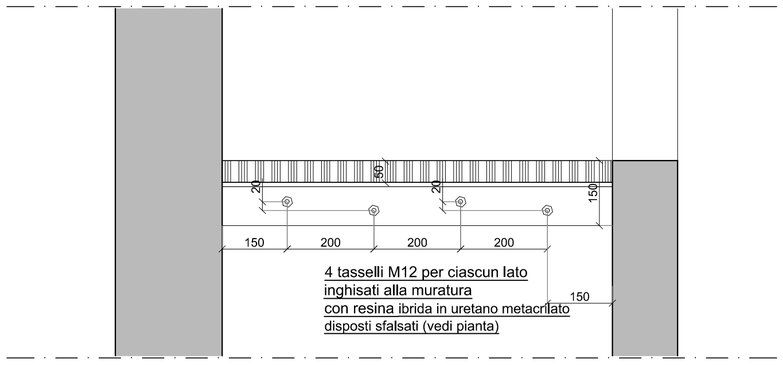

CARICHI

- Peso proprio griglia pedonale: 0.35kN/mq
- Carico accidentale rampe: 4.00kN/mq

ACCIAIO PER CARPENTERIA METALLICA (Secondo D.M. 17/01/2018)

"S275" - UNI EN 10025-2
Tensione di rottura ftk = 430MPa
Tensione di snervamento fyk = 275MPa
Modulo elastico medio Em = 205MPa

SALDATURE E BULLONATURE

Le saldature devono essere eseguite secondo la UNI EN ISO 898 e UNI EN1090.
Giunti di prima classe, testa testa, a croce o a T, a completa penetrazione, giunti concordone d'angolo a completo ripristino delle sezioni resistenti unite
Bulloni classe 8.8 in conformità alle norme UNI EN 14399 -1 per collegamenti precaricati e UNI EN 15048-1 per collegamenti non precaricati

CLASSE DI ESPOSIZIONE STRUTTURE METALLICHE: XC3

Norma EN1090

ACCIAIO PER COMPONENTI METALLICI E COLLEGAMENTI (Secondo D.M. 17/01/2018)

"S275" - UNI EN 10025-2
T<40mm
Tensione di rottura ftk = 430MPa
Tensione di snervamento fyk = 275MPa
40mm<t<80mm
Tensione di rottura ftk = 410MPa
Tensione di snervamento fyk = 255MPa

N.B.
In fase di direzione lavori prelevare provini dei materiali (calcestruzzo, barre, carpenterie, bulloni ecc..) in numero idoneo secondo quanto riportato al cap. 11 delle NTC 2018.

LE QUOTE RELATIVE ALLE CARPENTERIE METALLICHE SONO ESPRESSE IN mm.

Ospedale di Desio

ASST MONZA
Via Mazzini, 1, 20832 Desio MB

Sistema Socio Sanitario Regione Lombardia ASST Monza

OPERE DI ADEGUAMENTO ANTINCENDIO DEL PRESIDIO OSPEDALIERO DI DESIO – LOTTO 2

COMMITTENTE

direttore generale:
Dott. Matteo Stocco

direttore sanitario:
Dott. Nicola Vincenzo Orfeo

responsabile S.C. Gestione tecnico patrimoniale:
Arch. Luigi G. Rossi


responsabile unico del procedimento:
Ing. Sabrina Piatti

PROGETTISTI:

progetto architettonico:
arch. Andrea Taddia

progetto strutturale:
ing. Matteo Spairani

progetto Prevenzione Incendi, impianti Meccanici ed Elettrici
ing. Roberto Taddia

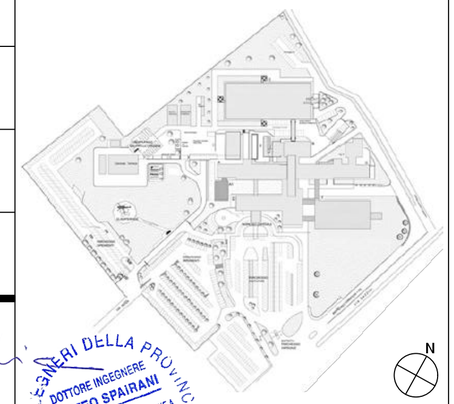

ORDINE DEGLI ARCHITETTI, PIANIFICATORI, PAESAGGISTI E CONSERVATORI DELLA PROVINCIA DI MILANO
TADDIA ANDREA GIUSEPPE
ARCHITETTO
10018

ORDINE DEGLI INGEGNERI DELLA PROVINCIA DI PAVIA
DOTTORE INGEGNERE
MATTEO SPAIRANI
Settore specialistico - sezione A
Settore civile ed ambientale
Anno di iscrizione 2007
n° 2249

Rev.	Data	Descrizione	Redatto	Controllato
3				
2				
1				
0	10/04/18	Emissione		

capogruppo mandataria:
Progettisti Associati Tecnarc s.r.l.
Milano - Via Lampedusa, 13 - Tel. 02/45490600 Fax 02/45490601

mandanti:
Ing. Matteo Spairani
Ecogis Studio Associato di Geologia

Disegno N.
S-219

Oggetto
PROGETTO PREVENZIONE INCENDI
DENUNCIA DELLE STRUTTURE SCALA D (2 piani oltreterra)

Scala: 1:10 / 1:20

Data: 15/03/2018

Commessa: 2018602

Descrizione
DETTAGLIO CARPENTERIE DI SOSTEGNO PAVIMENTAZIONE CAVEDI

Nome file: E8602- S-219

A termini di legge il progettista si riserva la proprietà di questo disegno con la proibizione di riprodurlo o trasferilo a terzi senza autorizzazione.