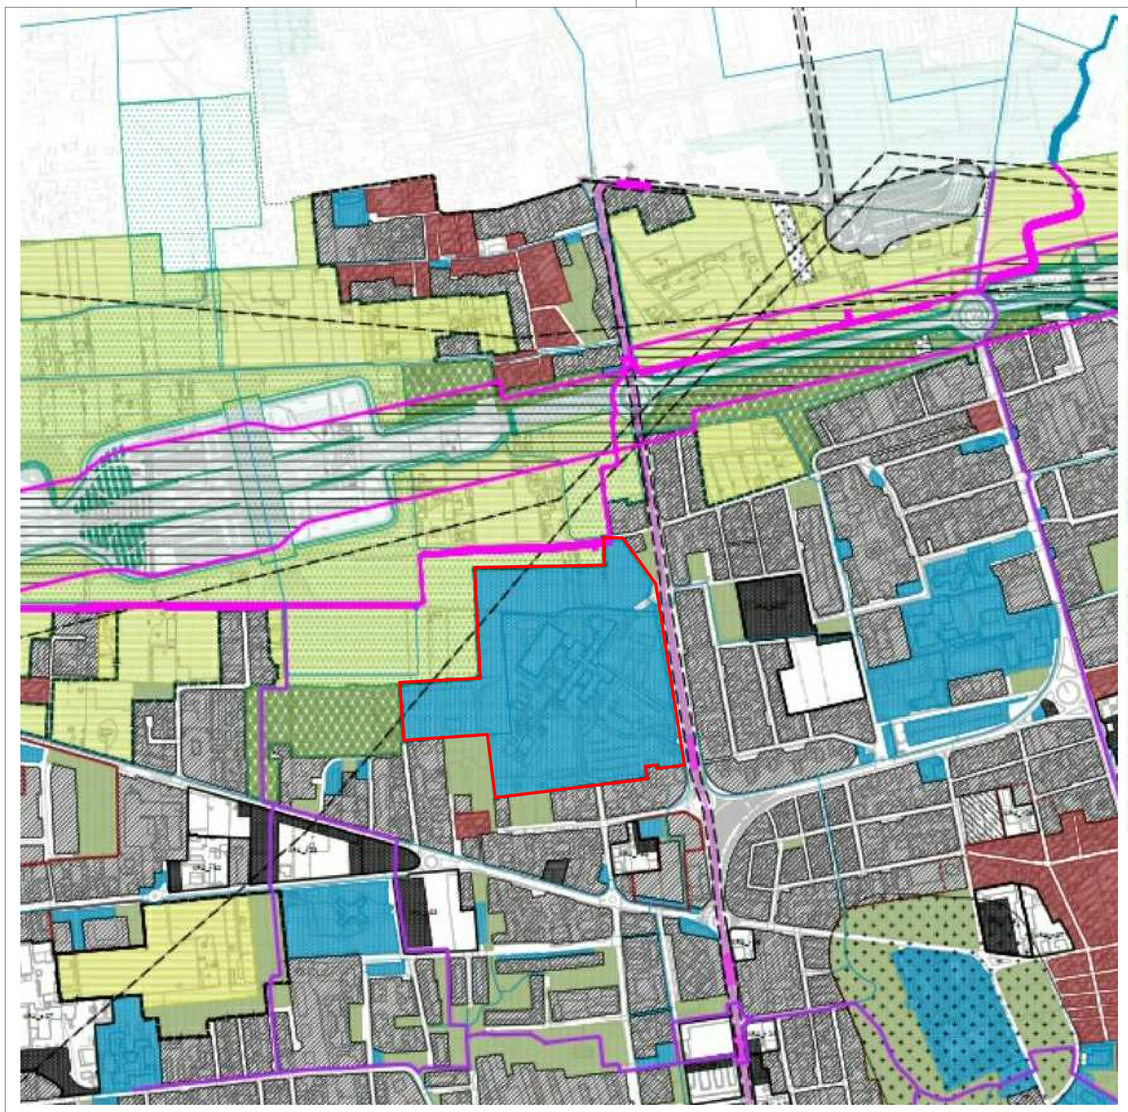


Ambiti di valore paesaggistico, ambientale ed ecologico

Parco Locale di Interesse Sovracomunale di Desio

Spazi aperti e agricoli

Zone agricole aperte e orti e giardini del tempo libero ed aree di agricoltura intensiva

Spazi aperti agricoli a compensazione ecologica - ambientale

Ambiti del tessuto urbano consolidato

Tessuto continuo

Ambienti edilizi

Piani Attuativi in fase di attuazione

Perimetro Tessuto Urbano Consolidato

Impianti

Impianti tecnologici

Impianti per la distribuzione dei carburanti

Ambiti non soggetti a trasformazione urbanistica

Ambiti non soggetti a trasformazione urbanistica

Ambiti non soggetti a trasformazione urbanistica con compensazione ecologica - ambientale

Attrezzature e ambiti adebiti a servizi

Attrezzature e ambiti adibiti a servizi

Verde urbano

Rete ciclabile

VINCOLI DI PIANO

Vincoli amministrativi

Fasce di salvaguardia Autostrada Pedemontana Lombarda

Fasce di salvaguardia del tracciato ferroviario di progetto per il quadruplicamento della linea Chiasso - Monza (art. 102 bis L.R. 12-2005)

Fasce di salvaguardia della Metrotramvia e nuove fermate Milano - Desio - Seregno (Progetto definitivo approvato dal CIPE 27.05.2008)


Fasce di rispetto stradale

Fasce di rispetto dalla ferrovia

Fasce di rispetto cimiteriale

Siti da bonificare (ai sensi della L.R. 27 maggio 1985, n. 60)

Estratto di PGT
Scala 1:5000

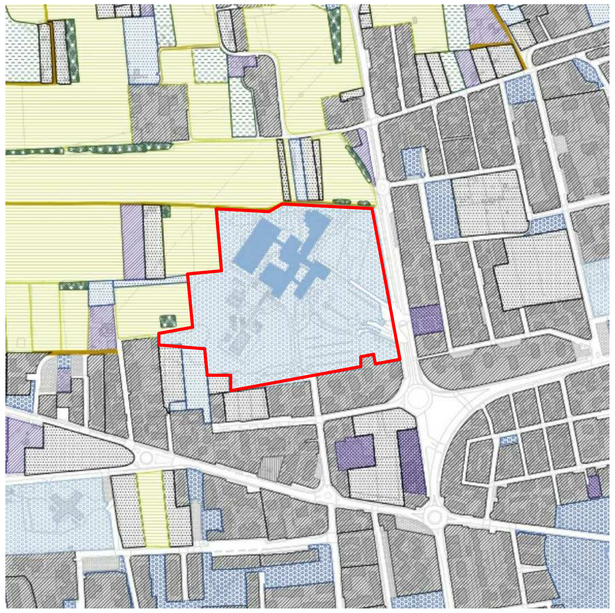

ANTROPIZZATO

URBANIZZATO

Prevalentemente residenziale

Tessuto prevalentemente residenziale

Prevalentemente a servizi

Attrezzature e ambiti adebiti a servizi

Prevalentemente per attività produttive

Tessuto prevalentemente per attività produttive

Impianti tecnologici

Prevalentemente per attività terziarie e commerciali


Tessuto prevalentemente per attività terziarie e commerciali

Cave

Cave attive

Cave cessate

Estratto di PGT
Scala 1:5000

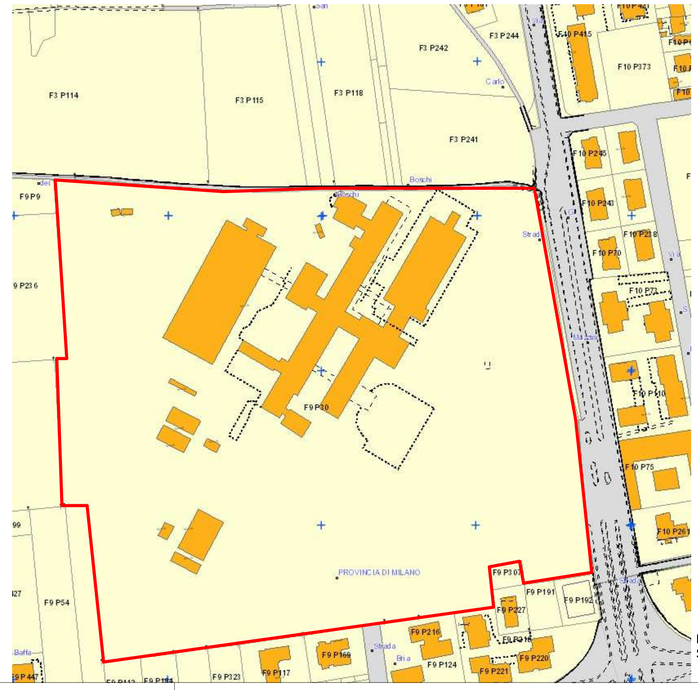

Estratto catastale
Scala 1:1000

LEGENDA:

Area di intervento

Ospedale di Desio

Sistema Socio Sanitario
Regione Lombardia
ASST Monza

ASST MONZA
Via Mazzini, 1, 20832 Desio MB

OPERE DI ADEGUAMENTO ANTINCENDIO DEL PRESIDIO OSPEDALIERO DI DESIO – LOTTO 2

COMMITTENTE

direttore generale:
Dott. Matteo Stocco

direttore sanitario:
Dott. Nicola Vincenzo Orfeo

responsabile S.C. Gestione tecnico patrimoniale:
Arch. Luigi G. Rossi


responsabile unico del procedimento:
Ing. Sabrina Piatti

PROGETTISTI:

progetto architettonico:
arch. Andrea Taddia

progetto strutturale:
ing. Matteo Spairani

progetto impianti meccanici ed elettrici:
ing. Roberto Taddia

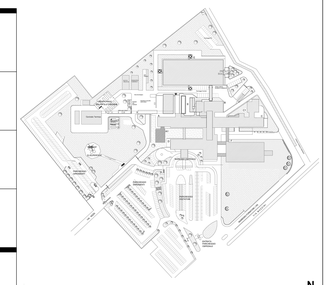

N

Rev.	Data	Descrizione	Redatto	Controllato
3				
2				
1				
0	10/04/18	EMISSIONE	EG	AA/AT

capogruppo mandataria:
Progettisti Associati Tecnarc s.r.l.
Milano - Via Lampedusa, 13 - Tel. 02/45490600 Fax 02/45490601

mandanti:
Ing. Matteo Spairani
Ecogis Studio Associato di Geologia

Disegno N.
A-103

Oggetto
PROGETTO ESECUTIVO
Opere edili

Scala:
1:5000- 1:1000

Data
10/04/2018

Descrizione
Planimetria generale - Estratto di mappa e PGT

Commessa
2018602

Nome file
E8602-A-103

A termini di legge il progettista si riserva la proprietà di questo disegno con la proibizione di riprodurlo o trasferilo a terzi senza autorizzazione.