

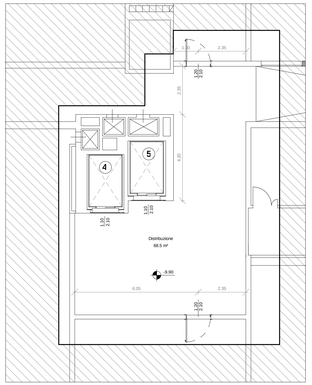



Pianta piano interrato

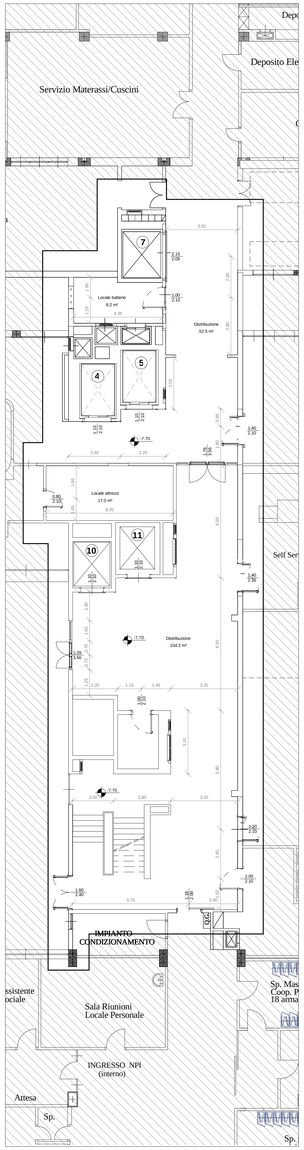


Pianta piano seminterrato

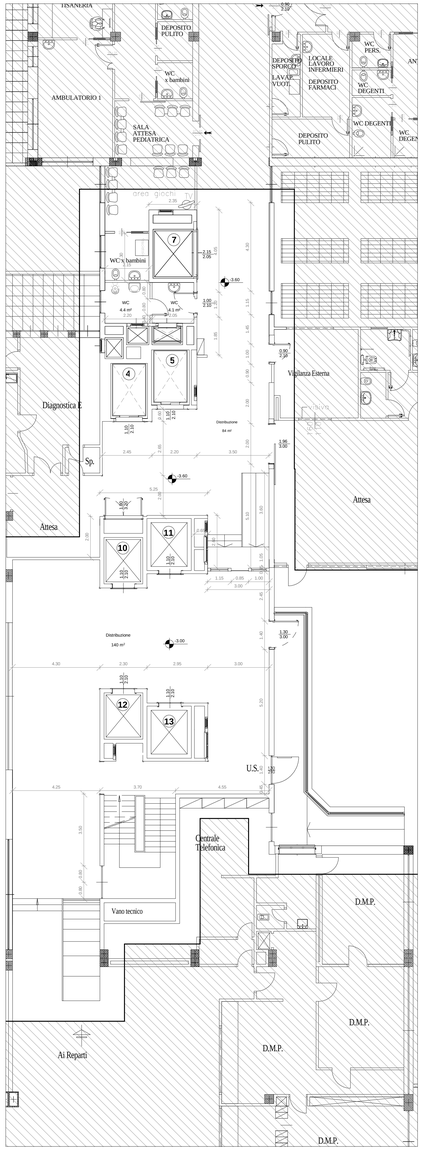


Pianta piano terra

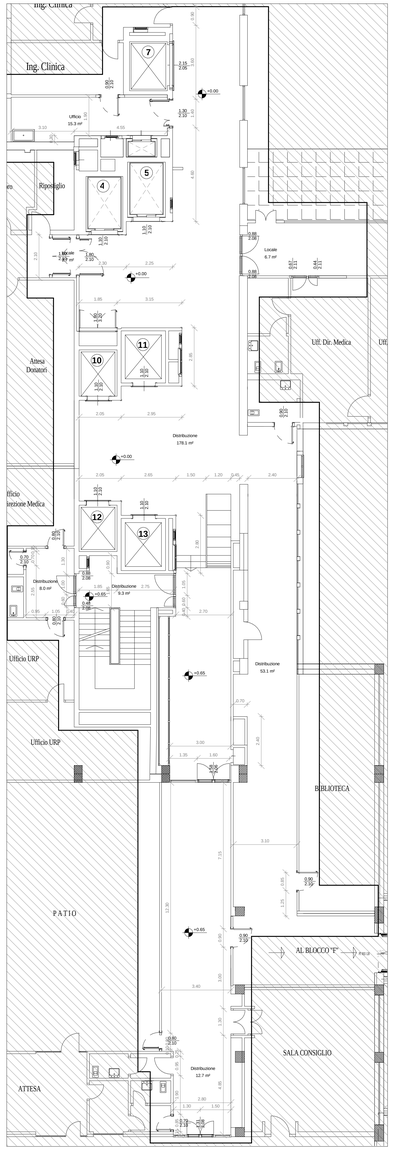


Pianta piano primo

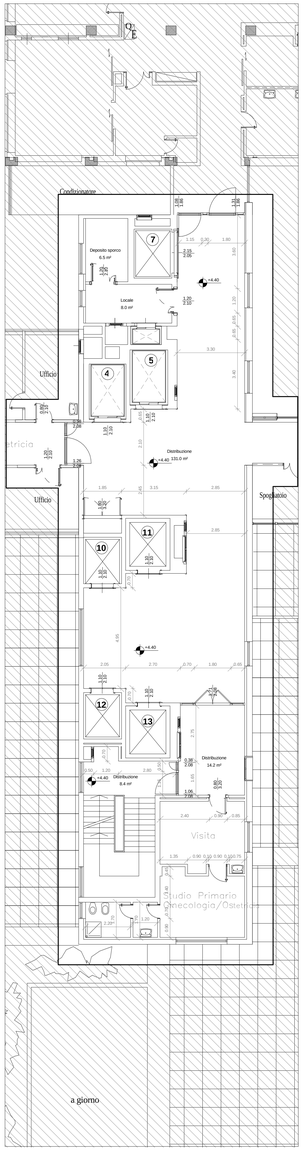

Pianta piano secondo

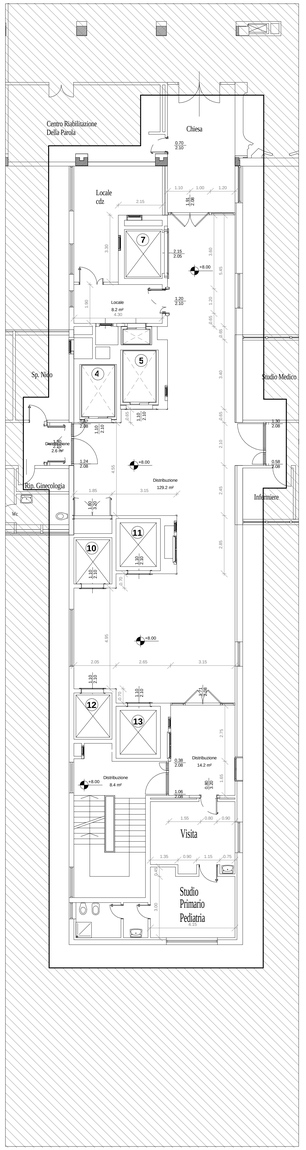

Pianta piano terzo

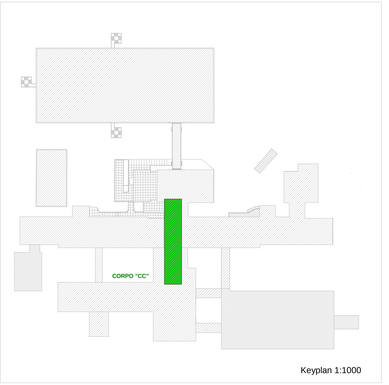

Keyplan 1:1000

LEGENDA

Area non compresa nell'intervento

Nome locale

Area

Ospedale di Desio

ASST MONZA

Via Mazzini, 1, 20832 Desio MB

Sistema Socio Sanitario Regione Lombardia ASST Monza

OPERE DI ADEGUAMENTO ANTINCENDIO DEL PRESIDIO OSPEDALIERO DI DESIO – LOTTO 2

COMMITTENTE

direttore generale:
Dott. Matteo Stocco

direttore sanitario:
Dott. Nicola Vincenzo Orfeo

responsabile S.C. Gestione tecnico patrimoniale:
Arch. Luigi G. Rossi

responsabile unico del procedimento:
Ing. Sabrina Piatti

PROGETTISTI:

progetto architettonico:
arch. Andrea Taddia

progetto strutturale:
ing. Matteo Spairani

progetto impianti meccanici ed elettrici:
ing. Roberto Taddia

Rev.	Data	Descrizione	Redatto	Controllato
3				
2				
1				
0	10/04/18	EMISSIONE	EG	AA/AT

capogruppo mandataria:
Progettisti Associati Tecnarc s.r.l.
Milano - Via Lampedusa, 13 - Tel. 0245490600 Fax 0245490601
mandanti:
Ing. Matteo Spairani
Ecogis Studio Associato di Geologia

Disegno N. A-201

Oggetto
PROGETTO ESECUTIVO
Opere edili

Scala: 1:100

Data 10/04/2018

Descrizione
Stato di fatto - Pianta corpo CC-Piante Pi-Ps-Pt-P1-P2-P3

Commessa 2018602

Nome file E8602-A-201

A termini di legge il progettista si riserva la proprietà di questo disegno con la proibizione di riprodurlo o trasferilo a terzi senza autorizzazione.