

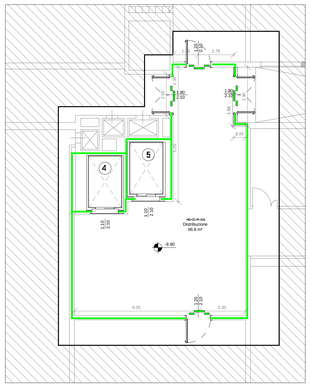



Pianta piano interrato

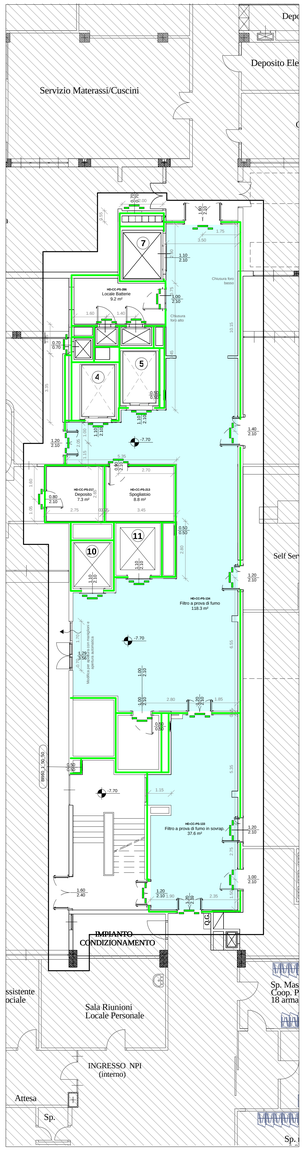


Pianta piano seminterrato

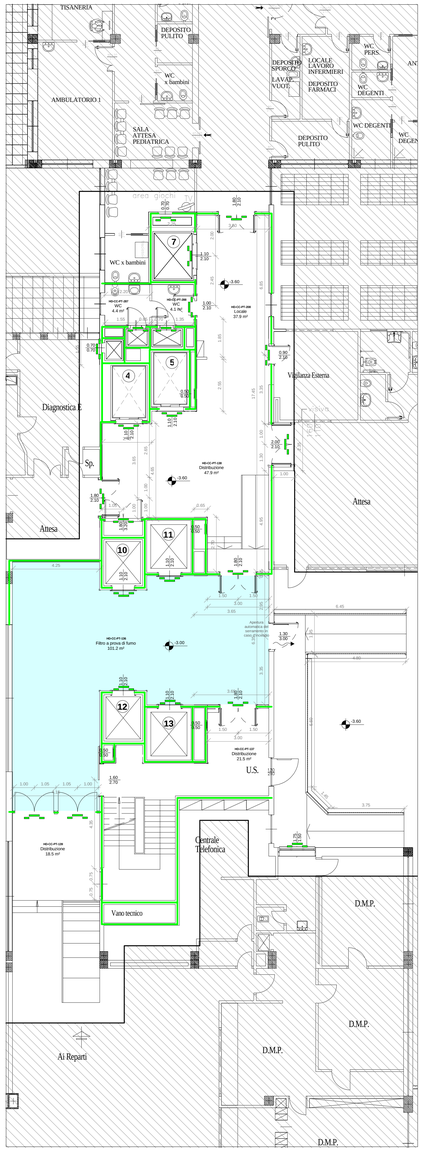


Pianta piano terra

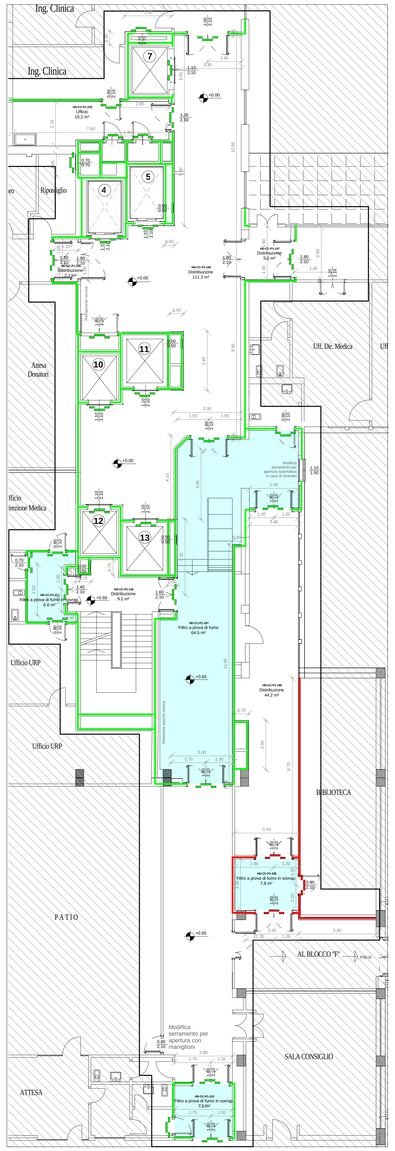


Pianta piano primo

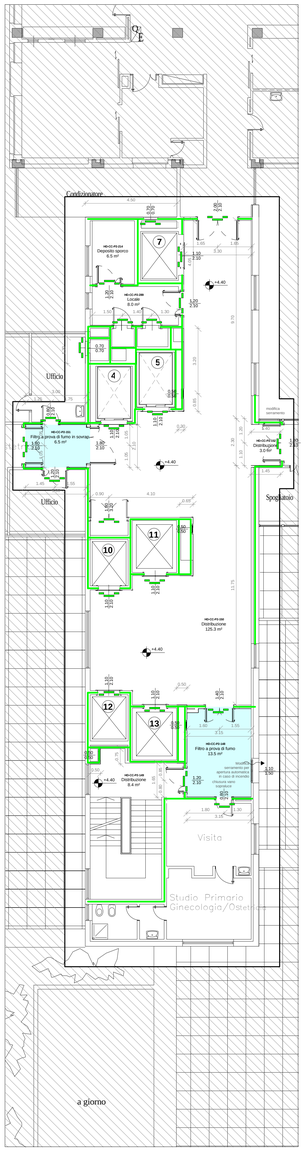

Pianta piano secondo

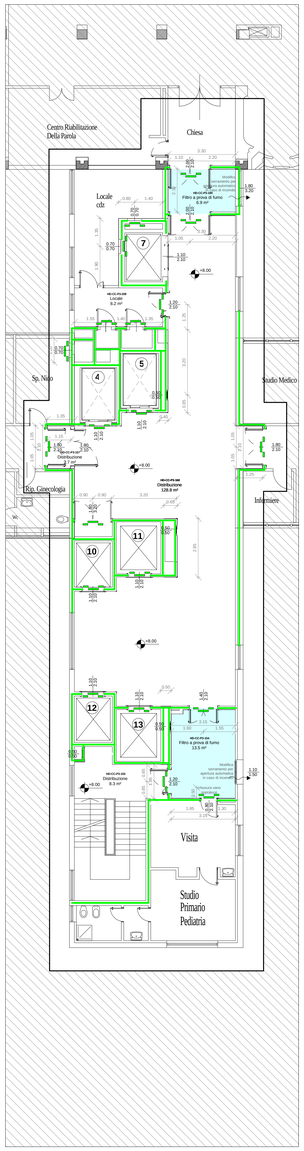

Pianta piano terzo

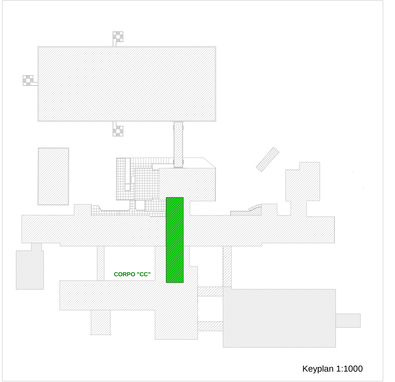

Keyplan 1:1000

LEGENDA:

HD-CC-P1-01 Distribuzione 100.00 m² — Codice Locale / Nome locale / Area

Area non compresa nell'intervento

Filtro a prova di fumo

Porta REI 60

Porta REI 90

Muro REI 60

Muro REI 90

Ospedale di Desio

ASST MONZA

Via Mazzini, 1, 20832 Desio MB

Sistema Socio Sanitario Regione Lombardia — ASST Monza

OPERE DI ADEGUAMENTO ANTINCENDIO DEL PRESIDIO OSPEDALIERO DI DESIO – LOTTO 2

COMMITTENTE

direttore generale:
Dott. Matteo Stocco

direttore sanitario:
Dott. Nicola Vincenzo Orfeo

responsabile S.C. Gestione tecnico patrimoniale:
Arch. Luigi G. Rossi

responsabile unico del procedimento:
Ing. Sabrina Piatti

PROGETTISTI:

progetto architettonico:
arch. Andrea Taddia

progetto strutturale:
ing. Matteo Sparani

progetto impianti meccanici ed elettrici:
ing. Roberto Taddia

Rev.	Data	Descrizione	Redatto	Controllato
3				
2	25/05/18	REVISIONE 2 - AGGIORNAMENTO VALIDAZIONE	EG	AA/AT
1	04/05/18	REVISIONE 1 - AGGIORNAMENTO VALIDAZIONE	EG	AA/AT
0	10/04/18	EMISSIONE	EG	AA/AT

capogruppo mandataria:
Progettisti Associati Tecnarc s.r.l.
Milano - Via Lampedusa, 13 - Tel. 02/45490600 Fax 02/45490601

mandanti:
Ing. Matteo Spairani
Ecogis Studio Associato di Geologia

Disegno N. A-211

Oggetto: PROGETTO ESECUTIVO
Opere edili

Scala: 1:100

Data: 10/04/2018

Descrizione: Progetto - Pianta corpo CC-Piante Pi-Ps-Pt-P1-P2-P3

Commessa: 2018602

Nome file: E8602-A-211

A termini di legge il progettista si riserva la proprietà di questo disegno con la proibizione di riprodurlo o trasferilo a terzi senza autorizzazione.