

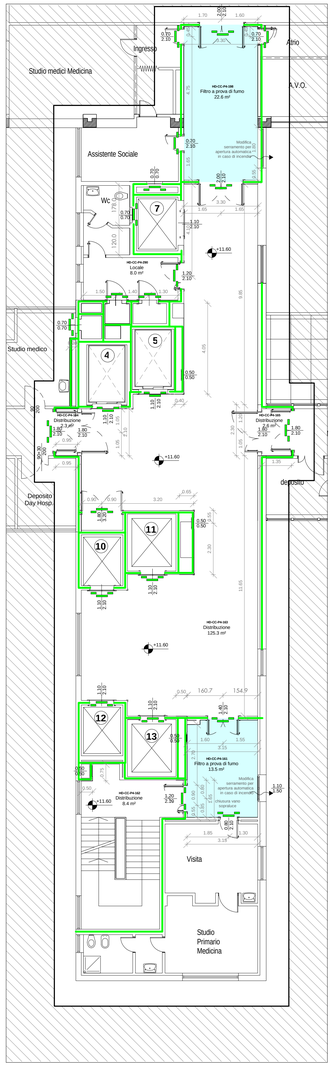



Pianta piano quarto

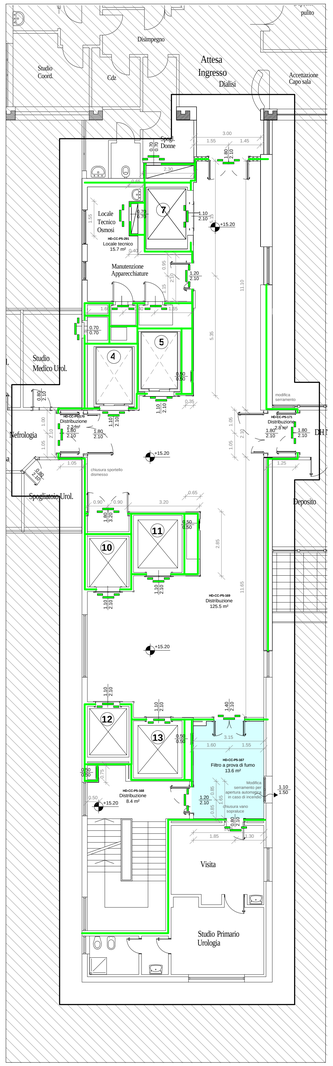


Pianta piano quinto

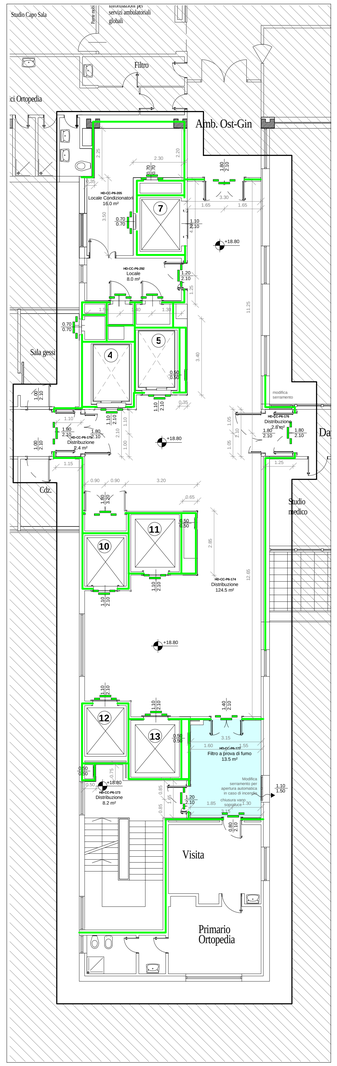


Pianta piano sesto

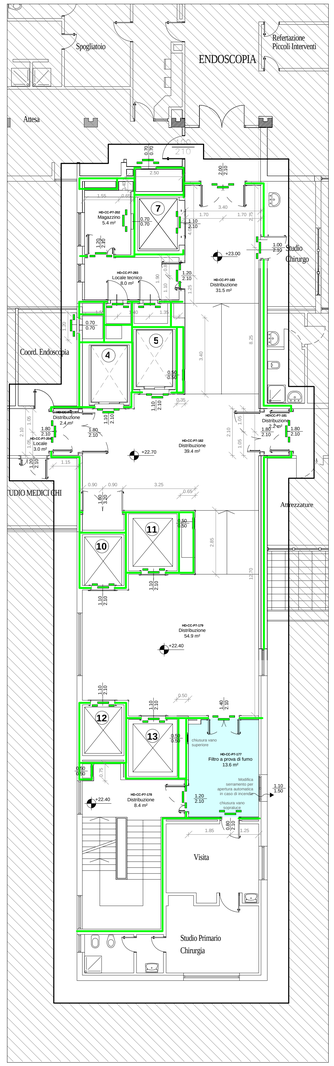


Pianta piano settimo

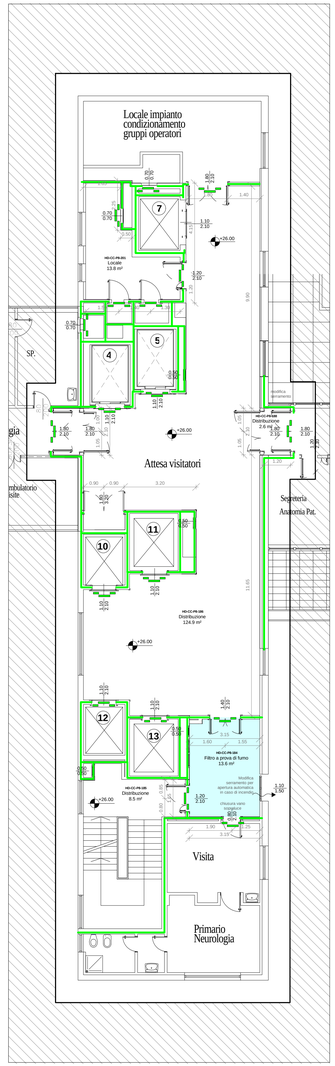

Pianta piano ottavo

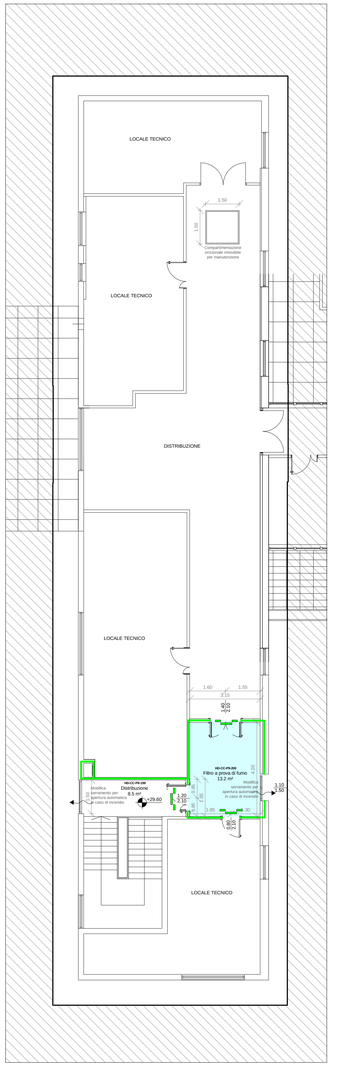

Pianta piano nono

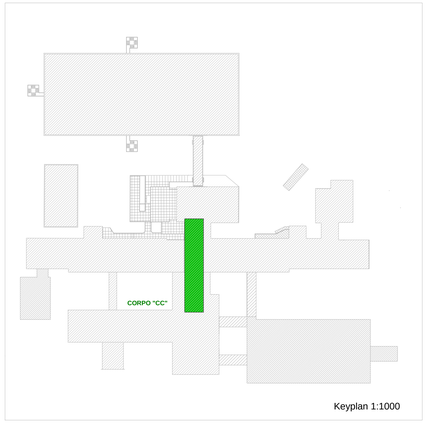

LEGENDA:

HD-CC-P1-01
Distribuzione
100.00 m²

Codice Locale
Nome locale
Area

Area non compresa nell'intervento

Filtro a prova di fumo

Porta REI 60
Porta REI 90
Muro REI 60
Muro REI 90

Ospedale di Desio

ASST MONZA
Via Mazzini, 1, 20832 Desio MB

Sistema Socio Sanitario
Regione Lombardia
ASST Monza

OPERE DI ADEGUAMENTO ANTINCENDIO DEL PRESIDIO OSPEDALIERO DI DESIO – LOTTO 2

COMMITTENTE

direttore generale:
Dott. Matteo Stocco

direttore sanitario:
Dott. Nicola Vincenzo Orfeo

responsabile S.C. Gestione tecnico patrimoniale:
Arch. Luigi G. Rossi

responsabile unico del procedimento:
Ing. Sabrina Piatti

PROGETTISTI:

progetto architettonico:
arch. Andrea Taddia

progetto strutturale:
ing. Matteo Spairani

progetto impianti meccanici ed elettrici:
ing. Roberto Taddia



Rev.	Data	Descrizione	Redatto	Controllato
3				
2	25/05/18	REVISIONE 2 - AGGIORNAMENTO VALIDAZIONE	EG	AA/AT
1	04/05/18	REVISIONE 1 - AGGIORNAMENTO VALIDAZIONE	EG	AA/AT
0	10/04/18	EMISSIONE	EG	AA/AT

capogruppo mandataria:
Progettisti Associati Tecnarc s.r.l.
Milano - Via Lampedusa, 13 - Tel. 02/45490600 Fax 02/45490601

mandanti:
Ing. Matteo Spairani
Ecogis Studio Associato di Geologia

Disegno N.
A-212

Oggetto
PROGETTO ESECUTIVO
Opere edili

Scala: 1:100
Data 10/04/2018
Commessa 2018602
Nome file E8602-A-212

Descrizione
Progetto - Pianta corpo CC-Piante P4-P5-P6-P7-P8-P9

A termini di legge il progettista si riserva la proprietà di questo disegno con la proibizione di riprodurlo o trasferlo a terzi senza autorizzazione.