


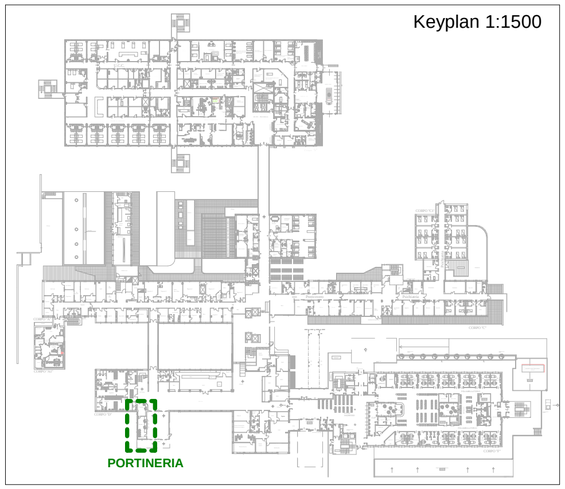


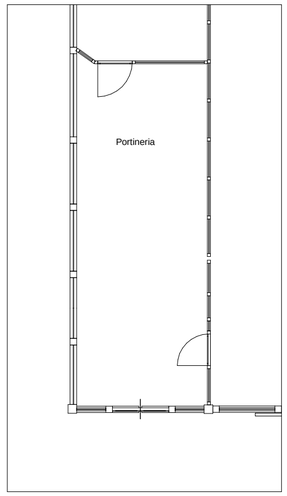


Pianta - Stato di fatto - scala 1:100

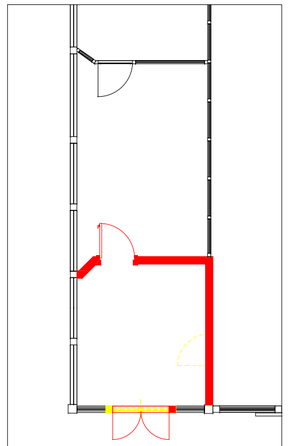


Pianta - Confronto - scala 1:100

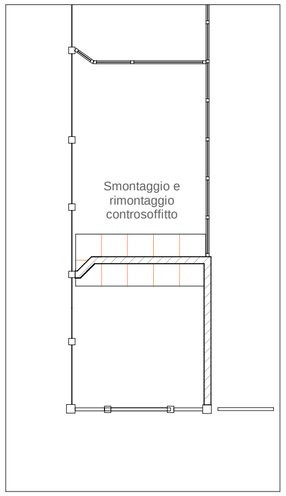


Pianta - Controsoffitti - scala 1:100

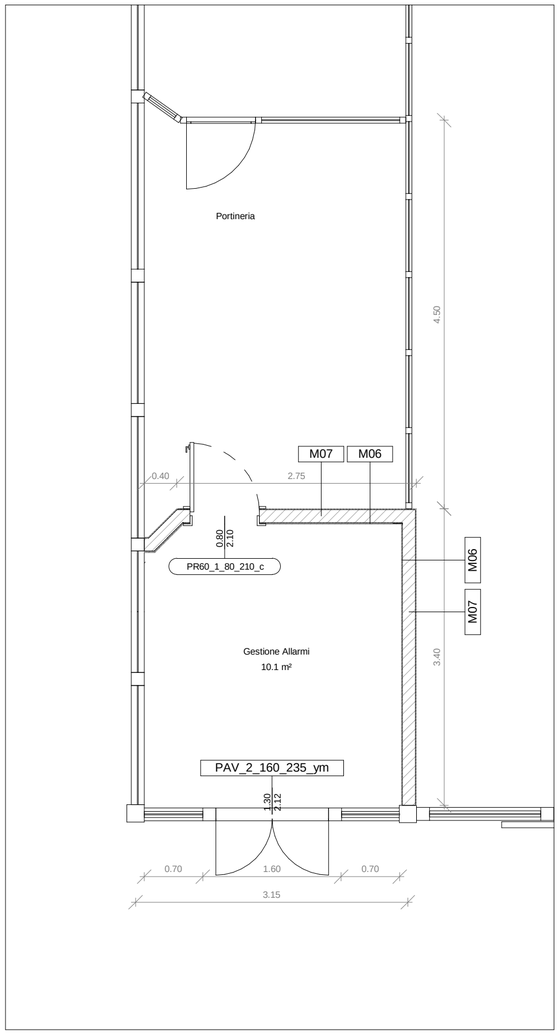


Pianta - Stato di progetto - scala 1:50

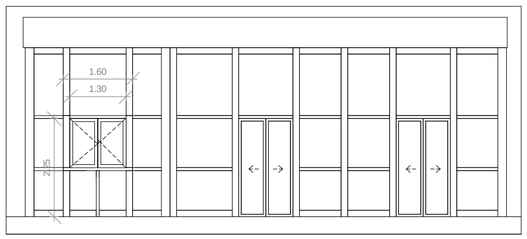

Prospetto Sud - Stato di fatto - scala 1:100

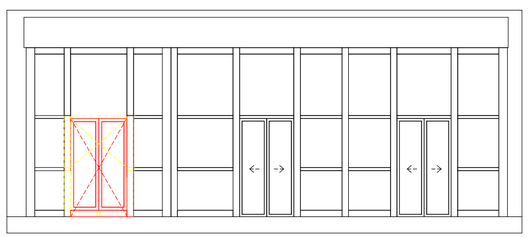

Prospetto sud - Confronto - scala 1:100

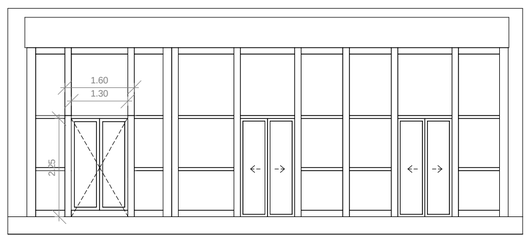

Prospetto sud - Progetto- scala 1:100

LEGENDA:

Serramenti interni:

P_1_120_210_a
1 2 3 4 5

1_Tipologia:

PR60: Porta REI 60 a battente
PSR60: Porta scorrevole REI 60
PVR60: Porta REI 60 vetrata
PR90: Porta REI 90 a battente
FF: Visiva interna
FFR60: Visiva interna REI 60
BR60: Botola/Sportello per ispezione REI 60

2_Numero ante:

1: 1 anta
2: 2 ante
3: 2 ante asimmetriche

3_Larghezza in cm

4_Altezza in cm

5_Accessori:

m: maniglione
e: elettromagnete
c:chiudiporta
v: visiva
t: apertura automatica
y: in alluminio
w: in legno
g: badge
f: citofono
i: tastierino numerico
j: elettrificazione

Serramenti esterni:

F_1_120_120_a
1 2 3 4 5

1_Tipologia:

F: Serramento vetrato esterno
FR60: Serramento vetrato esterno REI 60
PA: Porte esterne
PAV: Porte esterne vetrate

2_Numero ante:

1: 1 anta
2: 2 ante
3: 2 ante
4: 4 ante

3_Larghezza in cm

4_Altezza in cm

5_Accessori:

t: apertura automatica
g: griglia
m: maniglione
c: chiudiporta
e: elettromagnete
y: in alluminio

Costruzioni

Demolizioni


Ospedale di Desio

ASST MONZA

Via Mazzini, 1, 20832 Desio MB

Sistema Socio Sanitario
Regione Lombardia
ASST Monza

OPERE DI ADEGUAMENTO ANTINCENDIO DEL PRESIDIO OSPEDALIERO DI DESIO – LOTTO 2

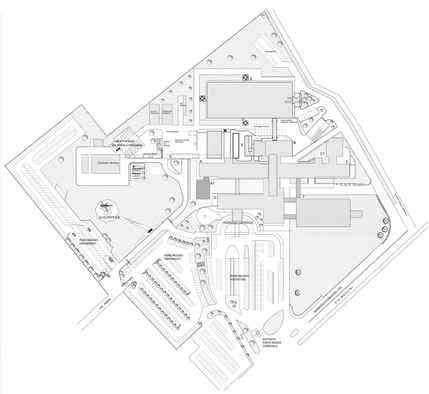

COMMITTENTE

direttore generale:
Dott. Matteo Stocco

direttore sanitario:
Dott. Nicola Vincenzo Orfeo

responsabile S.C. Gestione tecnico patrimoniale:
Arch. Luigi G. Rossi

responsabile unico del procedimento:
Ing. Sabrina Piatti

PROGETTISTI:

progetto architettonico:
arch. Andrea Taddia

progetto strutturale:
ing. Matteo Spairani

progetto impianti meccanici ed elettrici:
ing. Roberto Taddia

Rev.	Data	Descrizione	Redatto	Controllato
3				
2				
1				
0	10/04/18	EMISSIONE	EG	AA/AT

capogruppo mandataria:
Progettisti Associati Tecnarc s.r.l.
Milano - Via Lampedusa, 13 - Tel. 02/45490600 Fax 02/45490601

mandanti:
Ing. Matteo Spairani

Ecogis Studio Associato di Geologia

Disegno N.
A-215

Oggetto
PROGETTO ESECUTIVO
Opere edili

Scala: 1:100

Data: 10/04/2018

Descrizione
Stato di fatto-Progetto-Confronto - Portineria

Commessa: 2018602

Nome file: E8602-A-215

A termini di legge il progettista si riserva la proprietà di questo disegno con la proibizione di riprodurlo o trasferilo a terzi senza autorizzazione.