

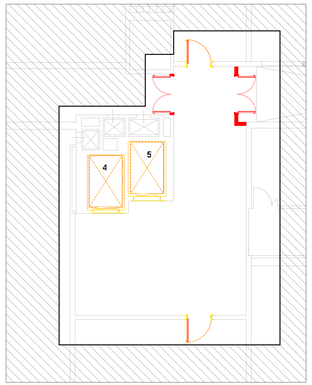



Pianta piano interrato

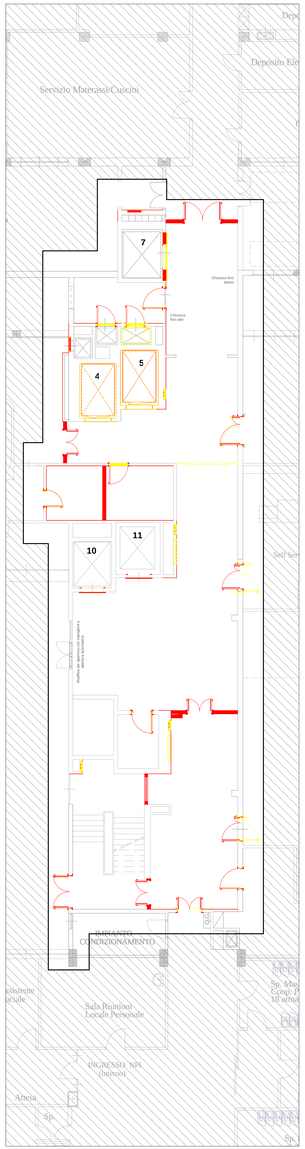


Pianta piano seminterrato

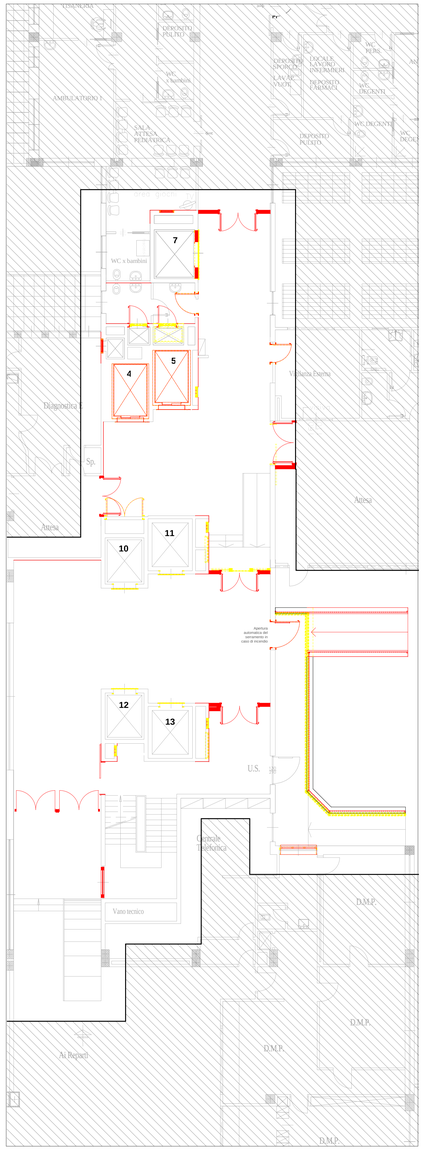


Pianta piano terra

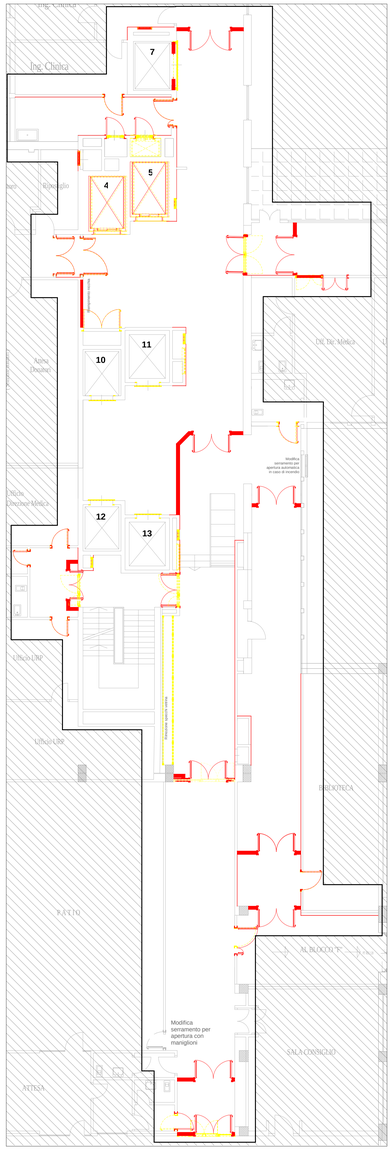


Pianta piano primo

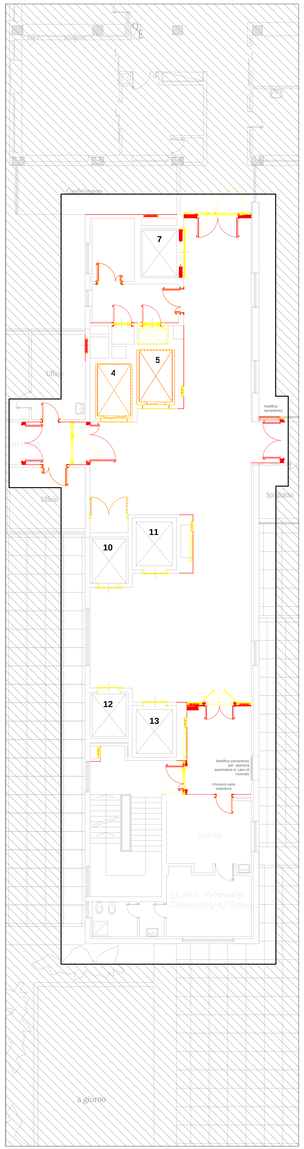

Pianta piano secondo

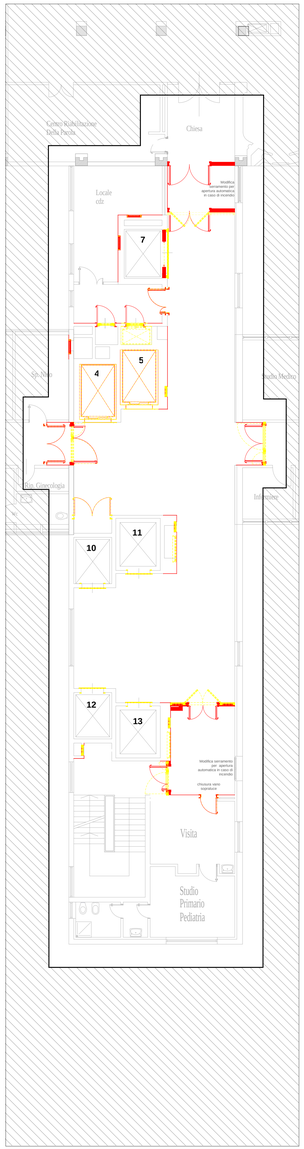

Pianta piano terzo

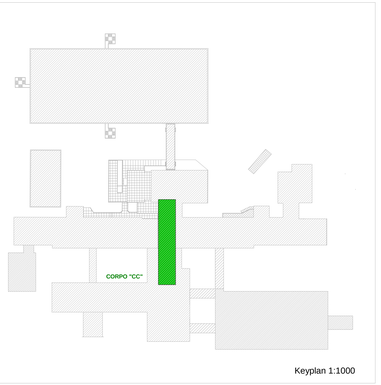

Keyplan 1:1000

LEGENDA:

- Area non compresa nell'intervento
- Costruzioni
- Demolizioni

Ospedale di Desio

ASST MONZA

Via Mazzini, 1, 20832 Desio MB

Sistema Socio Sanitario Regione Lombardia ASST Monza

OPERE DI ADEGUAMENTO ANTINCENDIO DEL PRESIDIO OSPEDALIERO DI DESIO – LOTTO 2

COMMITTENTE

direttore generale:
Dott. Matteo Stocco

direttore sanitario:
Dott. Nicola Vincenzo Orfeo

responsabile S.C. Gestione tecnico patrimoniale:
Arch. Luigi G. Rossi

responsabile unico del procedimento:
Ing. Sabrina Piatti

PROGETTISTI:

progetto architettonico:
arch. Andrea Taddia

progetto strutturale:
ing. Matteo Spairani

progetto impianti meccanici ed elettrici:
ing. Roberto Taddia



Rev.	Data	Descrizione	Redatto	Controllato
3				
2				
1	04/05/18	AGGIORNAMENTO VALIDAZIONE	EG	AA/AT
0	10/04/18	EMISSIONE	EG	AA/AT

capogruppo mandataria:
Progettisti Associati Tecnarc s.r.l.
Milano - Via Lampedusa, 13 - Tel. 02/45490600 Fax 02/45490601

mandanti:
Ing. Matteo Spairani
Ecogis Studio Associato di Geologia

Disegno N.
A-221

Oggetto
PROGETTO ESECUTIVO
Opere edili

Scala: 1:100

Data: 10/04/2018

Commessa: 2018602

Nome file: E8602-A-221

Descrizione
Confronto - Pianta corpo CC-Piante Pi-Ps-Pt-P1-P2-P3

A termini di legge il progettista si riserva la proprietà di questo disegno con la proibizione di riprodurlo o trasferilo a terzi senza autorizzazione.