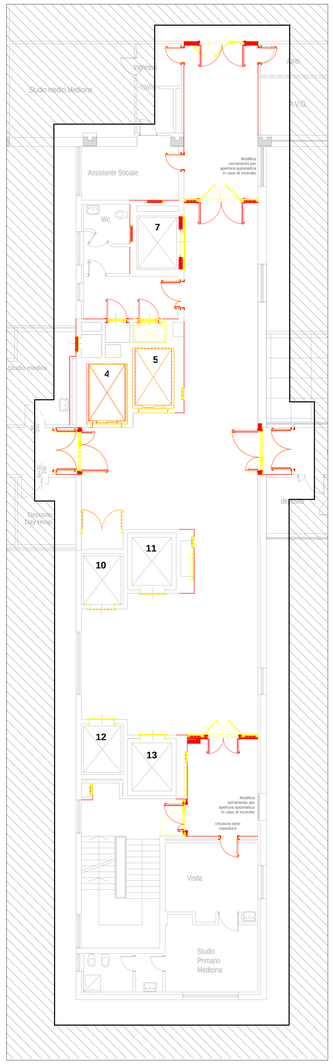
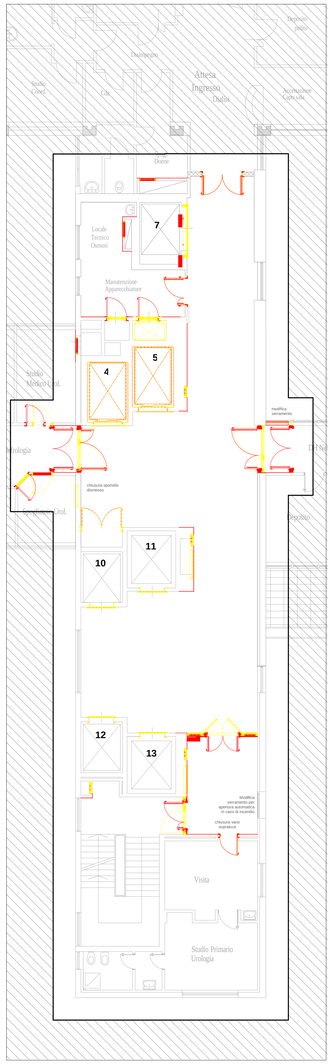
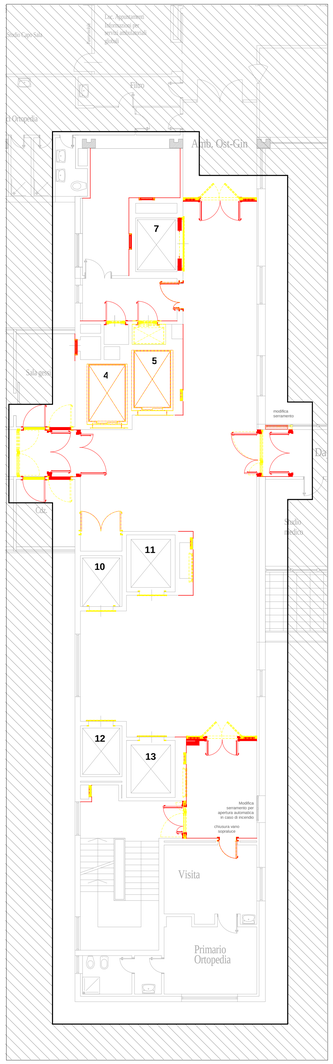


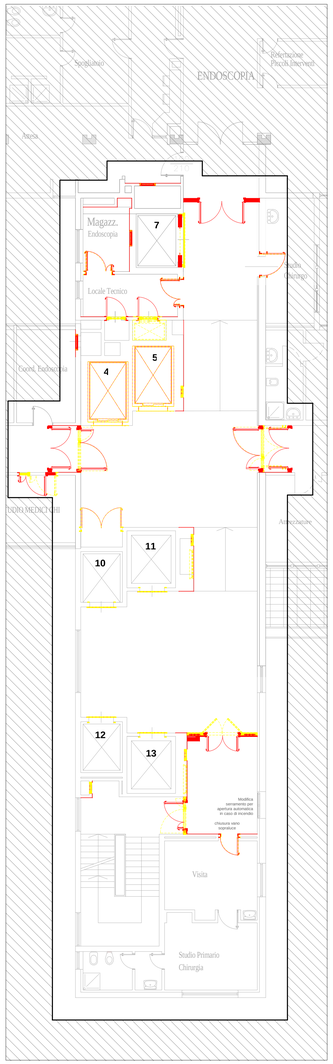

Pianta piano quarto



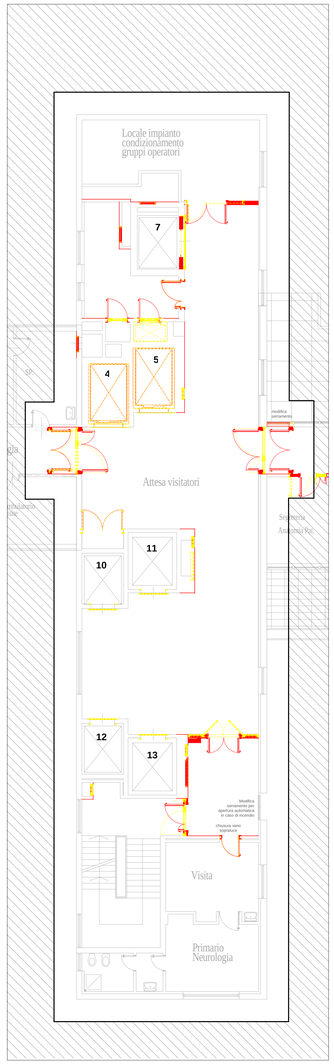

Pianta piano quinto



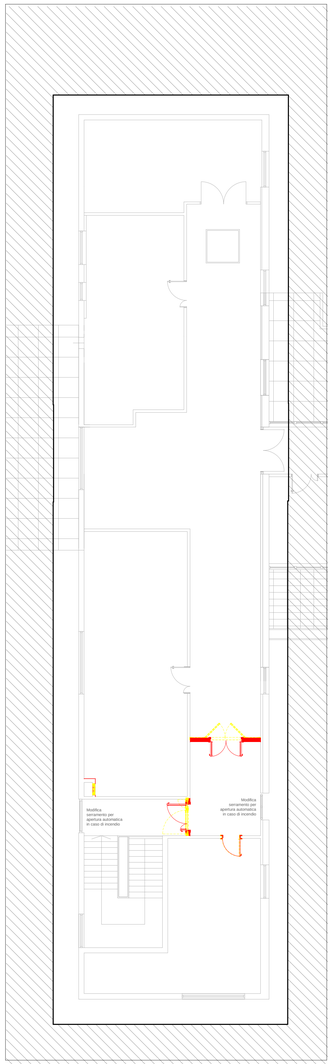

Pianta piano sesto



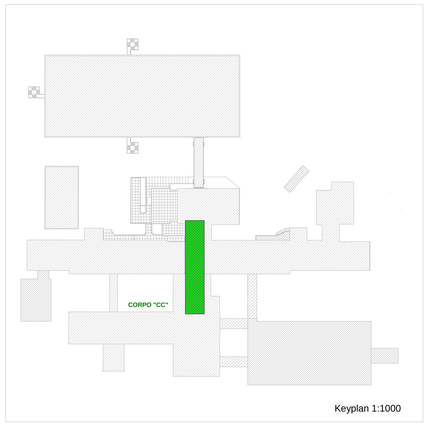

Pianta piano settimo




Pianta piano ottavo




Pianta piano nono




Keyplan 1:1000

LEGENDA:

- Area non compresa nell'intervento
- Costruzioni
- Demolizioni

# Ospedale di Desio

Sistema Socio Sanitario
Regione Lombardia
ASST Monza

ASST MONZA
Via Mazzini, 1, 20832 Desio MB

## OPERE DI ADEGUAMENTO ANTINCENDIO DEL PRESIDIO OSPEDALIERO DI DESIO – LOTTO 2

**COMMITTENTE**

direttore generale:
Dott. Matteo Stocco

direttore sanitario:
Dott. Nicola Vincenzo Orfeo

responsabile S.C. Gestione tecnico patrimoniale:
Arch. Luigi G. Rossi

responsabile unico del procedimento:
Ing. Sabrina Piatti

**PROGETTISTI:**

progetto architettonico:
arch. Andrea Taddia

progetto strutturale:
ing. Matteo Spairani

progetto impianti meccanici ed elettrici:
ing. Roberto Taddia



N

| Rev. | Data | Descrizione | Redatto | Controllato |
|---|---|---|---|---|
| 3 | | | | |
| 2 | | | | |
| 1 | 04/05/18 | AGGIORNAMENTO VALIDAZIONE | EG | AA/AT |
| 0 | 10/04/18 | EMISSIONE | EG | AA/AT |

capogruppo mandataria:
Progettisti Associati Tecnarc s.r.l.
Milano - Via Lampedusa, 13 - Tel. 02/45490600 Fax 02/45490601

mandanti:
Ing. Matteo Spairani
Ecogis Studio Associato di Geologia

Disegno N.: A-222

Oggetto: PROGETTO ESECUTIVO
Opere edili

Scala: 1:100

Data: 10/04/2018

Descrizione: Confronto - Pianta corpo CC-Piante P4-P5-P6-P7-P8-P9

Commessa: 2018602

Nome file: E8602-A-222

A termini di legge il progettista si riserva la proprietà di questo disegno con la proibizione di riprodurlo o trasferlo a terzi senza autorizzazione.