

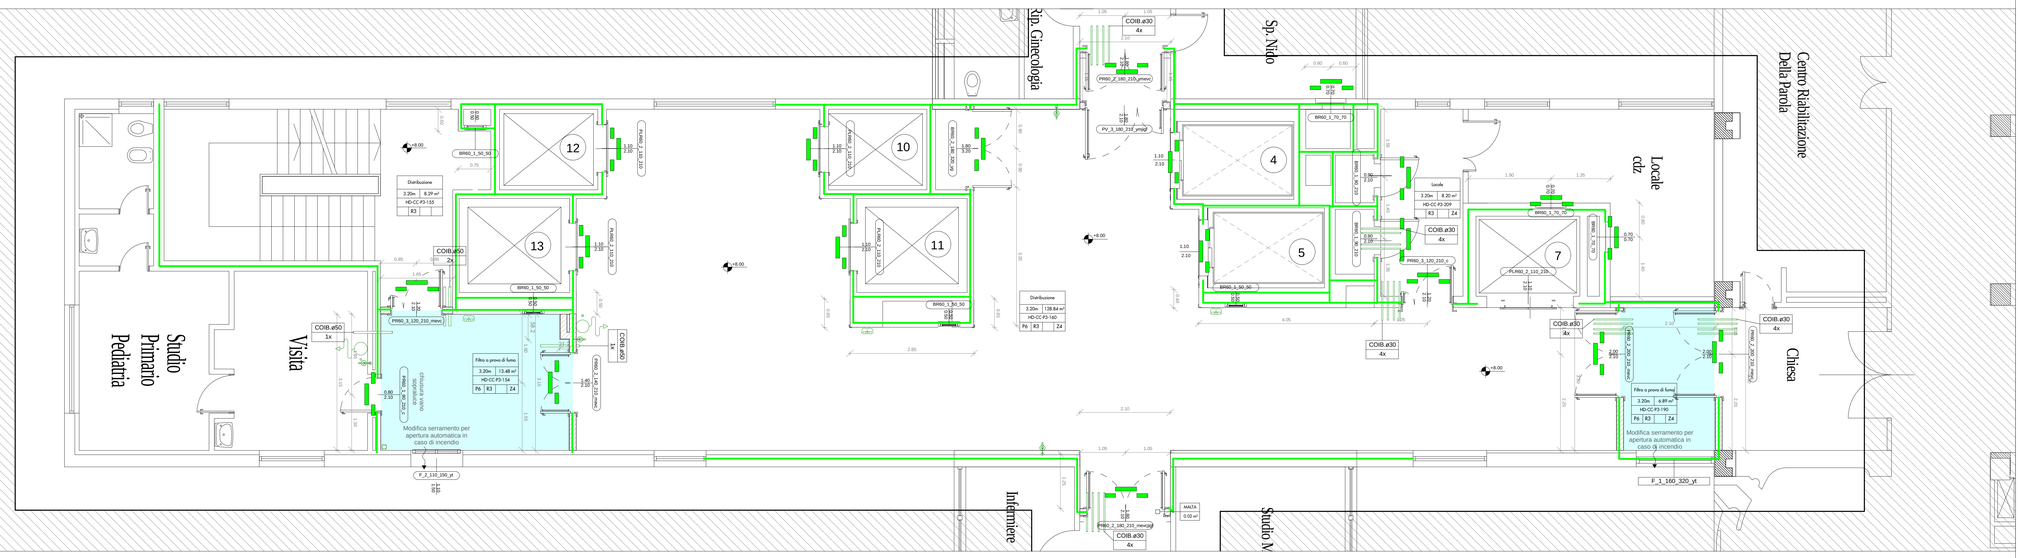


Pianta piano terzo

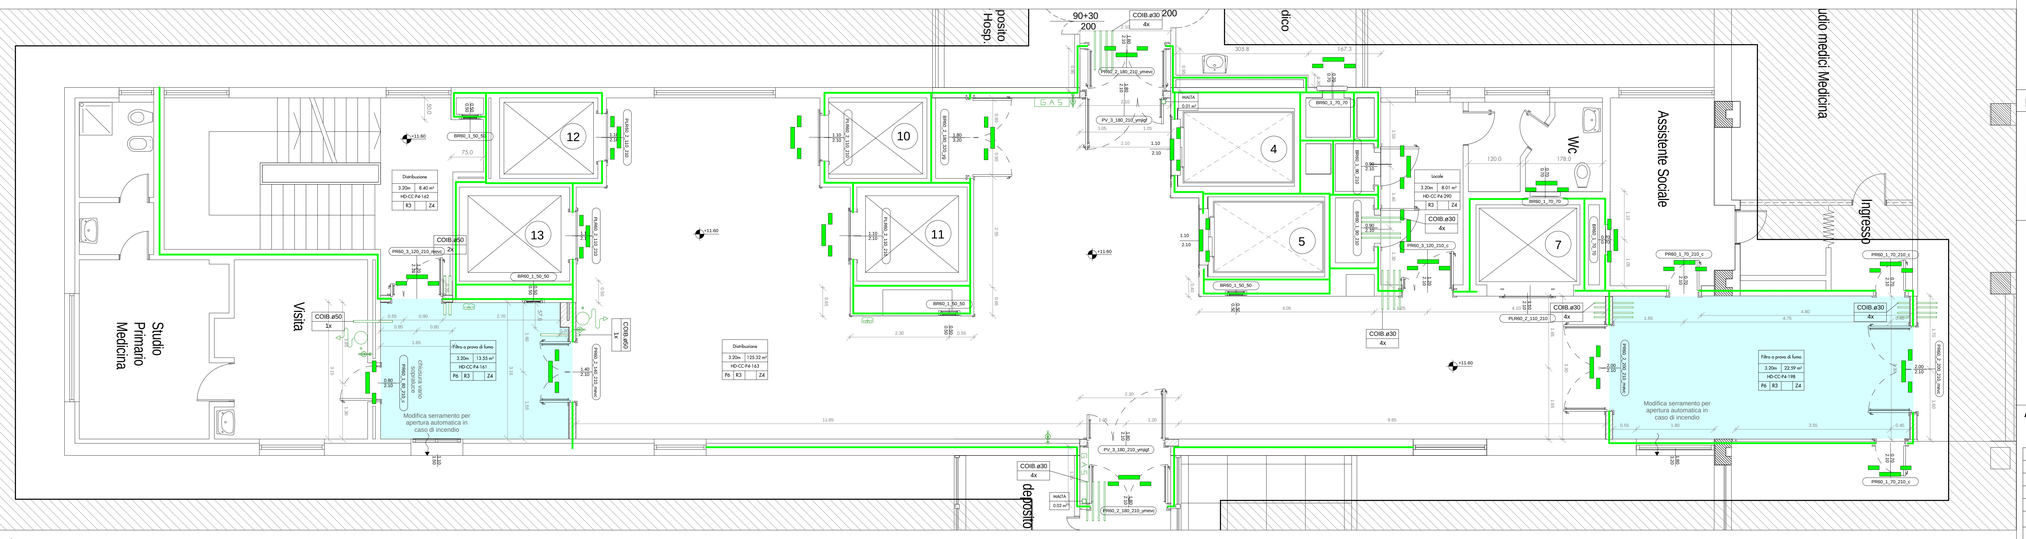

Pianta piano quarto

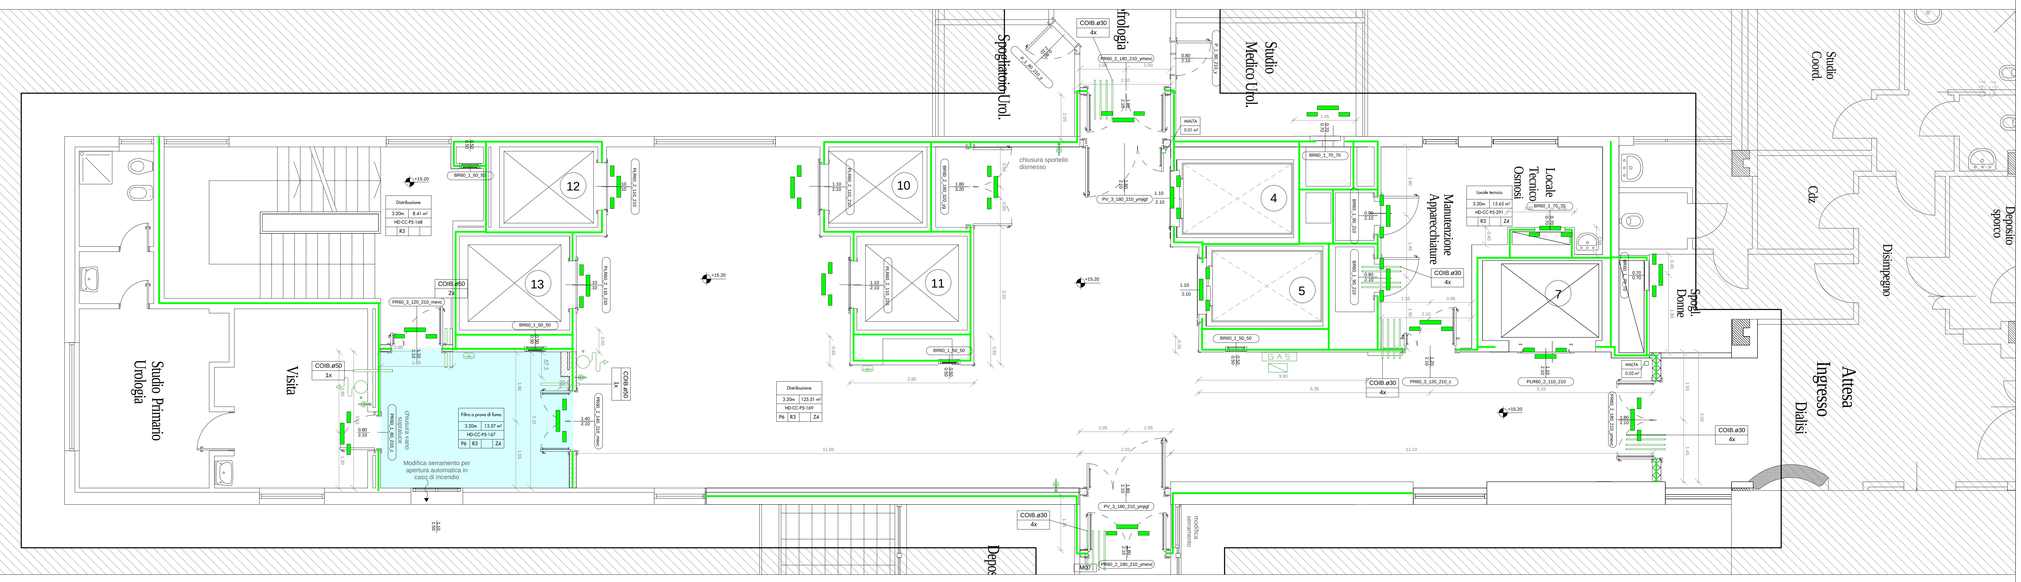

Pianta piano quinto

LEGENDA:

- Area non compresa nell'intervento
- Filtro a prova di fumo
- Porta REI 60
- Porta REI 90
- Muro REI 60
- Muro REI 90

Serramenti interni:

P_1_120_210_a
1 2 3 4 5

1_Tipologia:
PIR60: Porta REI 60 a battente
PSR60: Porta scorrevole REI 60
PVR60: Porta REI 60 vetrata
PIR90: Porta REI 90 a battente
FF: Visiva interna
FFR60: Visiva interna REI 60
BR60: Botola/Sportello per ispezione REI 60

2_Numero ante:
1: 1 anta
2: 2 ante
3: 2 ante asimmetriche

3_Larghezza in cm

4_Altezza in cm

5_Accessori:
m: maniglione
e: elettromagnete
c:chiudiporta
v: visiva
t: apertura automatica
y: in alluminio
w: in legno
g: badge
f: citofono
i: tastierino numerico
j: elettrificazione

Serramenti esterni:

F_1_120_120_a
1 2 3 4 5

1_Tipologia:
F: Serramento vetrato esterno
FR60: Serramento vetrato esterno REI 60
PA: Porta esterne
PAV: Porte esterne vetrate

2_Numero ante:
1: 1 anta
2: 2 ante
3: 2 ante
4: 4 ante

3_Larghezza in cm

4_Altezza in cm

5_Accessori:
g: griglia
m: maniglione
c: chiudiporta
e: elettromagnete
y: in alluminio

Accessori impianti:

STF — tipologia
300X400 — dimensioni/num.

STF = Serranda Taglia Fuoco
SACC = Sacchetti Rei
COLL = Collari
MASTA = Multo REI
ISP= Impianto per filtro in sovrapressione
COIB = Coibentazione tubazione

Collare		Impianto per filtro in sovrapressione	
Coib. tubazione		Condotto per impianto filtro in sovrapressione	
Malta ignifuga	GAS	Gas medicali (smontaggio/rimontaggio)	
Scatola promabox			
Sacchetti REI		Quadro elettrico (smontaggio/rimontaggio)	
Estintore		Idrante	
Serranda antincendio			

Etichetta locale:

Altezza locale — Nome locale
Num. locale — mm / m2 — Area locale
Rivestimento — Codice locale — Controsoffitto
Pavimentazione — PP / RR / CR / ZR — Zoccolino

Pavimentazioni	Rivestimenti
P2: PVC	R3: smalto
P6: PVC A1	Zoccolini
Controsoffitti	Z2: PVC
C1: cartongesso	Z4: guscia in gomma
C3: quadrotti in gesso	
C7: doghe	
C8: quadrotti REI in lana di roccia A1	

Ospedale di Desio

Sistema Socio Sanitario
Regione Lombardia
ASST Monza

ASST MONZA
Via Mazzini, 1, 20832 Desio MB

OPERE DI ADEGUAMENTO ANTINCENDIO DEL PRESIDIO OSPEDALIERO DI DESIO – LOTTO 2

COMMITTENTE

direttore generale:
Dott. Matteo Stocco

direttore sanitario:
Dott. Nicola Vincenzo Orfeo

responsabile S.C. Gestione tecnico patrimoniale:
Arch. Luigi G. Rossi

responsabile unico del procedimento:
Ing. Sabrina Piatti

PROGETTISTI:

progetto architettonico:
arch. Andrea Taddia

progetto strutturale:
ing. Matteo Spairani

progetto impianti meccanici ed elettrici:
ing. Roberto Taddia

Rev.	Data	Descrizione	Redatto	Controllato
3				
2	25/05/18	REVISIONE 2 - AGGIORNAMENTO VALIDAZIONE	EG	AA/AT
1	04/05/18	REVISIONE 1 - AGGIORNAMENTO VALIDAZIONE	EG	AA/AT
0	10/04/18	EMISSIONE	EG	AA/AT

capogruppo mandataria:
Progettisti Associati Tecnarc s.r.l.
Milano - Via Lampedusa, 13 - Tel. 02/45490600 Fax 02/45490601

mandanti:
Ing. Matteo Spairani

Ecogis Studio Associato di Geologia

Disegno N.: A-233

Oggetto: PROGETTO ESECUTIVO
Opere edili

Scala: 1:50

Data: 10/04/18

Descrizione: Progetto esecutivoCC-Piante-P3-P4-P5

Commessa: 2018602

Nome file: E8602-A-233

A termini di legge il progettista si riserva la proprietà di questo disegno con la proibizione di riprodurlo o trasferlo a terzi senza autorizzazione.