

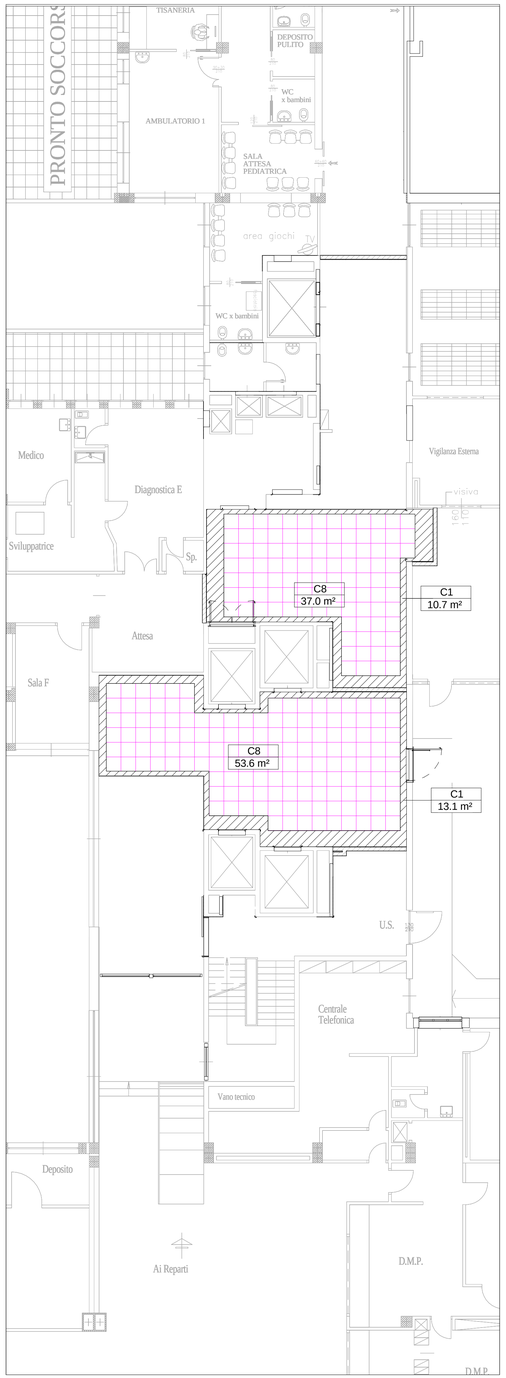



Pianta piano terra

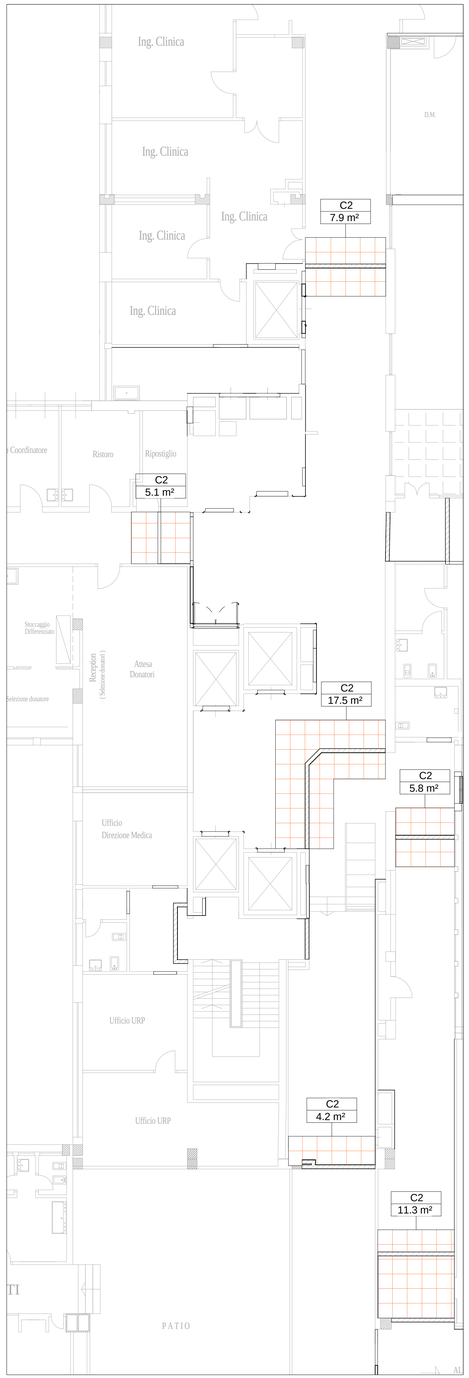


Pianta piano primo

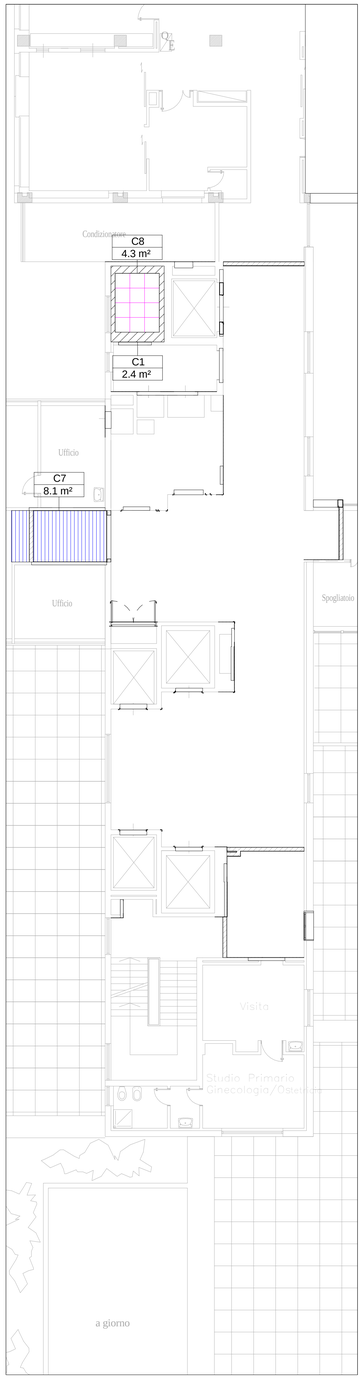

Pianta piano secondo

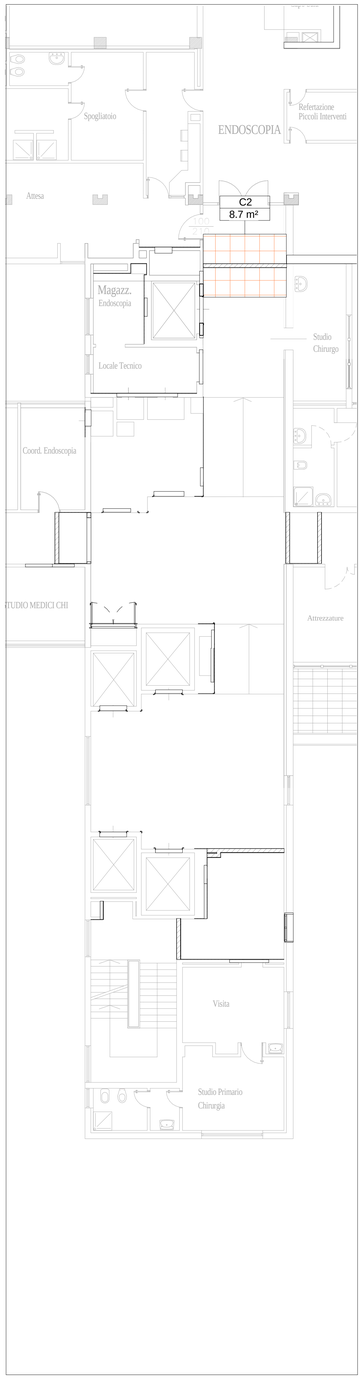

Pianta piano settimo

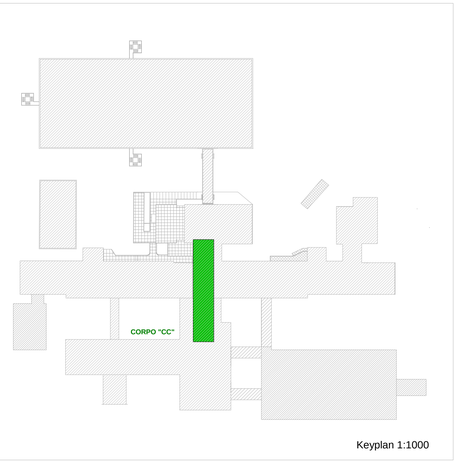

Keyplan 1:1000

LEGENDA - Controsoffitti:

C1 — Tipo controsoffitto

\# — Area (mq)

Tipologie:

SMONTAGGIO/RIMONTAGGIO:

- C7 - Controsoffitto metallico a doghe
- C2 - Controsoffitto in quadrotti in fibra minerale

NUOVO CONTROSOFFITTO:

- C1 - Controsoffitto in cartongesso
- C8 - Controsoffitto in quadrotti in gesso classe A1

Ospedale di Desio

Sistema Socio Sanitario — Regione Lombardia — ASST Monza

ASST MONZA

Via Mazzini, 1, 20832 Desio MB

OPERE DI ADEGUAMENTO ANTINCENDIO DEL PRESIDIO OSPEDALIERO DI DESIO – LOTTO 2

COMMITTENTE

direttore generale:
Dott. Matteo Stocco

direttore sanitario:
Dott. Nicola Vincenzo Orfeo

responsabile S.C. Gestione tecnico patrimoniale:
Arch. Luigi G. Rossi

responsabile unico del procedimento:
Ing. Sabrina Piatti

PROGETTISTI:

progetto architettonico:
arch. Andrea Taddia

progetto strutturale:
ing. Matteo Spairani

progetto impianti meccanici ed elettrici:
ing. Roberto Taddia



N

Rev.	Data	Descrizione	Redatto	Controllato
3				
2				
1				
0	10/04/18	EMISSIONE	EG	AA/AT

capogruppo mandataria:
Progettisti Associati Tecnarc s.r.l.
Milano - Via Lampedusa, 13 - Tel. 02/45490600 Fax 02/45490601

mandanti:
Ing. Matteo Spairani
Ecogis Studio Associato di Geologia

Disegno N. A-251

Oggetto
PROGETTO ESECUTIVO
Opere edili

Scala: 1:100

Data 10/04/18

Descrizione
ControsoffittiCC-Piante-PT-P1-P2-P7

Commessa 2018602

Nome file E8602-A-251

A termini di legge il progettista si riserva la proprietà di questo disegno con la proibizione di riprodurlo o trasferilo a terzi senza autorizzazione.