

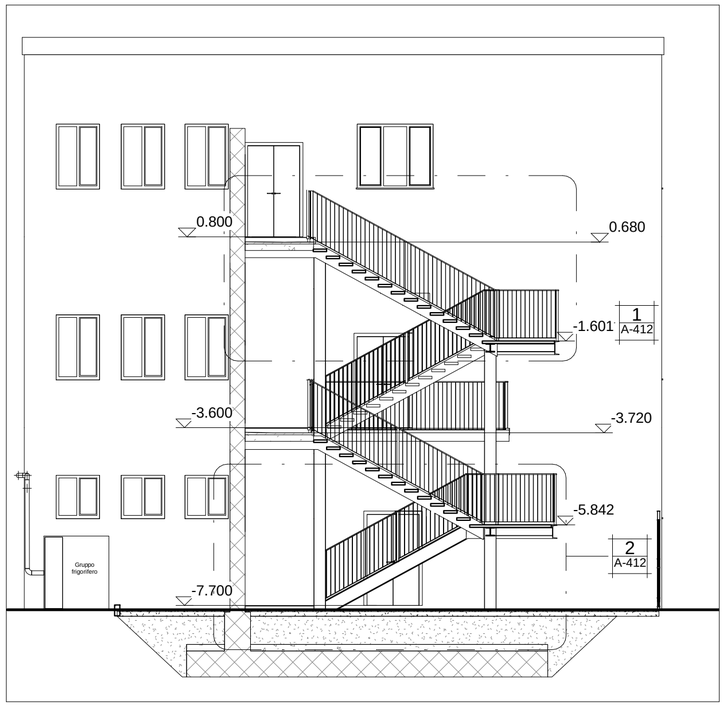



Sezione A - A'_ scala 1:100

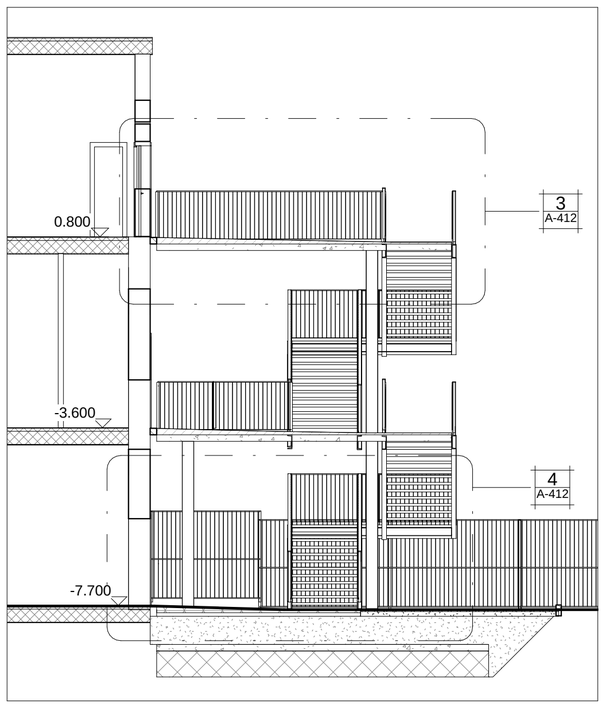


Sezione B - B'_scala 1:100

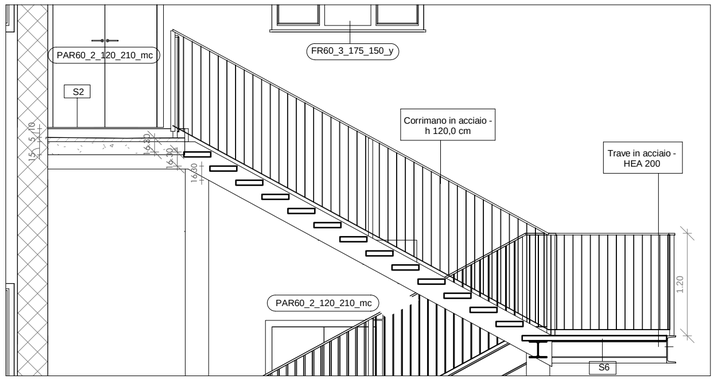


Dettaglio 1 _ sezione A - A'_ scala 1:50

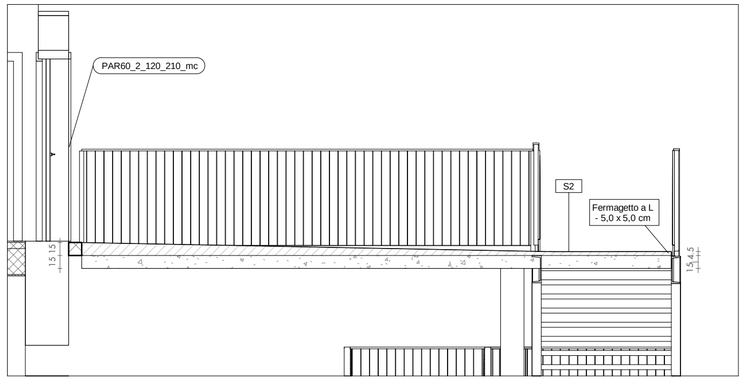

Dettaglio 3 _ sezione B - B'_scala 1:50

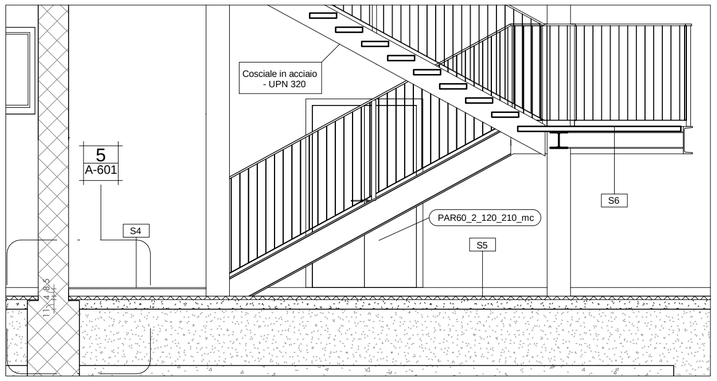

Dettaglio 2 _ sezione A - A'_ scala 1:50

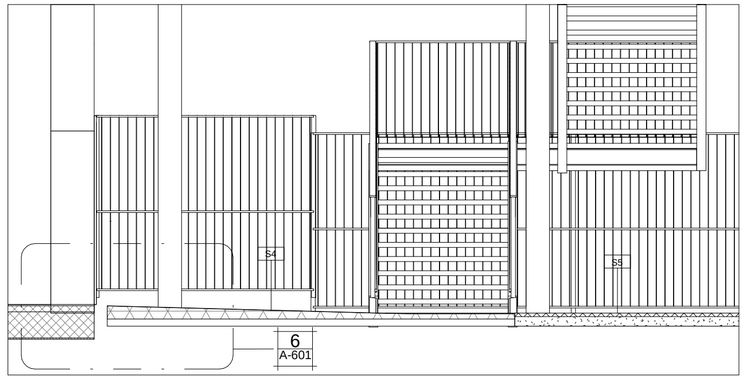

Dettaglio 4 _ sezione B - B'_scala 1:50

LEGENDA:

dettaglio / rif. Tav. — Richiamo a tavole di dettaglio

Serramenti esterni:

F_1_120_120_a
1 2 3 4 5

1_Tipologia:

F: Serramento vetrato esterno
FR60: Serramento vetrato esterno REI 60
PA: Porte esterne
PAV: Porte esterne vetrate
PAR60: Porte esterne REI 60


2_Numero ante:
1: 1 anta
2: 2 ante
3: 3 ante
4: 4 ante

3_Larghezza


4_Altezza

5_Accessori:
t: apertura automatica
g: griglia
m: maniglione
c: chiudiporta
e: elettromagnete
y: in alluminio

Keyplan 1:1500

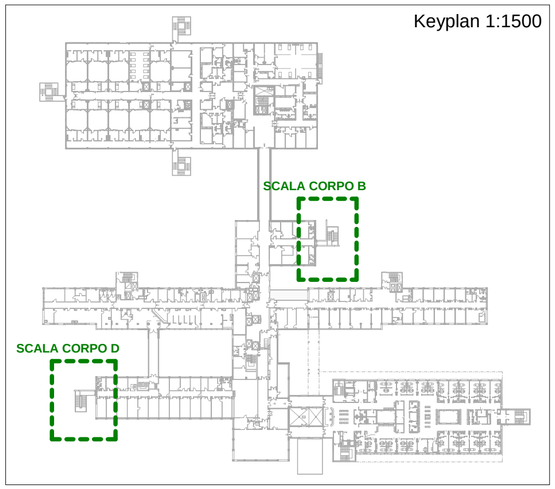

Keyplan 1:200

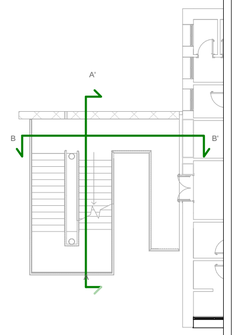

Ospedale di Desio

Sistema Socio Sanitario
Regione Lombardia
ASST Monza

ASST MONZA
Via Mazzini, 1, 20832 Desio MB

OPERE DI ADEGUAMENTO ANTINCENDIO DEL PRESIDIO OSPEDALIERO DI DESIO – LOTTO 2

COMMITTENTE

direttore generale:
Dott. Matteo Stocco

direttore sanitario:
Dott. Nicola Vincenzo Orfeo

responsabile S.C. Gestione tecnico patrimoniale:
Arch. Luigi G. Rossi

responsabile unico del procedimento:
Ing. Sabrina Piatti

PROGETTISTI:

progetto architettonico:
arch. Andrea Taddia

progetto strutturale:
ing. Matteo Spairani

progetto impianti meccanici ed elettrici:
ing. Roberto Taddia



Rev.	Data	Descrizione	Redatto	Controllato
3				
2				
1	05/06/18	REVISIONE 1 - AGGIORNAMENTO VALIDAZIONE	EG	AA/AT
0	10/04/18	EMISSIONE	EG	AA/AT

capogruppo mandataria:
Progettisti Associati Tecnarc s.r.l.
Milano - Via Lampedusa, 13 - Tel. 02/45490600 Fax 02/45490601

mandanti:
Ing. Matteo Spairani

Ecogis Studio Associato di Geologia

Disegno N.
A-412

Oggetto
PROGETTO ESECUTIVO
Opere edili

Scala: 1:100

Data: 10/04/2018

Commessa: 2018602

Descrizione
Sezioni Progetto - scala D

Nome file: E8602-A-412

A termini di legge il progettista si riserva la proprietà di questo disegno con la proibizione di riprodurlo o trasferilo a terzi senza autorizzazione.