

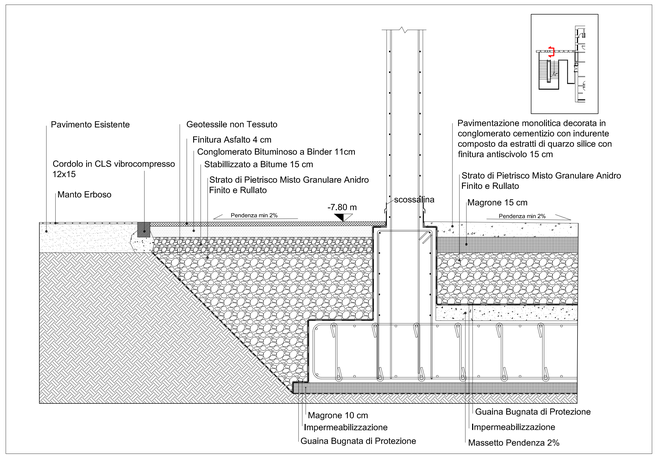



Sezione 5
Dettaglio Scala D attaco a Terra
Scala 1:20

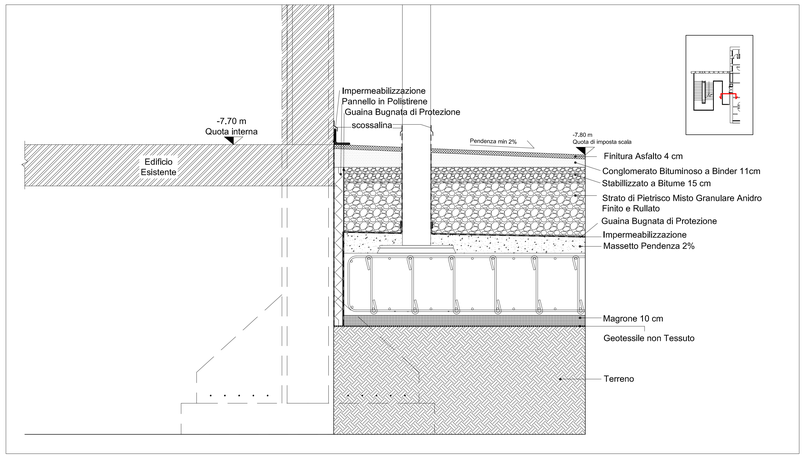


Sezione 6
Dettaglio Scala D - Giunto con Edificio Esistente
Scala 1:20

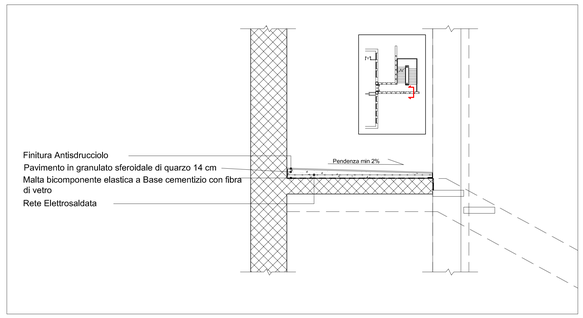


Sezione 7
Dettaglio Pianerottolo
Scala 1:20

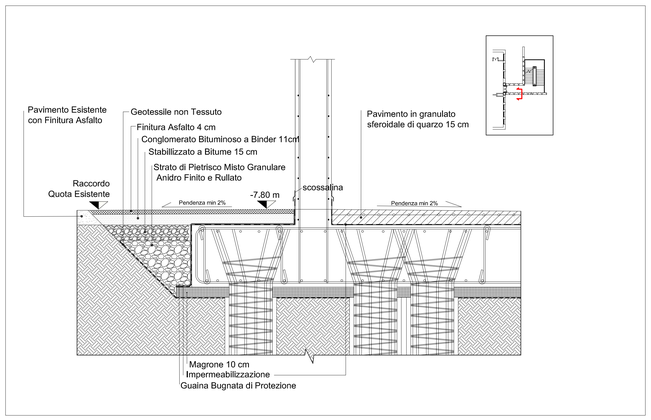


Sezione 8
Dettaglio Scala B attaco a Terra
Scala 1:20

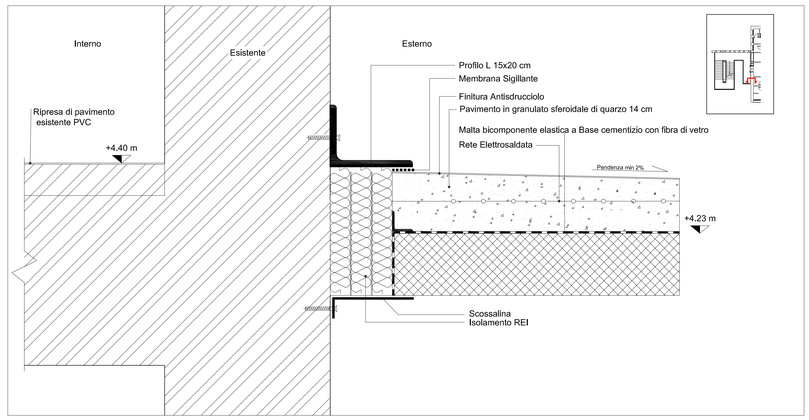


Sezione 9
Dettaglio Giunto su Pianerottolo Scala Esterna
Scala 1:5

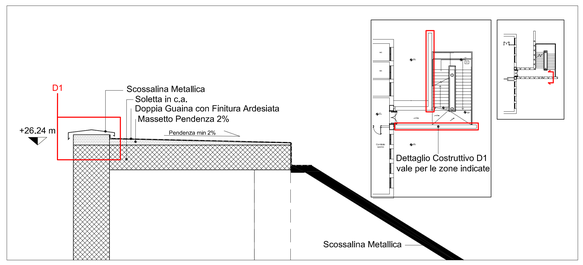

Sezione 12
Dettaglio Copertura Scala Esterna
Scala 1:20

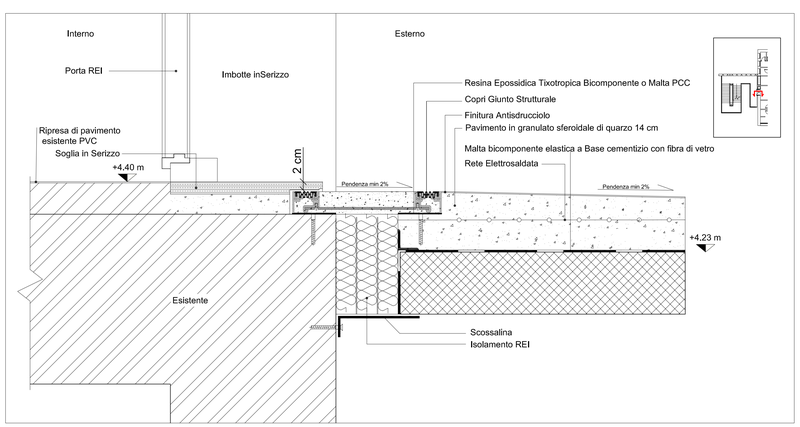

Sezione 10
Dettaglio Giunto su uscita Pianerottolo Scala Esterna
Scala 1:5

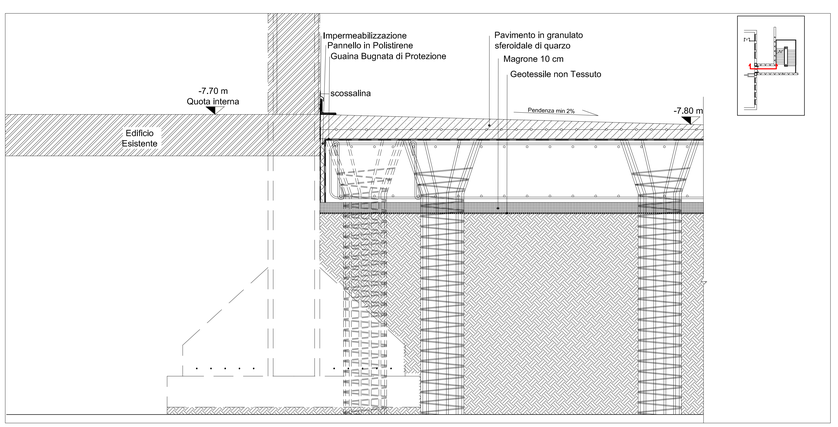

Sezione 11
Dettaglio Scala B - Giunto con Edificio Esistente
Scala 1:20

Ospedale di Desio

ASST MONZA
Via Mazzini, 1, 20832 Desio MB

Sistema Socio Sanitario
Regione Lombardia
ASST Monza

OPERE DI ADEGUAMENTO ANTINCENDIO DEL PRESIDIO OSPEDALIERO DI DESIO – LOTTO 2

COMMITTENTE

direttore generale:
Dott. Matteo Stocco

direttore sanitario:
Dott. Nicola Vincenzo Orfeo

responsabile S.C. Gestione tecnico patrimoniale:
Arch. Luigi G. Rossi

responsabile unico del procedimento:
Ing. Sabrina Piatti

PROGETTISTI:

progetto architettonico:
arch. Andrea Taddia

progetto strutturale:
ing. Matteo Spairani

progetto impianti meccanici ed elettrici:
ing. Roberto Taddia

Rev.	Data	Descrizione	Redatto	Controllato
3				
2				
1				
0	10/04/18	EMISSIONE	AA	AT

capogruppo mandataria:
Progettisti Associati Tecnarc s.r.l.
Milano - Via Lampedusa, 13 - Tel. 02/45490600 Fax 02/45490601

mandanti:
Ing. Matteo Spairani
Ecogis Studio Associato di Geologia

Disegno N.
A-601

Oggetto
PROGETTO ESECUTIVO

Scala:
1:5-1:20

Data
10/04/2018

Descrizione
Particolari Costruttivi Scale

Commessa
2018602

Nome file
E8602- A601

A termini di legge il progettista si riserva la proprietà di questo disegno con la prohibizione di riprodurlo o trasferilo a terzi senza autorizzazione.