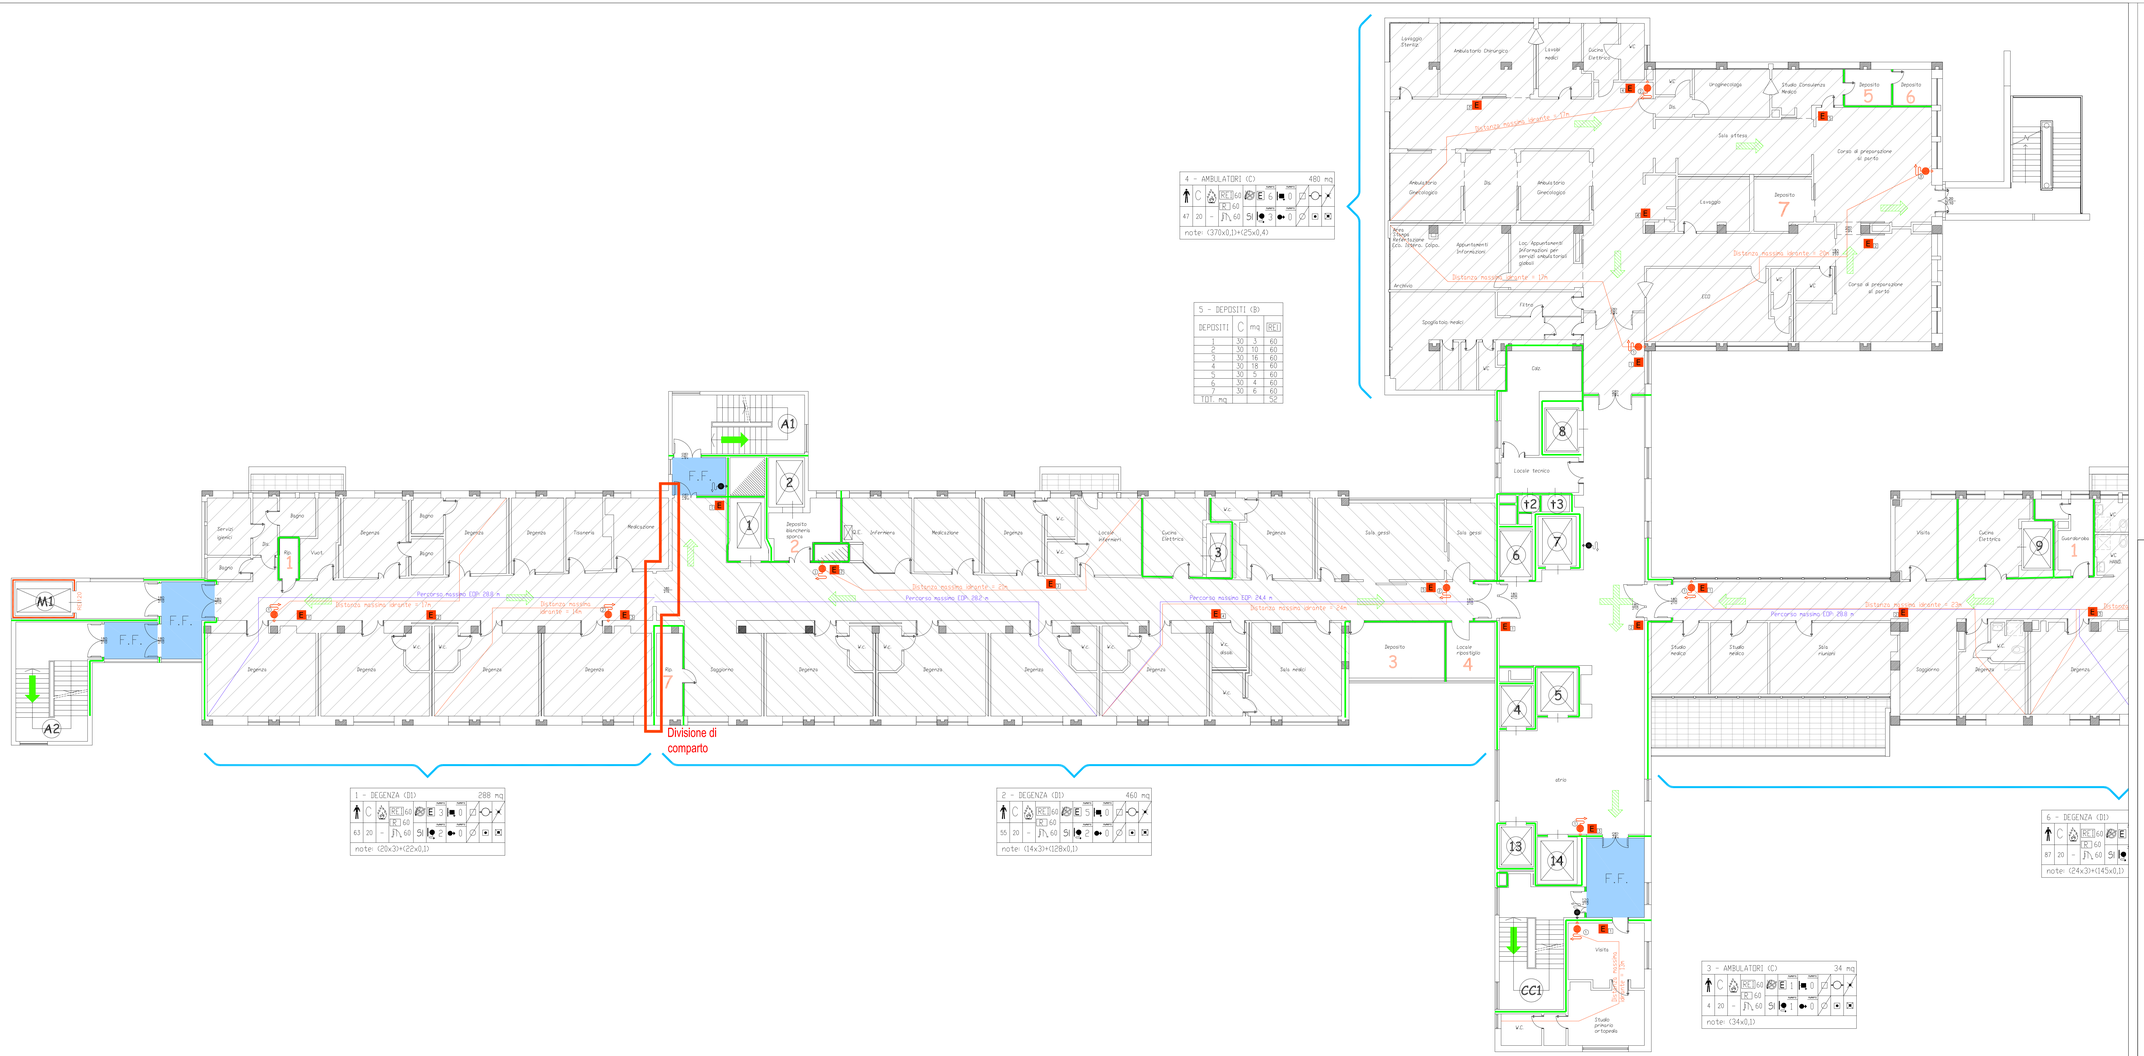


Ospedale di Desio

ASST MONZA
Via Mazzini, 1, 20832 Desio MB

Sistema Sanità Sanitario Regione Lombardia
ASST Monza

OPERE DI ADEGUAMENTO ANTINCENDIO DEL PRESIDIO OSPEDALIERO DI DESIO – LOTTO 2

COMMITTENTE

direttore generale:
Dott. Matteo Stocco

direttore sanitario:
Dott. Nicola Vincenzo Orfeo

responsabile S.C. Gestione tecnico patrimoniale:
Arch. Luigi G. Rossi

responsabile unico del procedimento:
Ing. Sabrina Piatti

PROGETTISTI:

progetto Prevenzione Incendi
ing. Roberto Taddia

Rev.	Data	Descrizione	Redatto	Controllato
3				
2				
1				
0	01/08/2018	Emissione	AA	RT

capogruppo mandataria:
Progettisti Associati Tecnarc s.r.l.
Milano - Via Lampedusa, 13 - Tel. 0245490600 Fax 0245490601

mandanti:
Ing. Matteo Spairani
Ecogis Studio Associato di Geologia

Disegno N.: V–171

Oggetto: PROGETTO PREVENZIONE INCENDI
Pratica VVF

Scala: 1:100

Data: 01/08/2018

Descrizione: Pianta Piano Sesto Corpo AB

Commessa: 2018602

Nome file: E8602- V171

A termini di legge il progettista si riserva la proprietà di questo disegno con la prohibizione di riprodurlo o trasferlo a terzi senza autorizzazione.