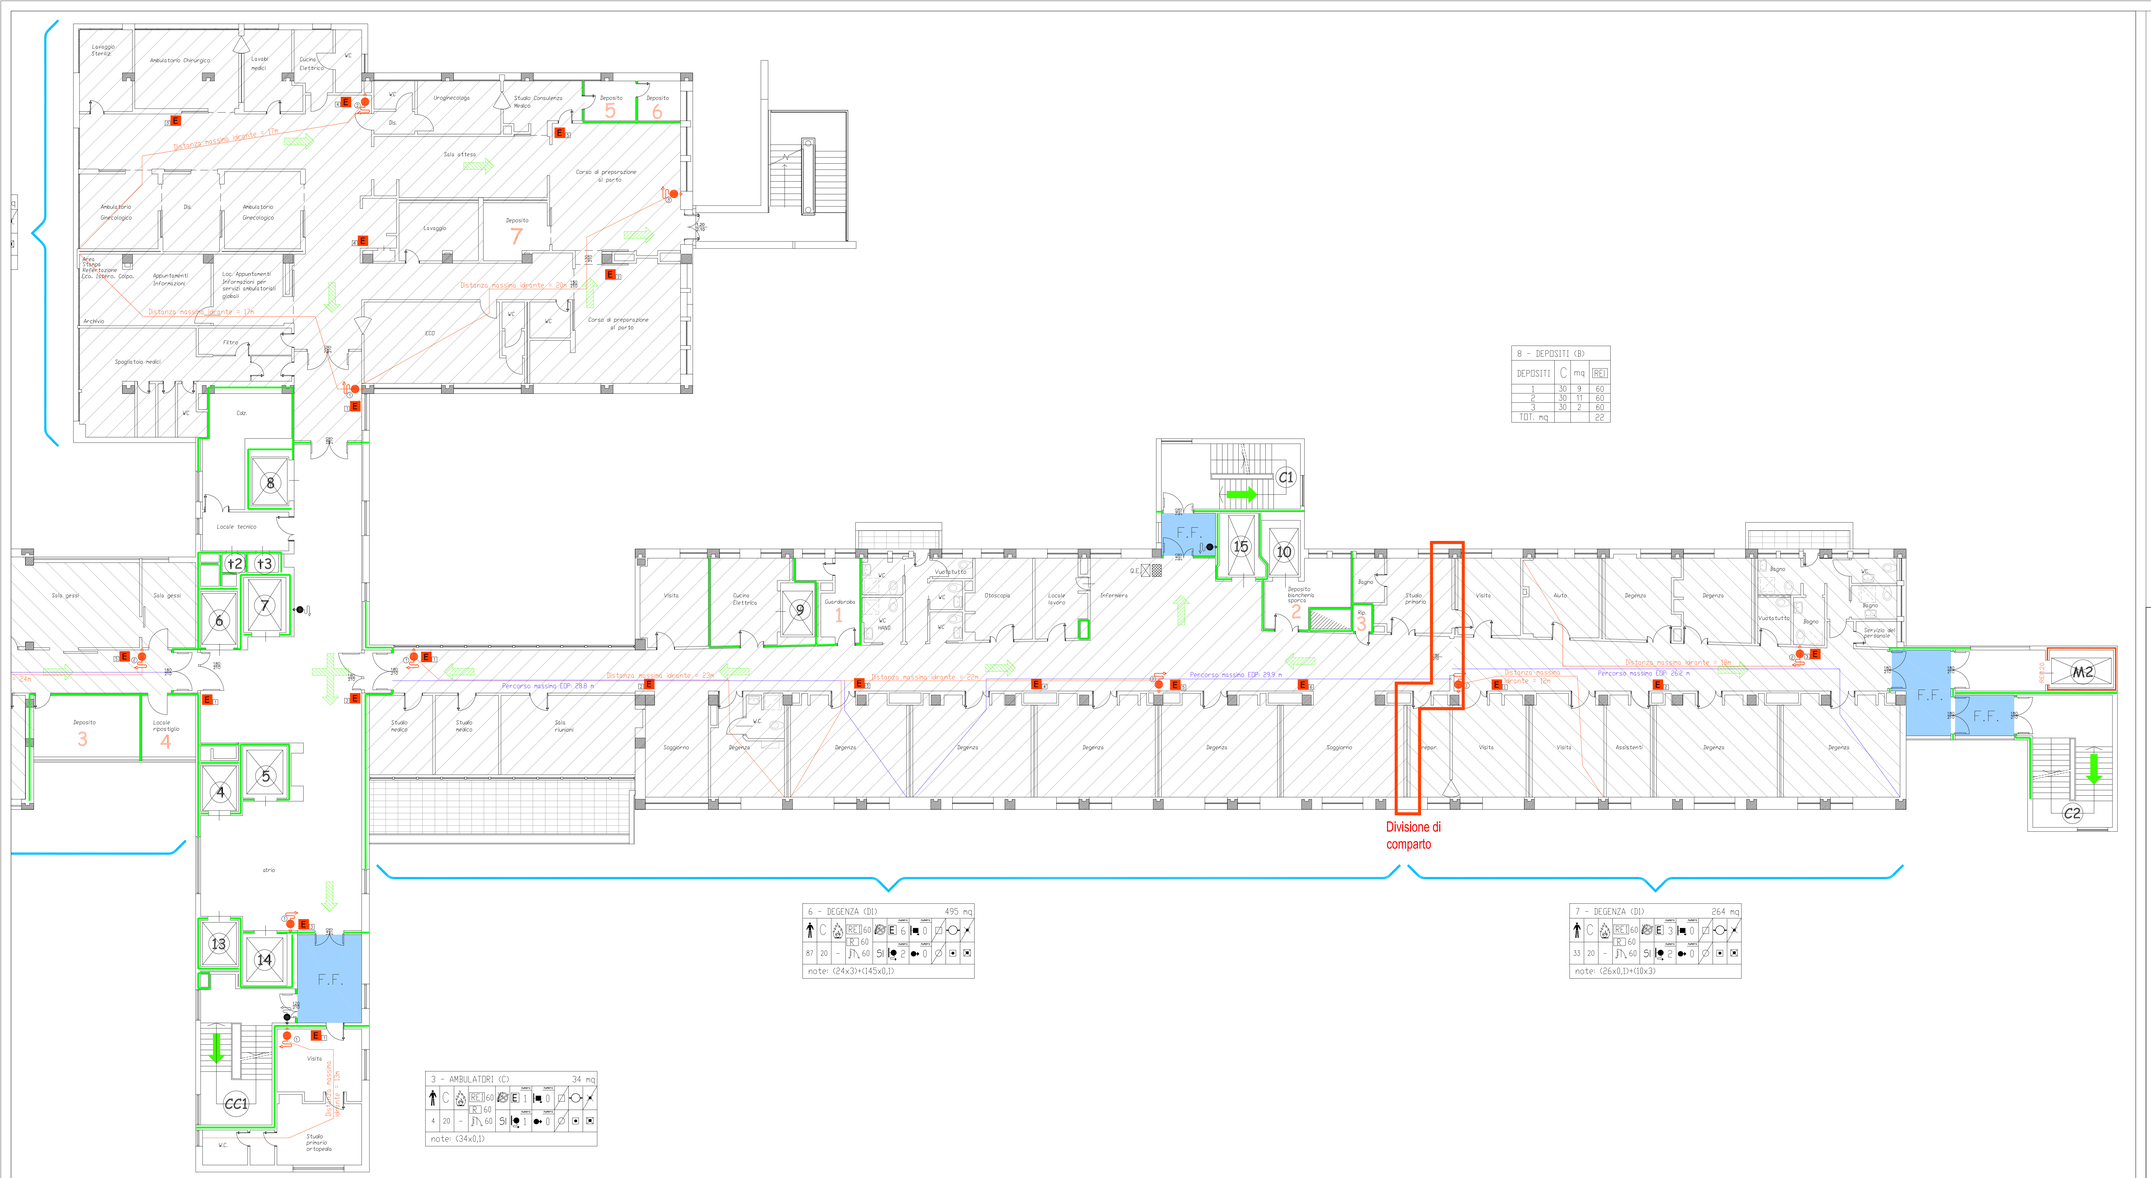



| 8 - DEPOSITI (B) | | | |
|---|---|---|---|
| DEPOSITI | C | mq | REI |
| 1 | 30 | 9 | 60 |
| 2 | 30 | 11 | 60 |
| 3 | 30 | 2 | 60 |
| TOT. mq | | | 22 |

| 6 - DEGENZA (DI) | | | | | | | | | | | | 495 mq |
|---|---|---|---|---|---|---|---|---|---|---|---|---|
| C | | REI 60 | | E | 6 | | 0 | | | | | |
| | | X 60 | | | | | | | | | | |
| 87 | 20 | - | | SI | 2 | | 0 | | | | | |
| note: (24x3)+(145x0,1) | | | | | | | | | | | | |

| 7 - DEGENZA (DI) | | | | | | | | | | | | 264 mq |
|---|---|---|---|---|---|---|---|---|---|---|---|---|
| C | | REI 60 | | E | 3 | | 0 | | | | | |
| | | X 60 | | | | | | | | | | |
| 33 | 20 | - | | SI | 2 | | 0 | | | | | |
| note: (26x0,1)+(10x3) | | | | | | | | | | | | |

| 3 - AMBULATORI (C) | | | | | | | | | | | | 34 mq |
|---|---|---|---|---|---|---|---|---|---|---|---|---|
| C | | REI 60 | | E | 1 | | 0 | | | | | |
| | | X 60 | | | | | | | | | | |
| 4 | 20 | - | | SI | 1 | | 0 | | | | | |
| note: (34x0,1) | | | | | | | | | | | | |

LEGENDA

- Rilevatore: fumo calore
- Estintore
- Via di esodo verso l'alto
- Via di esodo orizzontale
- Via di esodo verso il basso
- Idrante a parete esistente
- Idrante a parete UNI 45
- Idrante a colonna
- Naspo DN 25
- Idrante sottosuolo
- Attacco autopompa DN 70
- Luce di emergenza ad alimentazione autonoma
- Porta con autochiusura - apertura a spinta

Vengono indicati dati relativi:

- Affollamento massimo
- Classe di resistenza al fuoco
- Presenza di infiammabili e quantitativi

- REI strutture separanti
- R strutture portanti
- EI porte
- Vietato fumare
- Protezione con estintori e quantità
- Protezione con idranti UNI 45 e quantità
- Protezione con naspi UNI 25 e quantità
- Protezione con idranti UNI 70 e quantità

Vengono fornite le procedure non ricorrenti:

- Impianto di rivelazione
- Pulsante di allarme
- Impianto di estinzione ad attivazione manuale
- Impianto di estinzione ad attivazione automatica
- Luci di emergenza centralizzate
- Luci di emergenza autonome
- Filtro a prova di fumo
- Valvola d'intercettazione manuale combustibili
- Interruttore elettrico d'emergenza
- Senso di esodo fumi

- Compartimentazione REI 30
- Compartimentazione REI 60
- Compartimentazione REI 90
- Compartimentazione REI 120
- Compartimentazione REI 180

# Ospedale di Desio

ASST MONZA
Via Mazzini, 1, 20832 Desio MB

Sistema Socio Sanitario Regione Lombardia
ASST Monza

## OPERE DI ADEGUAMENTO ANTINCENDIO DEL PRESIDIO OSPEDALIERO DI DESIO – LOTTO 2

**COMMITTENTE**

direttore generale:
Dott. Matteo Stocco

direttore sanitario:
Dott. Nicola Vincenzo Orfeo

responsabile S.C. Gestione tecnico patrimoniale:
Arch. Luigi G. Rossi

responsabile unico del procedimento:
Ing. Sabrina Piatti

**PROGETTISTI:**

progetto Prevenzione Incendi
Ing. Roberto Taddia






| Rev. | Data | Descrizione | Redatto | Controllato |
|---|---|---|---|---|
| 3 | | | | |
| 2 | | | | |
| 1 | | | | |
| 0 | 01/08/2018 | Emissione | AA | RT |


capogruppo mandataria:
Progettisti Associati Tecnarc s.r.l.
Milano - Via Lampedusa, 13 - Tel. 0245490600 Fax 0245490601

mandanti:
Ing. Matteo Spairani
Ecogis Studio Associato di Geologia


Disegno N. V–172

Oggetto
PROGETTO PREVENZIONE INCENDI
Pratica VVF

Scala: 1:100

Data 01/08/2018

Descrizione
Pianta Piano Sesto Corpo C

Commessa 2018602

Nome file E8602- V172

A termini di legge il progettista si riserva la proprietà di questo disegno con la proibizione di riprodurlo o trasferlo a terzi senza autorizzazione.