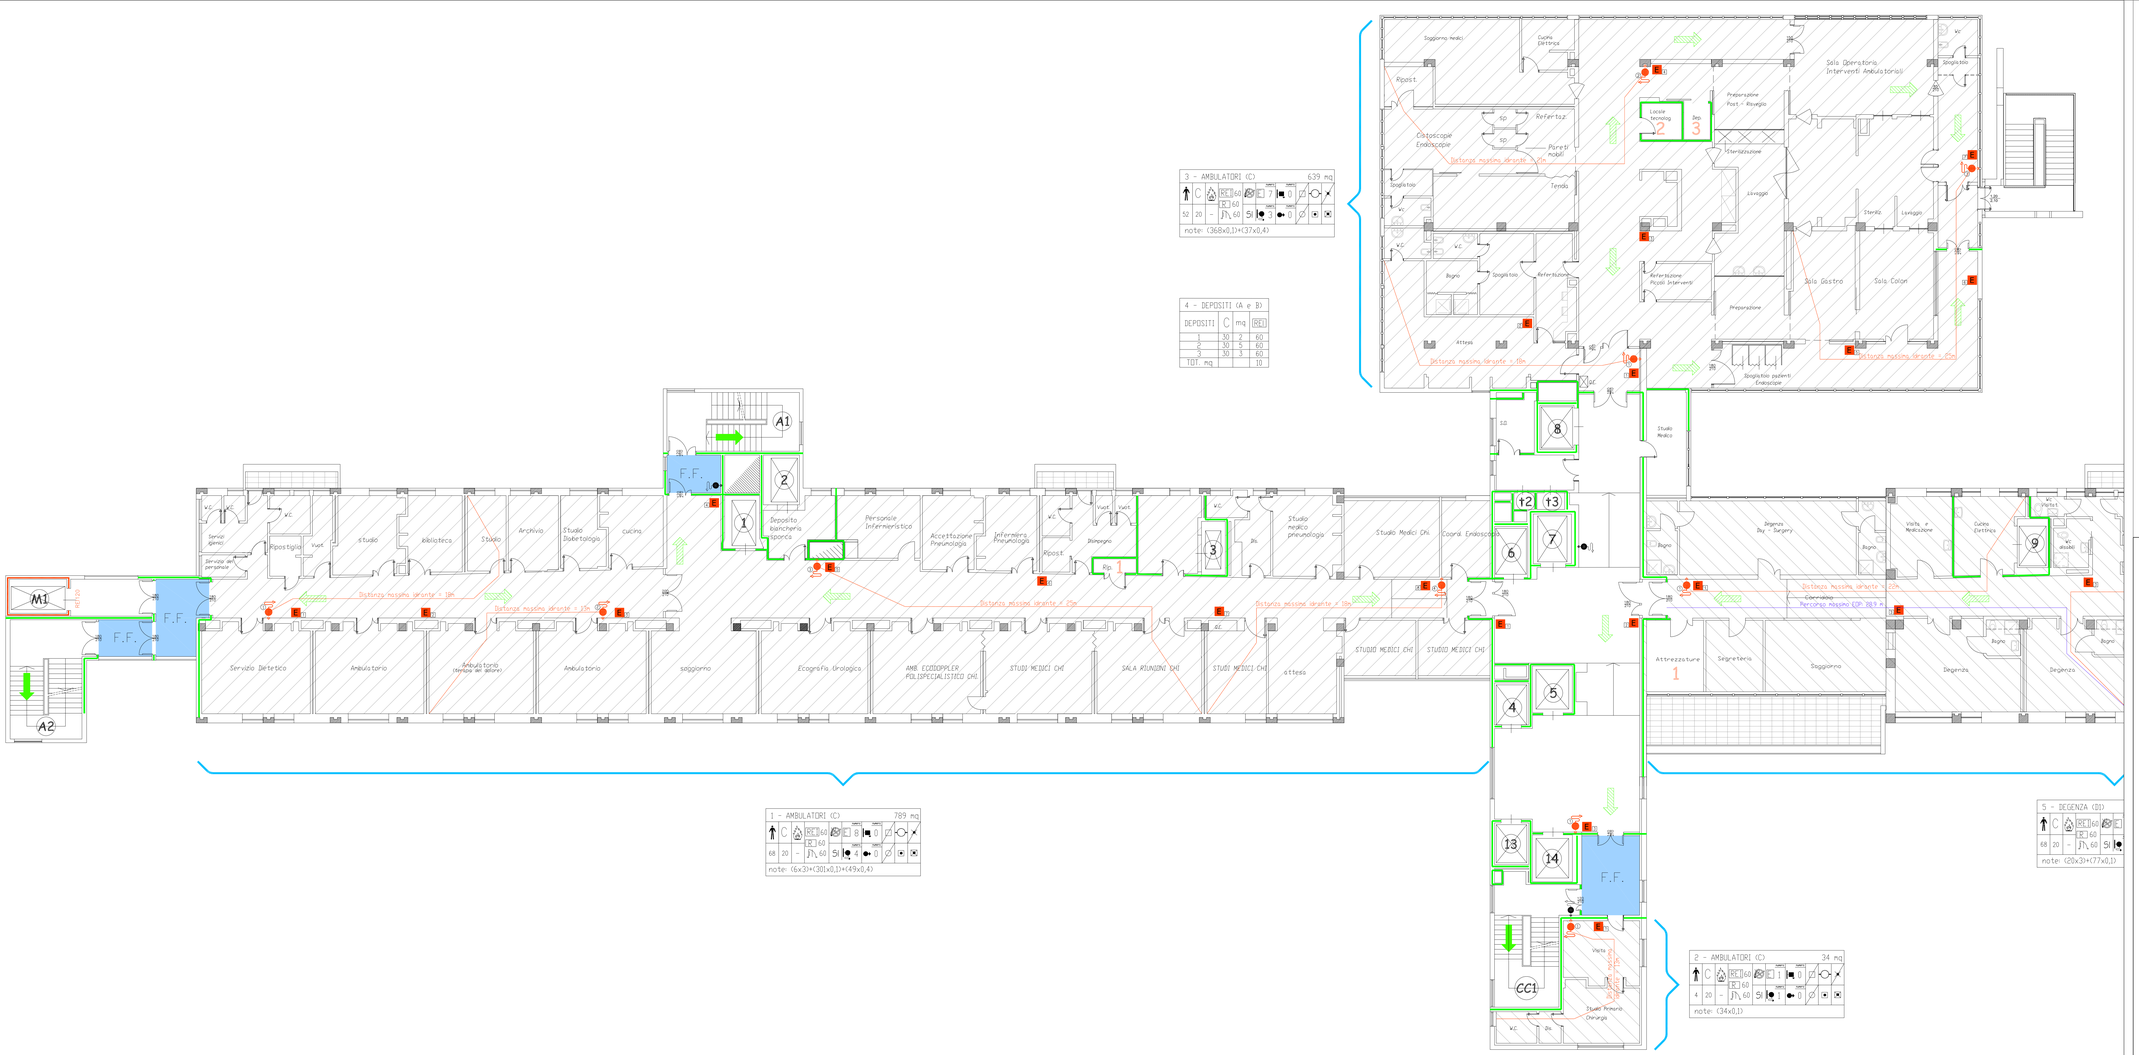

3 - AMBULATORI (C) 639 mq
note: (368x0,1)+(37x0,4)
4 - DEPOSITI (A e B)
DEPOSITI | C | mq | REI
1 | 30 | 2 | 60
2 | 30 | 5 | 60
3 | 30 | 3 | 60
TOT. mq | | | 10
1 - AMBULATORI (C) 789 mq
note: (6x3)+(30x0,1)+(49x0,4)
2 - AMBULATORI (C) 34 mq
note: (34x0,1)
5 - DEGENZA (DI)
note: (20x3)+(77x0,1)
LEGENDA
Rilevatore: fumo calore
Estintore
Via di esodo verso l'alto
Via di esodo orizzontale
Via di esodo verso il basso
Idrante a parete esistente
Idrante a parete UNI 45
Idrante a colonna
Naspo DN 25
Idrante sottosuolo
Attacco autopompa DN 70
Luce di emergenza ad alimentazione autonoma
Porta con autochiusura - apertura a spinta
Affollamento massimo
Classe di resistenza al fuoco
Presenza di infiammabili e quantitativi
Vengono indicati dati relativi
REI strutture separanti
R strutture portanti
EI porte
Vietato fumare
Protezione con estintori e quantità
Protezione con idranti UNI 45 e quantità
Protezione con naspi UNI 25 e quantità
Protezione con idranti UNI 70 e quantità
Vengono indicate le condizioni non normate
Impianto di rivelazione
Pulsante di allarme
Impianto di estinzione ad attivazione manuale
Impianto di estinzione ad attivazione automatica
Luci di emergenza centralizzate
Luci di emergenza autonome
Filtro a prova di fumo
Valvola d'intercettazione manuale combustibili
Interruttore elettrico d'emergenza
Senso di esodo fumi
Compartimentazione REI 30
Compartimentazione REI 60
Compartimentazione REI 90
Compartimentazione REI 120
Compartimentazione REI 180
Distanza massima da uscita = 30m
Distanza massima da uscita = 45m
Percorso massimo CP: 38,9 m
Corridoio
Sala Operatoria Interventi Ambulatoriali
Preparazione Post - Risveglio
Sala Gastro
Sala Colori
Degenza Day - Surgery
Degenza
Segreteria
Soggiorno
Attrezzature
Studio Medico
Studio Primario Chirurgia
Ospedale di Desio
ASST MONZA
Via Mazzini, 1, 20832 Desio MB
Sistema Socio Sanitario
Regione Lombardia
ASST Monza
OPERE DI ADEGUAMENTO ANTINCENDIO DEL PRESIDIO OSPEDALIERO DI DESIO - LOTTO 2
COMMITTENTE
direttore generale:
Dott. Matteo Stocco
direttore sanitario:
Dott. Nicola Vincenzo Orfeo
responsabile S.C. Gestione tecnico patrimoniale:
Arch. Luigi G. Rossi
responsabile unico del procedimento:
Ing. Sabrina Piatti
PROGETTISTI:
progetto Prevenzione Incendi
ing. Roberto Taddia
Rev. | Data | Descrizione | Redatto | Controllato
3
2
1
0 | 01/06/2018 | Emissione | AA | RT
capogruppo mandataria:
Progettisti Associati Tecnarc s.r.l.
Milano - Via Lampedusa, 13 - Tel. 0245490600 Fax 0245490601
mandanti:
Ing. Matteo Spairani
Ecogis Studio Associato di Geologia
Disegno N.
V-181
Oggetto
PROGETTO PREVENZIONE INCENDI
Pratica VVF
Scala: 1:100
Data 01/06/2018
Commessa 2018602
Nome file E8602_V181
Descrizione
Pianta Piano Settimo Corpo AB
A termini di legge il progettista si riserva la proprietà di questo disegno con la proibizione di riprodurlo o trasferirlo a terzi senza autorizzazione.