EDIFICIO D



SEZIONE AUTORIMESSA W-W


EDIFICIO D



SEZIONE AUTORIMESSA Z-Z

EDIFICIO F

EDIFICIO C

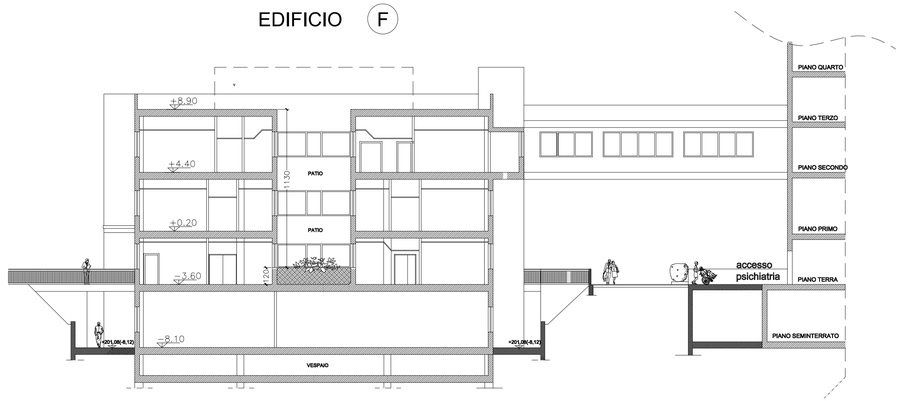


SEZIONE A-A

EDIFICIO CC

EDIFICIO B


EDIFICIO A

EDIFICIO D

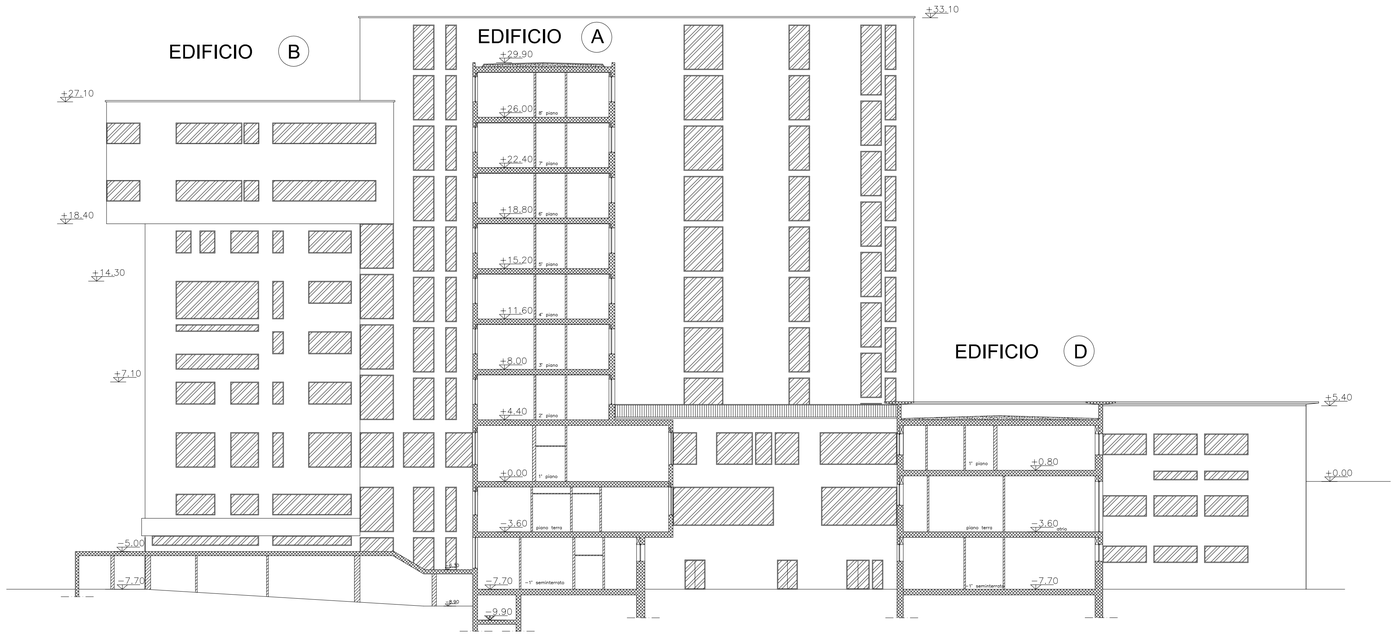


SEZIONE X-X

EDIFICIO E

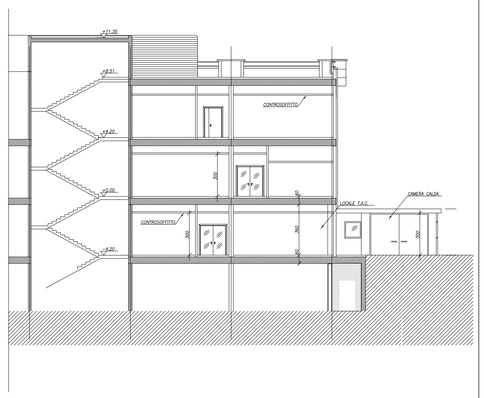

SEZIONE Y-Y

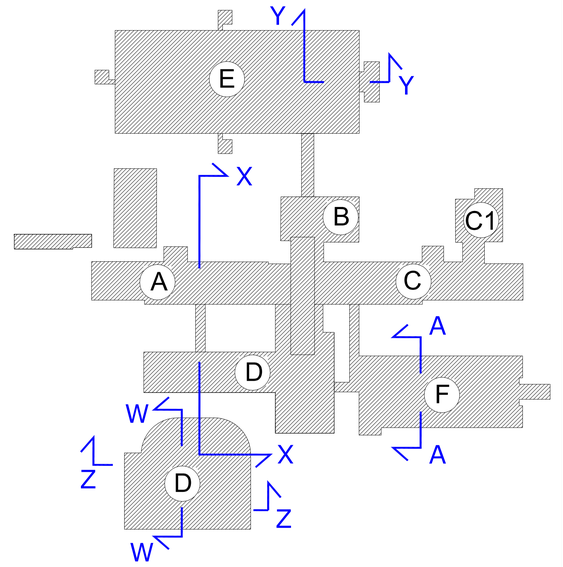

Ospedale di Desio

ASST MONZA

Via Mazzini, 1, 20832 Desio MB

Sistema Socio Sanitario
Regione Lombardia
ASST Monza

OPERE DI ADEGUAMENTO ANTINCENDIO DEL PRESIDIO OSPEDALIERO DI DESIO – LOTTO 2

COMMITTENTE

direttore generale:
Dott. Matteo Stocco


direttore sanitario:
Dott. Nicola Vincenzo Orfeo

responsabile S.C. Gestione tecnico patrimoniale:
Arch. Luigi G. Rossi

responsabile unico del procedimento:
Ing. Sabrina Piatti

PROGETTISTI:

progetto Prevenzione Incendi
ing. Roberto Taddia

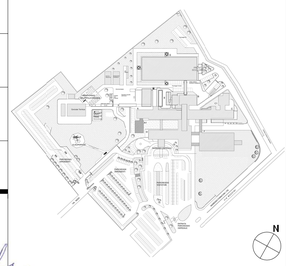

Rev.	Data	Descrizione	Redatto	Controllato
3				
2				
1				
0	01/08/2018	Emissione	AA	RT

capogruppo mandataria:
Progettisti Associati Tecnarc s.r.l.
Milano - Via Lampedusa, 13 - Tel. 02/45490600 Fax 02/45490601

mandanti:
Ing. Matteo Spairani
Ecogis Studio Associato di Geologia

Disegno N.: V–400

Oggetto: PROGETTO PREVENZIONE INCENDI
Pratica VVF

Scala: 1:200

Data: 01/08/2018

Descrizione: Sezioni

Commessa: 2016602

Nome file: E6602- V400

A termini di legge il progettista si riserva la proprietà di questo disegno con la proibizione di riprodurlo o trasferirlo a terzi senza autorizzazione.