

PRONTO SOCCORSO PEDIATRICO

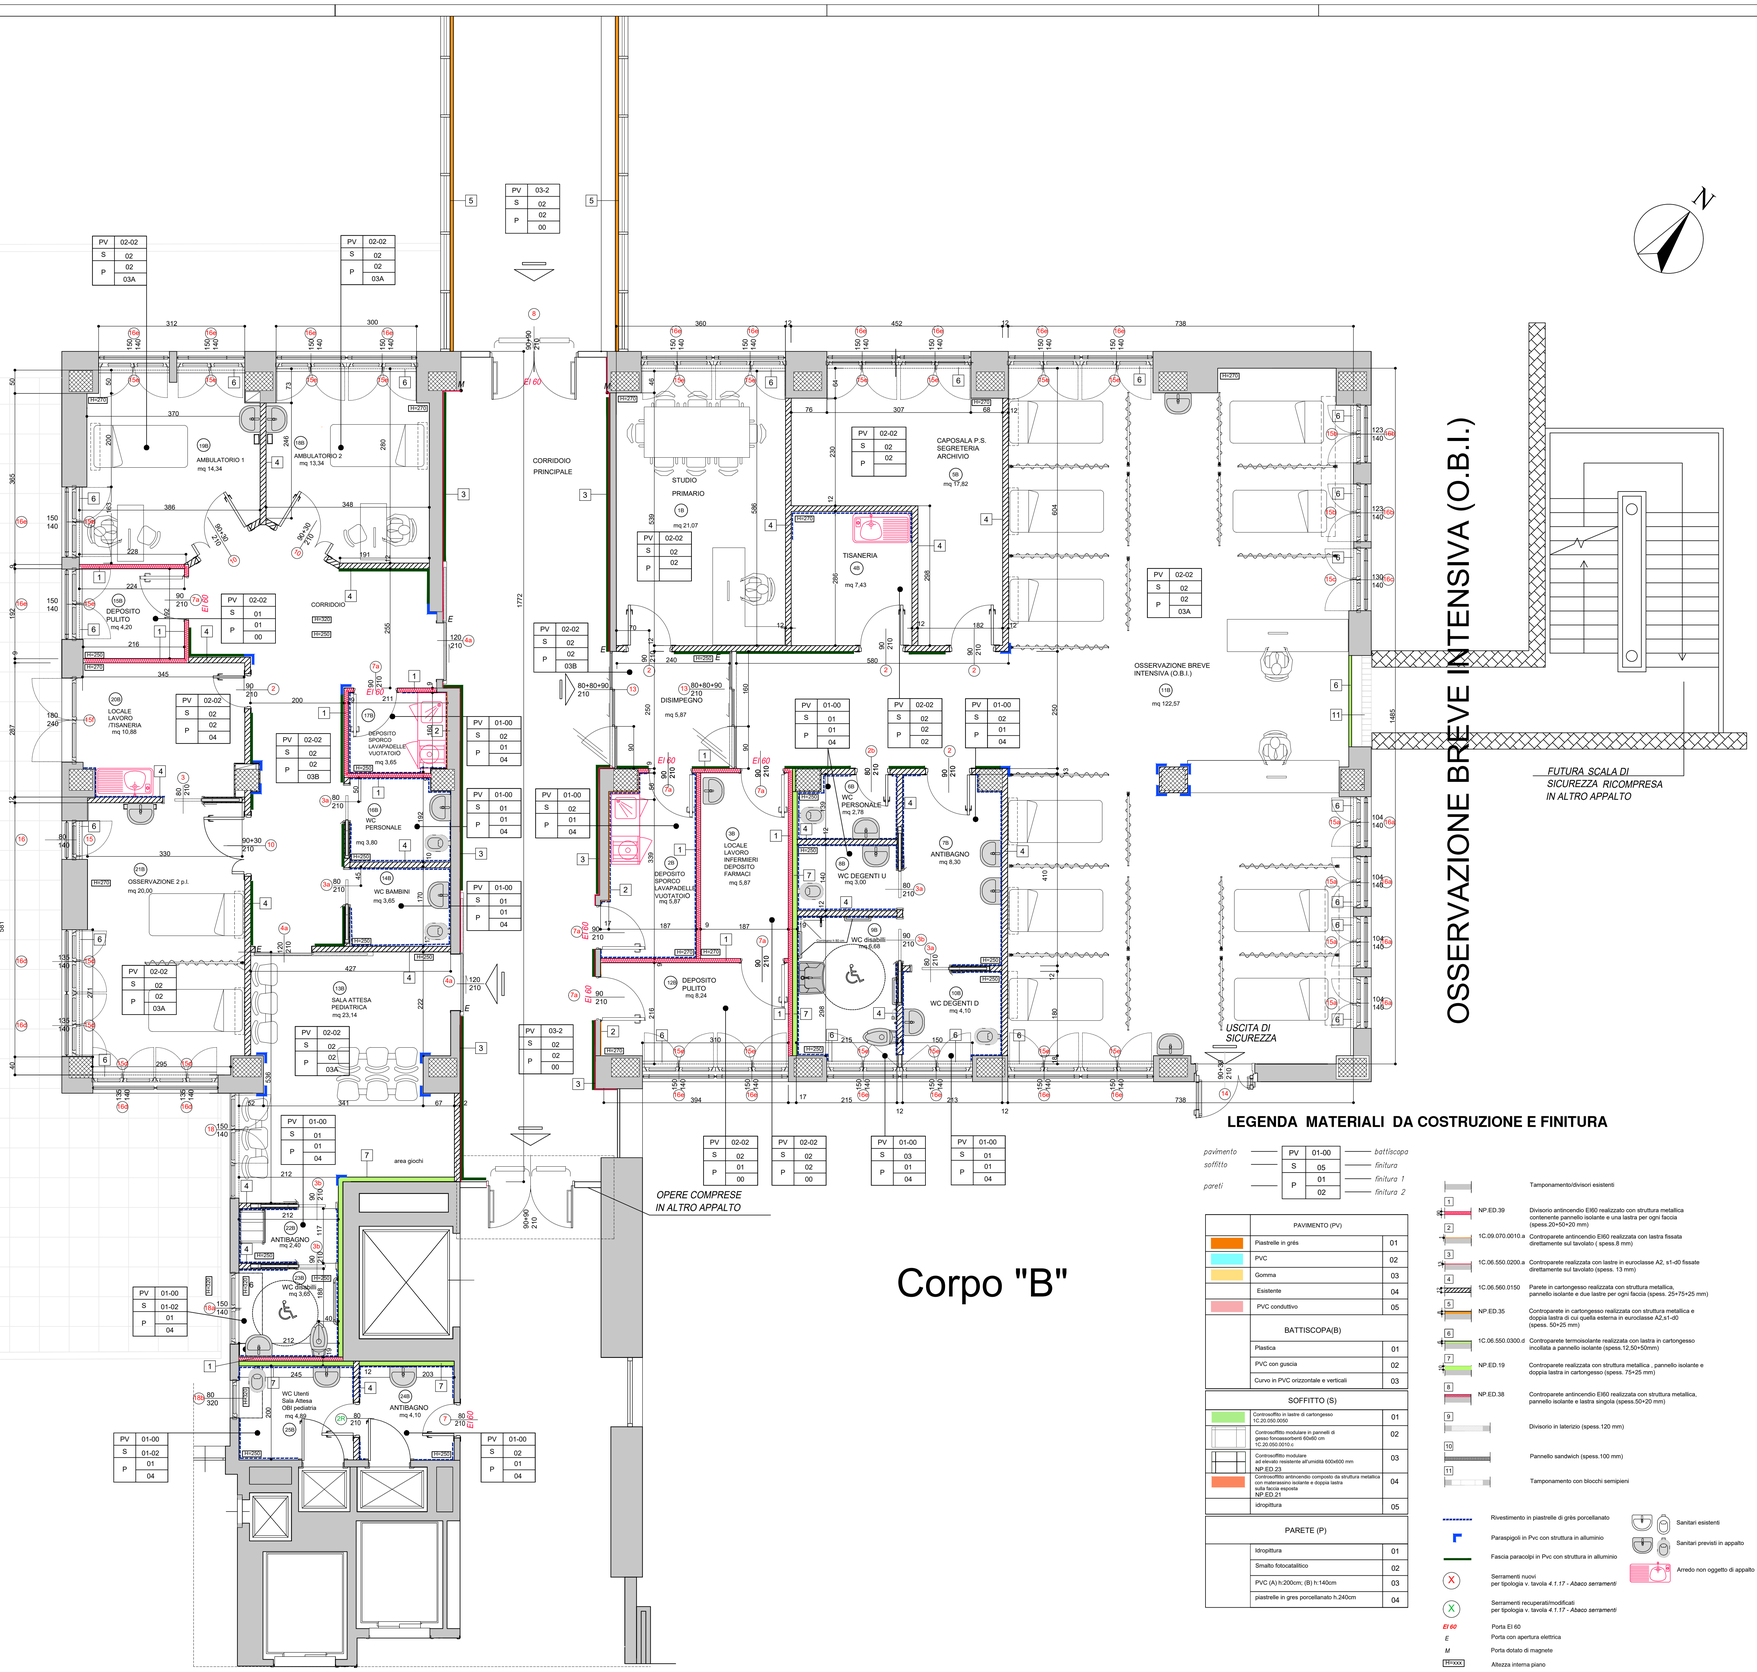


OSSERVAZIONE BREVE INTENSIVA (O.B.I.)

Corpo "B"


PRESIDIO OSPEDALIERO DI DESIO - KEYPLAN

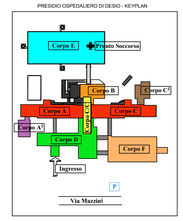

SINOTTICA PAVIMENTAZIONE

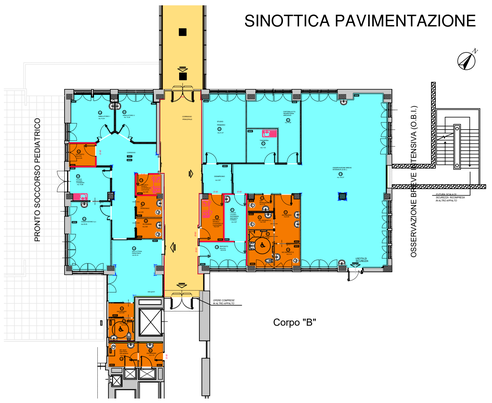

SINOTTICA CONTROSOFFITTI

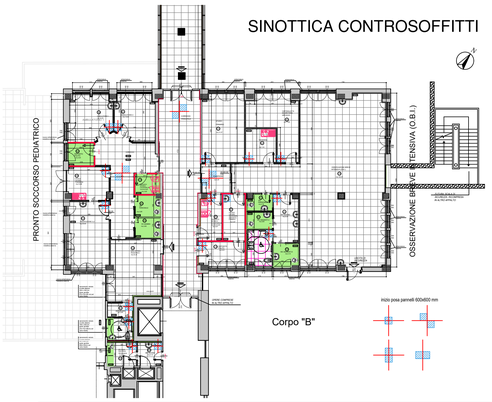

LEGENDA MATERIALI DA COSTRUZIONE E FINITURA

pavimento / soffitto / pareti

PV	01-00
S	05
P	01
	02

battiscopa / finitura / finitura 1 / finitura 2

	PAVIMENTO (PV)	
	Piastrelle in gres	01
	PVC	02
	Gomma	03
	Esistente	04
	PVC conduttivo	05
	BATTISCOPA(B)	
	Plastica	01
	PVC con guscia	02
	Curvo in PVC orizzontale e verticali	03
	SOFFITTO (S)	
	Controsoffitto in lastre di cartongesso 1C.20.050.0030	01
	Controsoffitto modulare in pannelli di gesso fonoassorbenti 60x60 cm 1C.20.050.0010.c	02
	Controsoffitto modulare ad elevato resistente all'umidità 600x600 mm NP.ED.23	03
	Controsoffitto antincendio composto da struttura metallica con rivestimento isolante e doppia lastra in cartongesso resistita NP.ED.21	04
	Idropittura	05
	PARETE (P)	
	Idropittura	01
	Smalto fotocatalitico	02
	PVC (A) h:200cm; (B) h:140cm	03
	piastrelle in gres porcellanato h.240cm	04

	Tamponamento/divisori esistenti
1 NP.ED.39	Divisorio antincendio EI60 realizzato con struttura metallica contenente pannello isolante e una lastra per ogni faccia (spess.20+50+20 mm)
2 1C.09.070.0010.a	Controparete antincendio EI60 realizzata con lastra fissata direttamente sul tavolato (spess.8 mm)
3 1C.06.550.0200.a	Controparete realizzata con lastre in euroclasse A2. s1-d0 fissate direttamente sul tavolato (spess. 13 mm)
4 1C.06.560.0150	Parete in cartongesso realizzata con struttura metallica, pannello isolante e due lastre per ogni faccia (spess. 25+75+25 mm)
5 NP.ED.35	Controparete in cartongesso realizzata con struttura metallica e doppia lastra di cui quella esterna in euroclasse A2.s1-d0 (spess. 50+25 mm)
6 1C.06.550.0300.d	Controparete termoisolante realizzata con lastra in cartongesso incollata a pannello isolante (spess.12,50+50mm)
7 NP.ED.19	Controparete realizzata con struttura metallica , pannello isolante e doppia lastra in cartongesso (spess. 75+25 mm)
8 NP.ED.38	Controparete antincendio EI60 realizzata con struttura metallica, pannello isolante e lastra singola (spess.50+20 mm)
9	Divisorio in laterizio (spess.120 mm)
10	Pannello sandwich (spess.100 mm)
11	Tamponamento con blocchi semipieni
	Rivestimento in piastrelle di gres porcellanato
	Paraspigoli in Pvc con struttura in alluminio
	Fascia paracolpi in Pvc con struttura in alluminio
	Serramenti nuovi per tipologia v. tavola *4.1.17 - Abaco serramenti*
	Serramenti recuperati/modificati per tipologia v. tavola *4.1.17 - Abaco serramenti*
EI 60	Porta EI 60
E	Porta con apertura elettrica
M	Porta dotata di magnete
HI=XXX	Altezza interna piano
HI=XXX	Altezza controsoffitto
	Sanitari esistenti
	Sanitari previsti in appalto
	Arredo non oggetto di appalto

Commitente:

Ospedale di Desio — Sistema Socio Sanitario Regione Lombardia ASST Monza

via Pergolesi ,33
20900 Monza (MB)

Oggetto:

AMPLIAMENTO DEL PRONTO SOCCORSO DEL PRESIDIO OSPEDALIERO DI DESIO
Via Mazzini, 20832 Desio (MB)



Direttore generale	Direttore sanitario	RUP- S.C. Gestione Tecnico Patrimoniale	Direttore generale dei lavori	Imprese aggiudicatarie
Dr. Mario Nicola Francesco Alparone	Dott.ssa Laura Radice	Dott. Ing. Sabrina Piatti		

Progetto Architettonico	Progetto Strutturale	Progetto Impiantistico	Coor. Sic. in fase di Progettazione
Keller Associati S.r.l. Arch. Sergio Carangelo	Keller Associati S.r.l. Ing. Alberto Farioli	Corbellini S.r.l. Ing. Umberto Corbellini Ing. Maurizio Siciliano	Corbellini S.r.l. Ing. Umberto Corbellini

R.T.P.

KELLER ASSOCIATI s.r.l.
Via Ingarni, n°84 - 20147 - Milano - Tel./fax 024151049
e_mail: milano@kellerassociati.it

Corbellini srl
Strada 8 n. 6 - Milano, San Felice Tel. 027533344 - fax 027532008
e_mail: info@corbellini.com

Rev	Data	Emesso	Redatto	Controllato	Approvato
0	25.11.19	Emesso per consegna progetto esecutivo	nasole	Carangelo	Carangelo
1	27.11.19	Emesso a seguito di verbale di validazione del 26.11.19	nasole	Carangelo	Carangelo
2	23.12.19	Emesso a seguito di verbale di validazione del 10.12.19	nasole	Carangelo	Carangelo

Progetto esecutivo	Architettonico	Commessa	Fase / Serie / n° elaborato	Revisione
		281	4.1.02	2
Pronto soccorso - Corpo B - piano terra sinottiche materiale		Scala 1:50	Data 23.12.19	

File: 281_ 4.1.02 rev 2 _23.12.19 - Pronto soccorso Corpo B - Piano terra

A NORMA DI LEGGE IL PRESENTE ELABORATO NON PUO' ESSERE RIPRODOTTO O COMUNICATO A TERZI SENZA ESPRESSA E PREVENTIVA AUTORIZZAZIONE DEL TITOLARE