Committente:

Sistema Socio Sanitario

Ospedale di Desio

Regione Lombardia

ASST Monza

via Pergolesi ,33
20900 Monza (MB)

Oggetto:

AMPLIAMENTO DEL PRONTO SOCCORSO DEL PRESIDIO OSPEDALIERO DI DESIO
Via Mazzini, 20832 Desio (MB)



Direttore generale	Direttore sanitario	RUP- S.C. Gestione Tecnico Patrimoniale	Direttore generale dei lavori	Impresa aggiudicataria
Dr. Mario Nicola Francesco Alparone	Dott.ssa Laura Radice	Dott. Ing. Sabrina Piatti		

Progetto Architettonico	Progetto Strutturale	Progetto Impiantistico	Coor. Sic. in fase di Progettazione
Keller Associati S.r.l. Arch. Sergio Carangelo	Keller Associati S.r.l. Ing. Alberto Farioli	Corbellini S.r.l. Ing. Umberto Corbellini Ing. Maurizio Siciliano	Corbellini S.r.l. Ing. Umberto Corbellini

R.T.P.

KELLER ASSOCIATI S.r.l.
Via Ingarsi, n°94 - 20147 - Milano - Tel./fax 0241501049
e_mail: milano@kellerassociati.it

Corbellini srl
Strada S.s. 6 - Milano, San Felice Tel. 027533044 - fax 027533058
e_mail: info@corbellini.com

Rev	Data	Emesso	Redatto	Controllato	Approvato
0	25.11.19	Emesso per consegna progetto esecutivo	carangelo	carangelo	carangelo
1	27.11.19	Emesso a seguito di verbale di validazione del 26.11.19	nasole	carangelo	carangelo
2	23.12.19	Emesso a seguito di verbale di validazione del 10.12.19	nasole	Carangelo	Carangelo

Progetto esecutivo — **Architettonico**

Commessa 281 | Fase / Serie / n° elaborato 4.1.03 | Revisione 2


Pronto soccorso - Corpo E - piano terra sinottiche materiale


Scala 1:50 | Data 23.12.19

File: 281_4.1.03_rev2.dwg

L'AZIENDA SI RISERVA IL DIRITTO DI MODIFICARE QUESTO PROGETTO IN QUALSIASI FASE QUALORA LO RITENGA NECESSARIO PER MIGLIORARNE IL CONTENUTO TECNICO. IL PRESENTE ELABORATO È PROTETTO DAL DIRITTO D'AUTORE (LEGGE 633/41) E NON PUÒ ESSERE COPIATO O RIPRODOTTO IN ALCUNA FORMA E PER QUALSIASI SCOPO SENZA AUTORIZZAZIONE SCRITTA DELL'AUTORE. TUTTE LE IDEE, I DISEGNI, LE DESCRIZIONI E I CALCOLI CONTENUTI NEL PRESENTE ELABORATO SONO DI PROPRIETÀ DELL'AUTORE E NON POSSONO ESSERE UTILIZZATI DA TERZI SENZA AUTORIZZAZIONE SCRITTA DELL'AUTORE.

PRESIDIO OSPEDALIERO DI DESIO - KEYPLAN

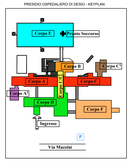

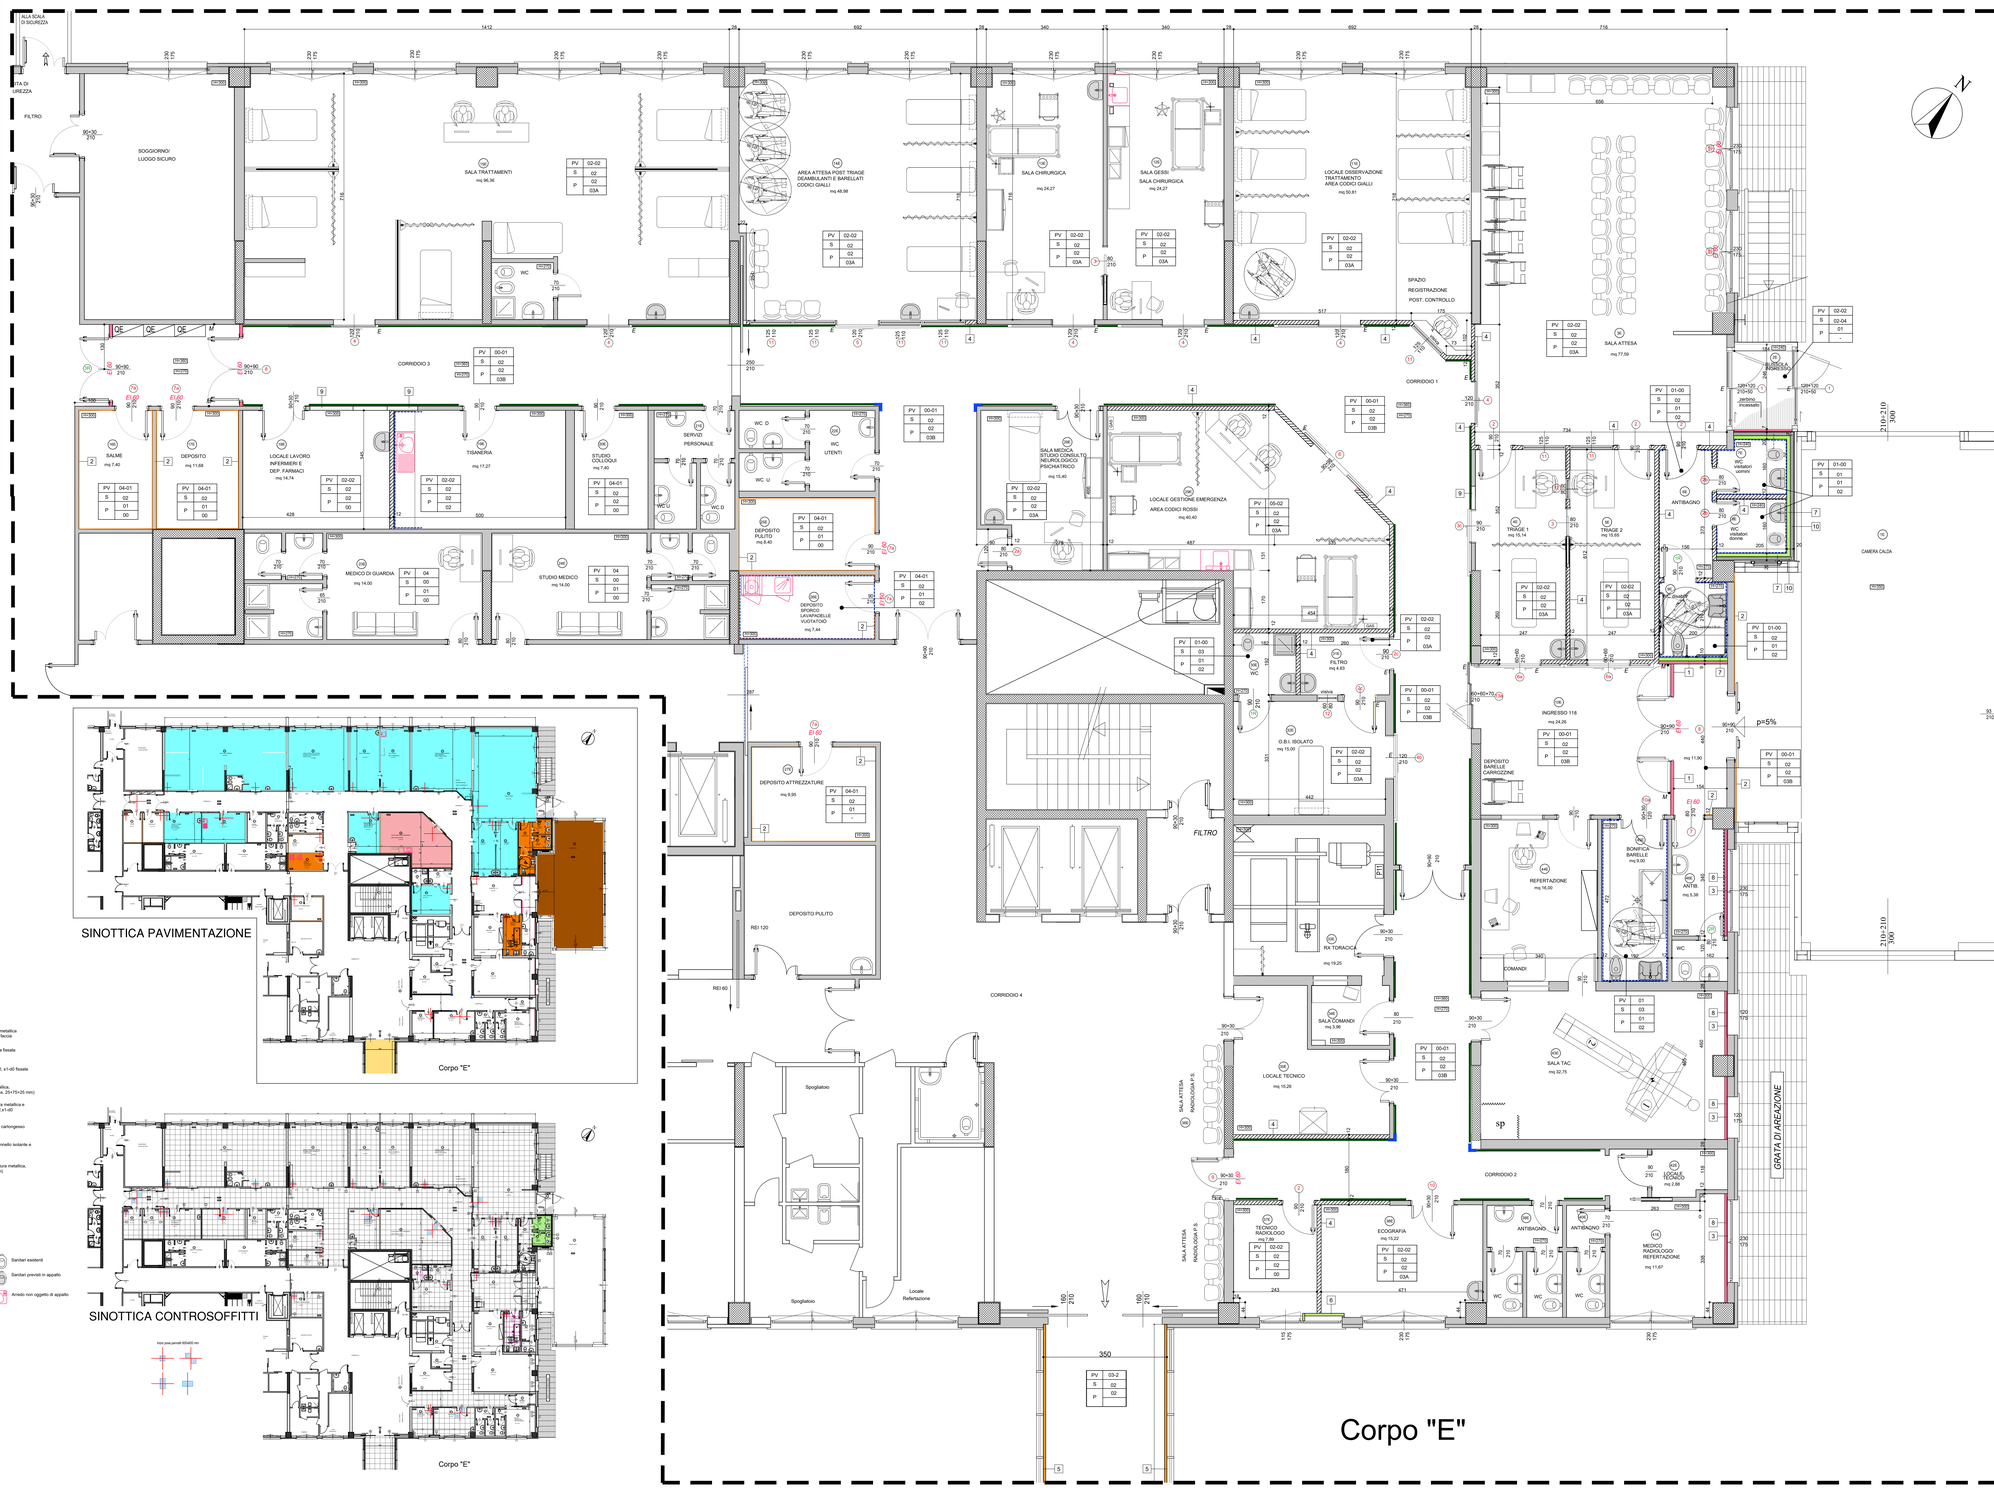

LEGENDA MATERIALI DA COSTRUZIONE E FINITURA

pavimento — PV | 01-00 | S | 05 | P | 01 | 02 — battiscopa
soffitto — finitura
pareti — finitura 1 — finitura 2

	PAVIMENTO (PV)	
	Piastrelle in grès	01
	PVC	02
	Gomma	03
	Esistente	04
	PVC conduttivo	05
	BATTISCOPA(B)	
	Plastica	01
	PVC con guscia	02
	Curvo in PVC orizzontale e verticali	03
	SOFFITTO (S)	
	Controsoffitto in lastre di cartongesso tc.25.050.0050	01
	Controsoffitto modulare in pannelli di gesso fonoassorbenti 60x60 cm tc.25.050.0010.v	02
	Controsoffitto modulare fonoassorbente sistema ad ordita 60/x60 mm. NP.ED.23	03
	Controsoffitto antincendio composto da struttura metallica e doppia lastra in cartongesso e doppia lastra sulla faccia esposta NP.ED.21	04
	Idrofugata	05
	PARETE (P)	
	Idrofugata	01
	Smalto Ignifugo/Antibatterico	02
	PVC (Al.h.200/cm; (B) h.140cm	03
	piastrelle in grès porcellanato h.240cm	04

		Tamponamento/divisori esistenti
1	NP.ED.39	Divisorio antincendio EI60 realizzato con struttura metallica contenente pannello isolante e una lastra per ogni faccia (spess.20+50+20 mm)
2	1C.09.070.0010.a	Controparete antincendio EI60 realizzata con lastra fissata direttamente sul tavolato (spess.8 mm)
3	1C.06.550.0200.e	Controparete realizzata con lastre in eurosilcave A2, s1-d0 fissate direttamente sul tavolato (spess. 13 mm)
4	1C.06.560.0150	Parete in cartongesso realizzata con struttura metallica, pannello isolante e due lastre per ogni faccia (spess. 25+75+25 mm)
5	NP.ED.35	Controparete in cartongesso realizzata con struttura metallica e doppia lastra di cui quella esterna in eurosilcave A2,s1-d0 (spess. 50+25 mm)
6	1C.06.550.0300.d	Controparete termoisolante realizzata con lastra in cartongesso incollata a pannello isolante (spess.12,50+50mm)
7	NP.ED.19	Controparete realizzata con struttura metallica , pannello isolante e doppia lastra in cartongesso (spess. 75+25 mm)
8	NP.ED.36	Controparete antincendio EI60 realizzata con struttura metallica, pannello isolante e lastra singola (spess.50+20 mm)
9		Divisorio in laterizio (spess.120 mm)
10		Pannello sandwich (spess.100 mm)
11		Tamponamento con blocchi semipieni
		Rivestimento in piastrelle di grès porcellanato
		Paraspigoli in Pvc con struttura in alluminio
		Fascia paraspigoli in Pvc con struttura in alluminio
X		Serramenti nuovi per tipologia v. tavola 4.1.17 - Abaco serramenti
X		Serramenti recuperati/modificati per tipologia v. tavola 4.1.17 - Abaco serramenti
EI 60		Porta EI 60
E		Porta con apertura elettrica
M		Porta dotata di magnete
H=2,10		Altezza interna piano
H=2,00		Altezza controsoffitto
		Sanitari esistenti
		Sanitari previsti in appalto
		Arredo non oggetto di appalto

min zone pannelli 600x600 mm