
1

Divisorio antincendio in cartongesso a orditura singola rivestita lastra singola, resistenza al fuoco REI 120


Voce CME: NP.ED39

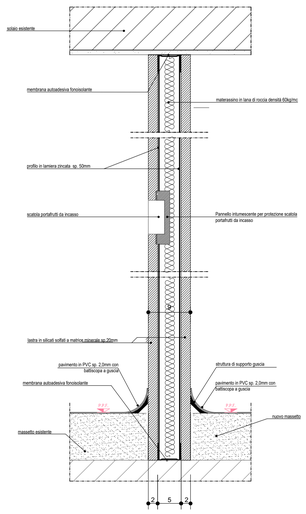

2

Controparete Antincendio, resistenza al fuoco REI 120 sia lato esposto al fuoco che lato non esposto al fuoco


Voce CME: NP.ED38

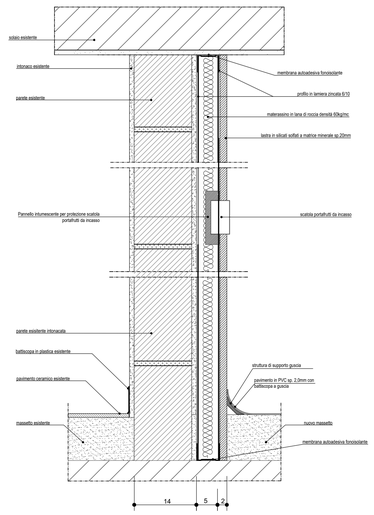

3

Placcaggio antincendio EI60


Voce CME: 1c.09.070.0010.A

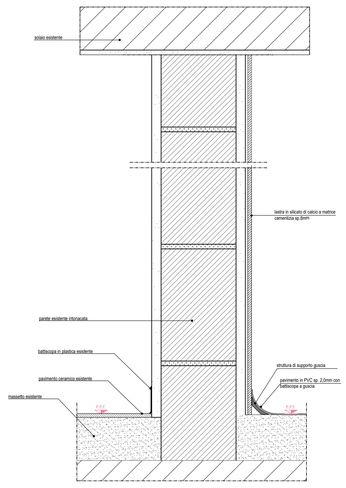


4

Parete divisoria in cartongesso

Voce CME: 1c.06.560.0150

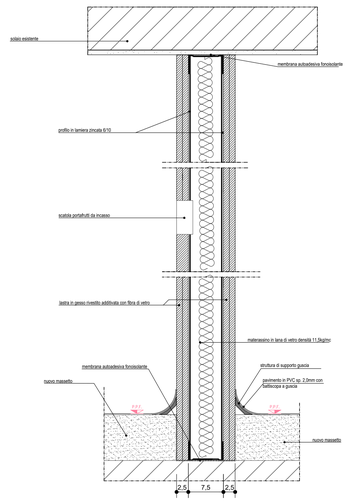


Tamponamento serramento con controparete EI 60

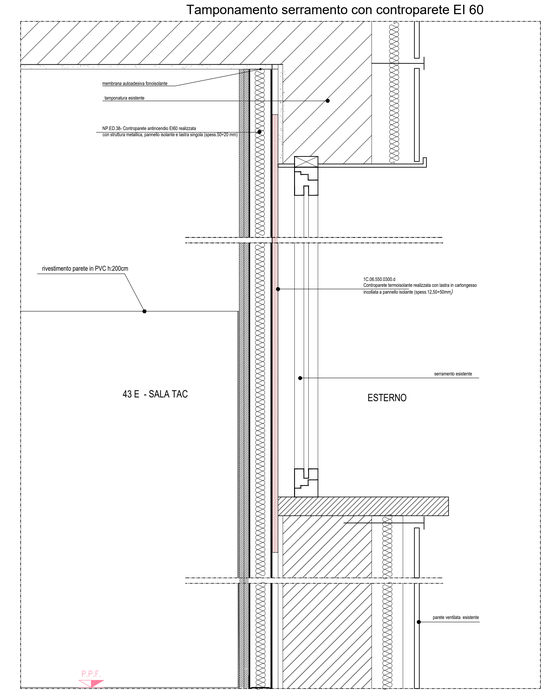

5


Controparete in cartongesso accoppiata con lastra esterna classe A2,s1-d0

voce CME: 1c.06.550.0050 + NP.ED35

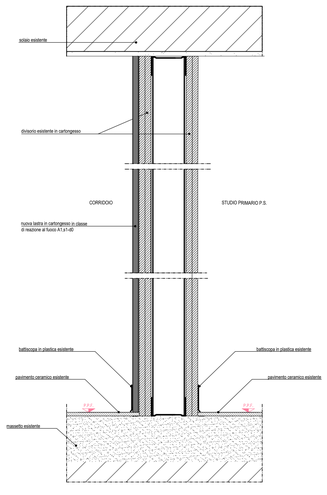


7

Controparete NP.ED.19

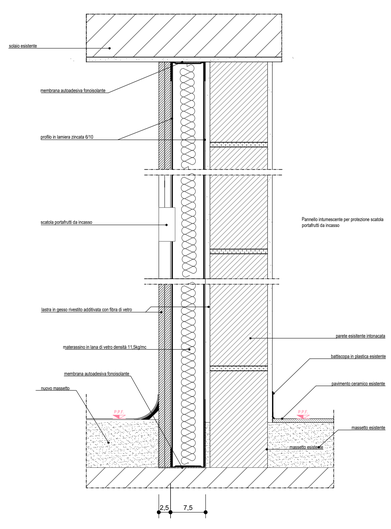

Nuovo volume di ampliamento - dettaglio divisorio

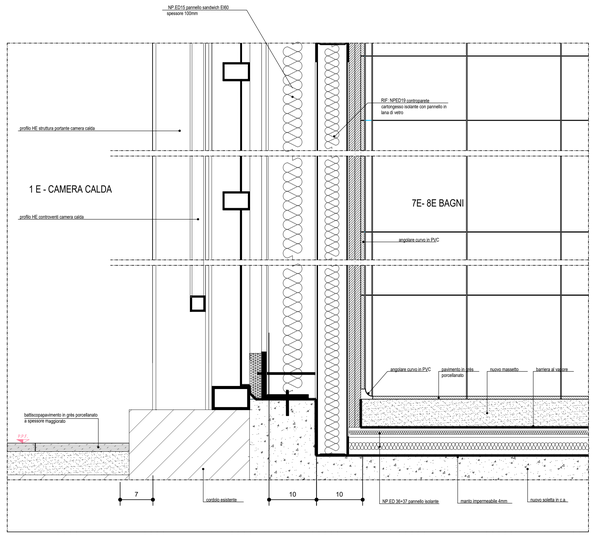

Commitente:

Ospedale di Desio

Sistema Socio Sanitario Regione Lombardia ASST Monza

via Pergolesi ,33
20900 Monza (MB)

Oggetto:

AMPLIAMENTO DEL PRONTO SOCCORSO DEL PRESIDIO OSPEDALIERO DI DESIO
Via Mazzini, 20832 Desio (MB)



Direttore generale	Direttore sanitario	RUP- S.C. Gestione Tecnico Patrimoniale	Direttore generale dei lavori	Imprese aggiudicatarie
Dr. Mario Nicola Francesco Alparone	Dott.ssa Laura Radice	Dott. Ing. Sabrina Piatti		

Progetto Architettonico	Progetto Strutturale	Progetto Impiantistico	Coor. Sic. in fase di Progettazione
Keller Associati S.r.l. Arch. Sergio Carangelo	Keller Associati S.r.l. Ing. Alberto Fariol	Corbellini S.r.l. Ing. Umberto Corbellini Ing. Maurizio Siciliano	Corbellini S.r.l. Ing. Umberto Corbellini

R.T.P.

KELLER ASSOCIATI S.r.l.
Via Ingarsi, n°84 - 20147 - Milano - Tel./fax 024151049
e_mail: milano@kellerassociati.it

Corbellini srl
Strada 8 n. 6 - Milano, San Felice Tel. 027533344 - fax 027532008
e_mail: info@corbellini.com

Rev	Data	Emesso	Redatto	Controllato	Approvato
0	25.11.19	Emesso per consegna progetto esecutivo	nasole	Carangelo	Carangelo
1	27.11.19	Emesso a seguito di verbale di validazione del 26.11.19	nasole	Carangelo	Carangelo
2	23.12.19	Emesso a seguito di verbale di validazione del 10.12.19	nasole	Carangelo	Carangelo

Progetto esecutivo | **Architettonico**

Particolari costruttivi

Commessa	Fase / Serie / n° elaborato	Revisione
281	4.1.04	2

Scala 1:20 | Data 23.12.19

File: 281_ 4.1.04 rev 2 _23.12.19 - Particolari costruttivi

A NORMA DI LEGGE IL PRESENTE ELABORATO NON PUO' ESSERE RIPRODOTTO O COMUNICATO A TERZI SENZA ESPRESSA E PREVENTIVA AUTORIZZAZIONE DEL TITOLARE