
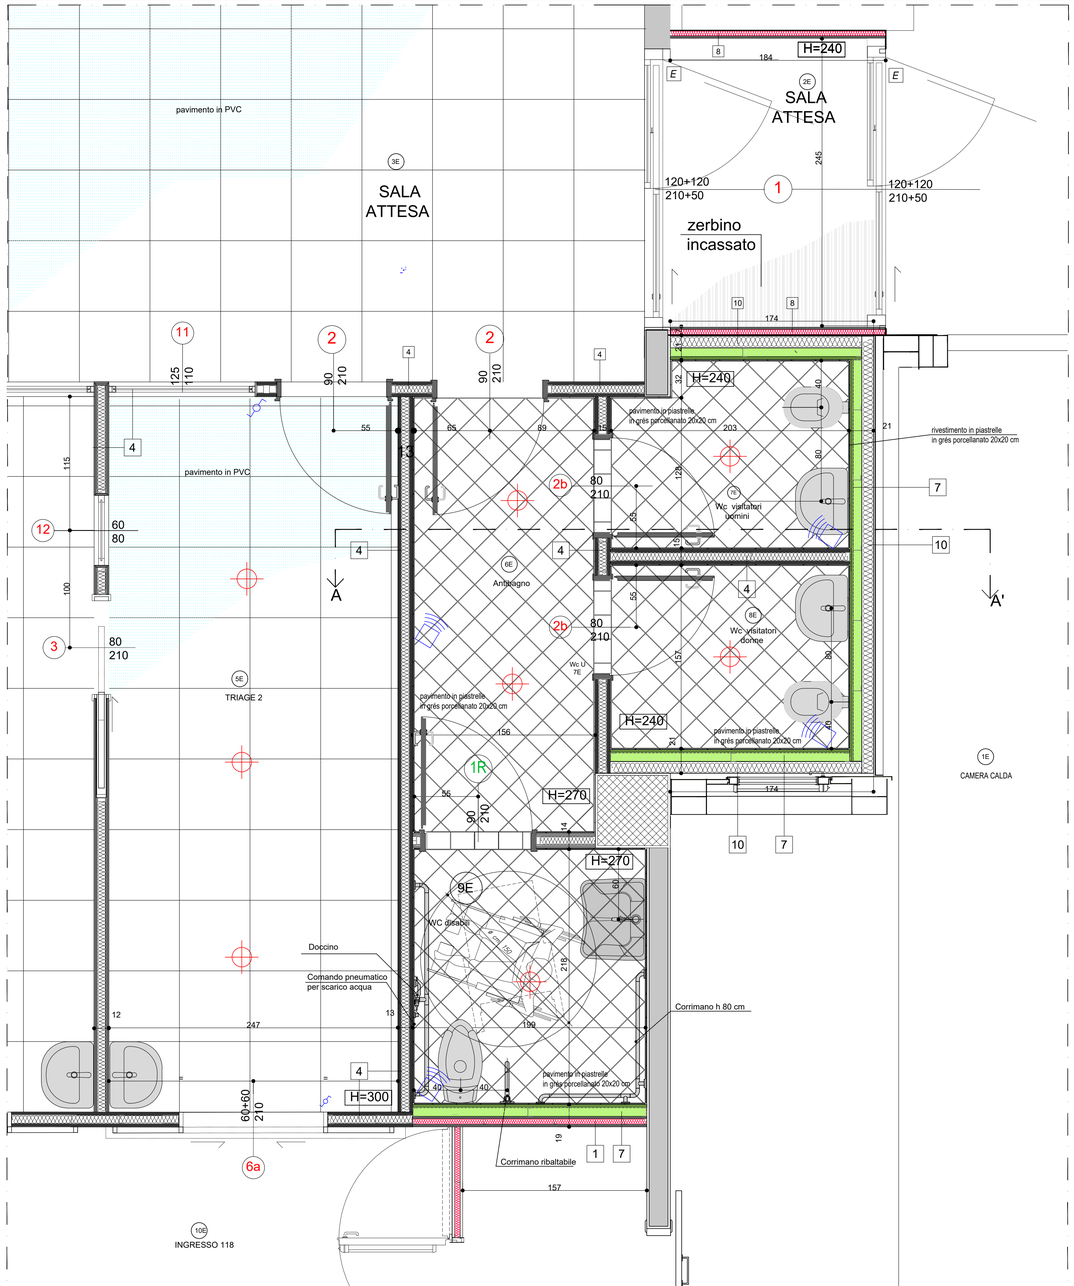


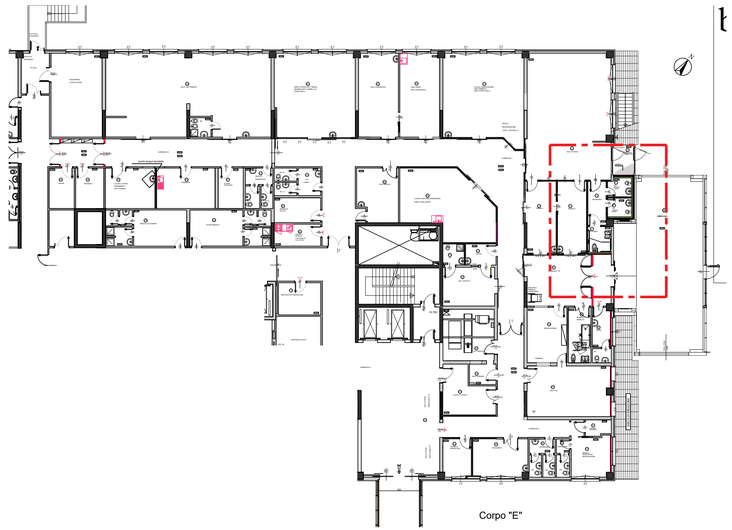

LEGENDA MATERIALI DA COSTRUZIONE E FINITURA

pavimento	PV	01-00	battiscopa
soffitto	S	05	finitura
pareti	P	01	finitura 1
		02	finitura 2

PAVIMENTO (PV)	
Piastrelle in grès	01
PVC	02
Gomma	03
Esistente	04
PVC conduttivo	05

BATTISCOPA(B)	
Plastica	01
PVC con guscia	02
Curvo in PVC orizzontale e verticali	03

SOFFITTO (S)	
Controsoffitto in lastre di cartongesso 1C.20.050.0050	01
Controsoffitto modulare in pannelli di gesso fibrorinforzato 60x60 cm 1C.20.050.0010.d	02
Controsoffitto modulare ad elevato resistente all'umidità 600x600 mm NP.ED.23	03
Controsoffitto antincendio composto da struttura metallica con materassino isolante e doppia lastra sulla faccia esposta NP.ED.21	04
idropittura	05

PARETE (P)	
Idropittura	01
Smalto fotocatalitico	02
PVC (A) h.200cm; (B) h.140cm	03
piastrelle in gres porcellanato h.240cm	04

Tamponamento/divisori esistenti

1 — NP.ED.39 — Divisorio antincendio EI60 realizzato con struttura metallica contenente pannello isolante e una lastra per ogni faccia (spess.20+50+20 mm)

2 — 1C.09.070.0010.a — Controparete antincendio EI60 realizzata con lastra fissata direttamente sul tavolato (spess.8 mm)

3 — 1C.06.550.0200.a — Controparete realizzata con lastre in euroclasse A2, s1-d0 fissate direttamente sul tavolato (spess. 13 mm)

4 — 1C.06.560.0150 — Parete in cartongesso realizzata con struttura metallica, pannello isolante e due lastre per ogni faccia (spess. 25+75+25 mm)

5 — NP.ED.35 — Controparete in cartongesso realizzata con struttura metallica e doppia lastra di cui quella esterna in euroclasse A2,s1-d0 (spess. 50+25 mm)

6 — 1C.06.550.0300.d — Controparete termoisolante realizzata con lastra in cartongesso incollata a pannello isolante (spess.12,50+50mm)

7 — NP.ED.19 — Controparete realizzata con struttura metallica , pannello isolante e doppia lastra in cartongesso (spess. 75+25 mm)

8 — NP.ED.38 — Controparete antincendio EI60 realizzata con struttura metallica, pannello isolante e lastra singola (spess.50+20 mm)


9 — Divisorio in laterizio (spess.120 mm)

10 — Pannello sandwich (spess.100 mm)

11 — Tamponamento con blocchi semipieni

Rivestimento in piastrelle di grès porcellanato
Paraspigoli in Pvc con struttura in alluminio
Fascia paracolpi in Pvc con struttura in alluminio
X — Serramenti nuovi per tipologia v. tavola *4.1.17 - Abaco serramenti*
X — Serramenti recuperati/modificati per tipologia v. tavola *4.1.17 - Abaco serramenti*
EI 60 — Porta EI 60
E — Porta con apertura elettrica
M — Porta dotato di magnete
RFHXXX — Altezza interna piano
RFHXXX — Altezza controsoffitto

Sanitari esistenti
Sanitari previsti in appalto
Arredo non oggetto di appalto
Corpo illuminante luce nel controsoffitto
Punto luce interrotto
Punto luce deviato
Sensore di presenza

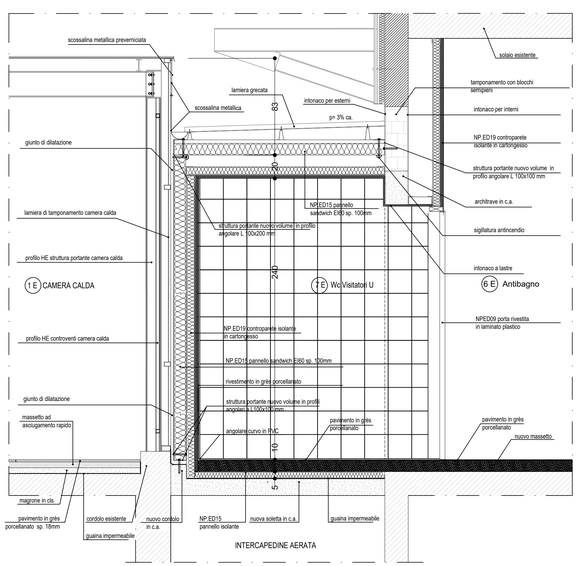

SEZIONE A - A'

Commitente:

Ospedale di Desio — Sistema Socio Sanitario — Regione Lombardia — ASST Monza

via Pergolesi ,33
20900 Monza (MB)

Oggetto:

AMPLIAMENTO DEL PRONTO SOCCORSO DEL PRESIDIO OSPEDALIERO DI DESIO
Via Mazzini, 20832 Desio (MB)



Direttore generale	Direttore sanitario	RUP- S.C. Gestione Tecnico Patrimoniale	Direttore generale dei lavori	Imprese aggiudicatarie
Dr. Mario Nicola Francesco Alparone	Dott.ssa Laura Radice	Dott. Ing. Sabrina Piatti		

Progetto Architettonico	Progetto Strutturale	Progetto Impiantistico	Coor. Sic. in fase di Progettazione
Keller Associati S.r.l. Arch. Sergio Carangelo	Keller Associati S.r.l. Ing. Alberto Farioli	Corbellini S.r.l. Ing. Umberto Corbellini Ing. Maurizio Siciliano	Corbellini S.r.l. Ing. Umberto Corbellini

R.T.P.

KELLER ASSOCIATI S.r.l.
Via Ingamo, n°84 - 20147 - Milano - Tel./fax 024151049
e_mail: milano@kellerassociati.it

Corbellini srl
Strada 8 n. 6 - Milano, San Felice Tel. 027533344 - fax 027532008
e_mail: info@corbellini.com

Rev	Data	Emesso	Redatto	Controllato	Approvato
0	25.11.19	Emesso per consegna progetto esecutivo	nasole	Carangelo	Carangelo
1	27.11.19	Emesso a seguito di verbale di validazione del 26.11.19	nasole	Carangelo	Carangelo
2	23.12.19	Emesso a seguito di verbale di validazione del 10.12.19	nasole	Carangelo	Carangelo

Progetto esecutivo — **Architettonico**

Pronto soccorso - Corpi E - piano terra particolare bagni

Commessa	Fase / Serie / n° elaborato	Revisione
281	4.1.07	2

Scala 1:20 — Data 23.12.19

File: 281 _4.1.07 rev 2 _23.12.19 - Pronto soccorso Corpi E particolare bagni

A NORMA DI LEGGE IL PRESENTE ELABORATO NON PUO' ESSERE RIPRODOTTO O COMUNICATO A TERZI SENZA ESPRESSA E PREVENTIVA AUTORIZZAZIONE DEL TITOLARE