
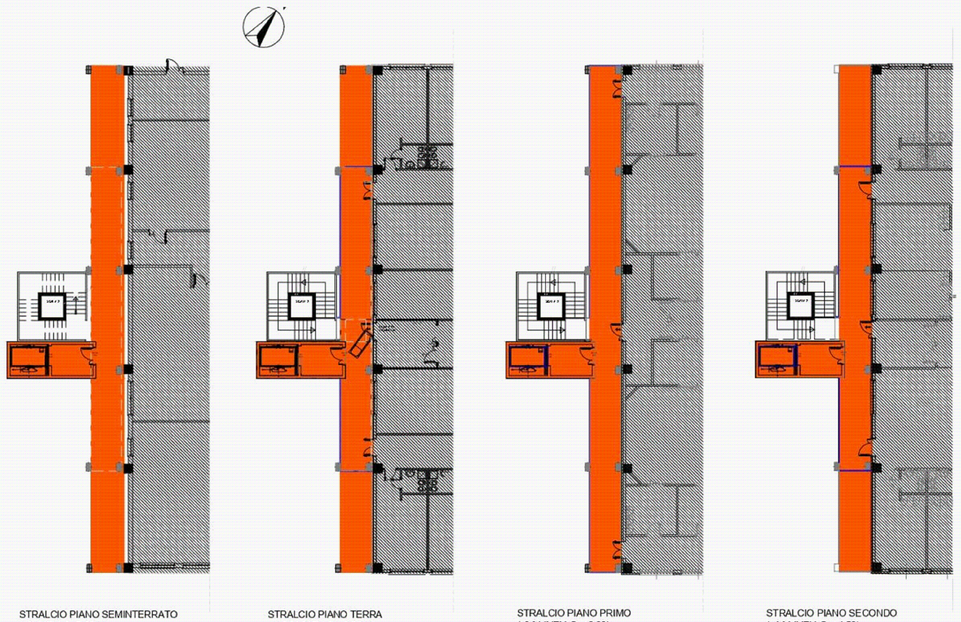


STRALCIO PIANO SEMINTERRATO
(1°LIVELLO -7.90 m)

STRALCIO PIANO TERRA
(2 ° LIVELLO -3.90 m)

STRALCIO PIANO PRIMO
(3 ° LIVELLO +0.30)

STRALCIO PIANO SECONDO
(4 ° LIVELLO +4.50)

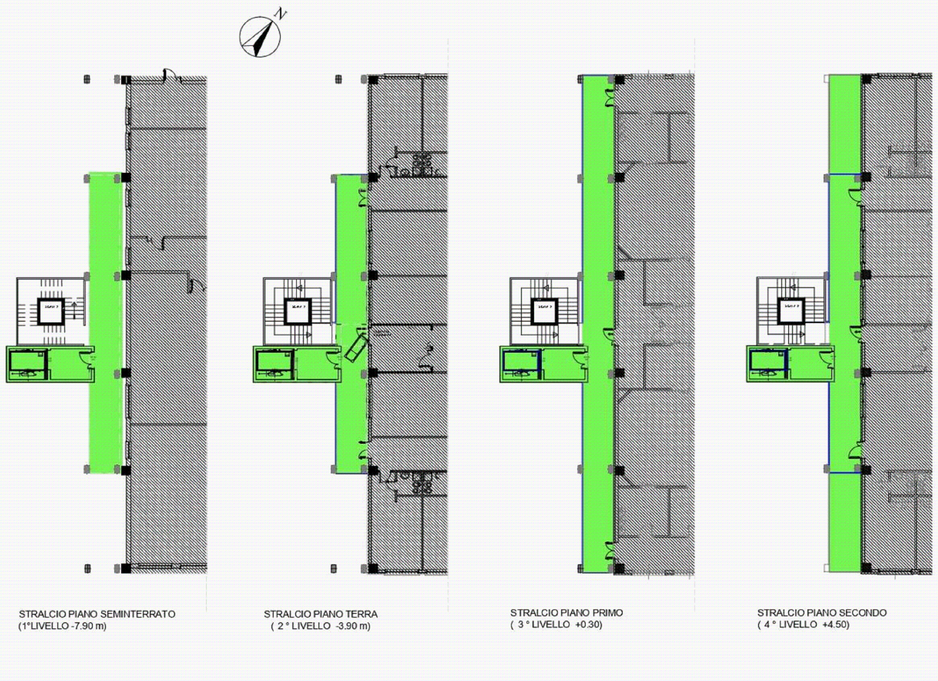

STRALCIO PIANO SEMINTERRATO
(1°LIVELLO -7.90 m)

STRALCIO PIANO TERRA
(2 ° LIVELLO -3.90 m)

STRALCIO PIANO PRIMO
(3 ° LIVELLO +0.30)

STRALCIO PIANO SECONDO
(4 ° LIVELLO +4.50)

FASE 7
INTERVENTO CORPO E

REALIZZAZIONE MONTA LETTIGHE ANTINCENDIO E DELLA PASSERELLA DI COLLEGAMENTO AI PIANI TERRA - PRIMO E SECONDO

AL TERMINE DELLA FASE 6 DOVRANNO ESSERE CONSEGNATE LE DICHIARAZIONI DI CONFORMITA' DEGLI IMPIANTI FINORA REALIZZATI, CORREDATE DI: AS BUILT, PROVE E COLLAUDI SULLE PARTI REALIZZATE, PIANI DI MANUTENZIONE

Commitente:

Ospedale di Desio

Sistema Socio Sanitario
Regione Lombardia
ASST Monza

via Pergolesi ,33
20900 Monza (MB)

Oggetto:

AMPLIAMENTO DEL PRONTO SOCCORSO DEL PRESIDIO OSPEDALIERO DI DESIO
Via Mazzini, 20832 Desio (MB)



Direttore generale	Direttore sanitario	RUP- S.C. Gestione Tecnico Patrimoniale	Direttore generale dei lavori	Imprese aggiudicatarie
Dr. Mario Nicola Francesco Alparone	Dott.ssa Laura Radice	Dott. Ing. Sabrina Piatti		

Progetto Architettonico	Progetto Strutturale	Progetto Impiantistico	Coor. Sic. in fase di Progettazione
Keller Associati S.r.l. Arch. Sergio Carangelo	Keller Associati S.r.l. Ing. Alberto Farioli	Corbellini S.r.l. Ing. Umberto Corbellini	Corbellini S.r.l. Ing. Umberto Corbellini

R.T.P.

KELLER ASSOCIATI S.r.l.
Via Inganni, n°84 - 20147 - Milano - Tel./fax 024151049
e_mail: milano@kellerassociati.it

Corbellini srl
Strada 8 n. 6 - Milano, San Felice Tel. 027533344 - fax 027532008
e_mail: info@corbellini.com

Rev	Data	Emesso	Redatto	Controllato	Approvato
0	25.11.19	Emesso per consegna progetto esecutivo	Corbellini	Corbellini	Corbellini
1	27.11.19	Emesso a seguito di verbale di validazione del 26.11.19	Corbellini	Corbellini	Corbellini
2	23.12.19	Emesso a seguito di verbale di validazione del 10.12.19	Corbellini	Corbellini	Corbellini

Progetto esecutivo | **Sicurezza**

Allegato 7

Commessa	Fase / Serie / n° elaborato	Revisione
281	4.11.01	2

Scala 1:100 | Data 23.12.19

File: 281_4.11.01 rev 2 _23.12.19 - Allegato7

A NORMA DI LEGGE IL PRESENTE ELABORATO NON PUO' ESSERE RIPRODOTTO O COMUNICATO A TERZI SENZA ESPRESSA E PREVENTIVA AUTORIZZAZIONE DEL TITOLARE