


LEGENDA SIMBOLI GRAFICI


	Diffusore radiale ad alta induzione ad alette fisse per altezza di installazione da 2.2 a 4.5 m con portata da 40 a 200 m3/h. Riduzione massima del gradiente di temperatura nella zona occupata anche in presenza di elevate differenze di temperature in fase di raffreddamento e di riscaldamento (max -12 °K / +10 °K). Esecuzione in versione circolare o quadrata in lamiera verniciata RAL 9010 (altri colori a richiesta). Completo di cassetta di raccordo con serranda e isolamento. Completo di tubazione di raccordo tipo sonotec flessibile insonorizzata del diametro corrispondente Possibilità di montaggio diretto a canale o mediante cassetta di raccordo.
	Canale di **mandata** del tipo in pannello sandwich per interni, esenti da CFC, reazione al fuoco classe 0-1, pezzi speciali, giunzioni, sigillature e staffaggi, in pannello in poliuretano espanso densità 45÷47 kg/m³, tra fogli d'alluminio da mm 0,08 , spessore mm 20-25. Caratteristiche come da D.M. 31.03.2003
	Griglia di ripresa a doppio filare
	Canale di **ripresa** del tipo in pannello sandwich per interni, esenti da CFC, reazione al fuoco classe 0-1, pezzi speciali, giunzioni, sigillature e staffaggi, in pannello in poliuretano espanso densità 45÷47 kg/m³, tra fogli d'alluminio da mm 0,08 , spessore mm 20-25. Caratteristiche come da D.M. 31.03.2003
	Serranda tagliafuoco EI120




Serranda di taratura rettangolare in acciaio zincato, completa di comando manuale. Alette passo 50 mm a movimento contrapposto

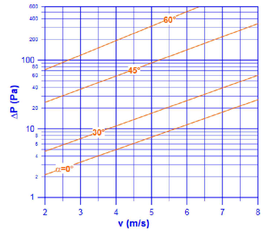

Dal diagramma si ricava l'angolo di inclinazione delle alette in base alla velocità aria nel canale e al differenziale di pressione richiesto (20 Pa)

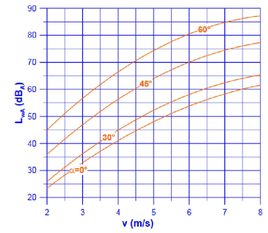


Dal secondo diagramma si ricava il livello di potenza sonora generato LWA (rumore autogenerato) in base alla velocità media dell'aria nel canale e all'angolo di inclinazione delle alette.

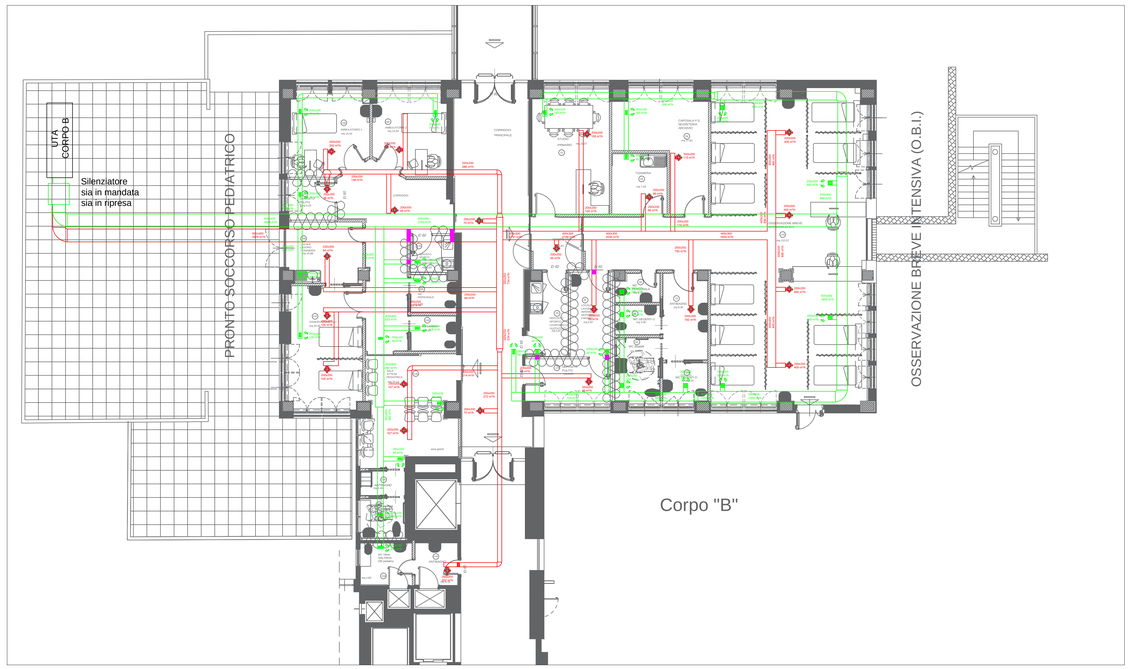

Descrizione silenziatore
Silenziatore rettangolare a setti fonoassorbenti.
Caratteristiche:
Materiale: struttura in acciaio zincato spessore minimo 1 mm.
Setti: in minerale con superficie antisfaldamento e reti microstirate
Setti arrotondati in ingresso e/o uscita aria.
In acciaio inox AISI 304 o AISI 316.

PARTICOLARE UTA CORPO B. SI EVIDENZIANO I SILENZIATORI

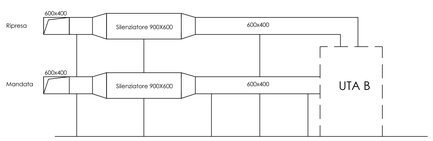

Commitente:
Ospedale di Desio
Sistema Socio Sanitario
Regione Lombardia
ASST Monza
via Pergolesi ,33
20900 Monza (MB)

Oggetto:
AMPLIAMENTO DEL PRONTO SOCCORSO DEL PRESIDIO OSPEDALIERO DI DESIO
Via Mazzini, 20832 Desio (MB)



Direttore generale	Direttore sanitario	RUP, S.C. Gestione Tecnico Patrimoniale	Direttore generale dei lavori	Imprese aggiudicatarie
Dr. Mario Nicola Francesco Alparone	Dott.ssa Laura Radice	Dott. Ing. Sabrina Piatti		

Progetto Architettonico	Progetto Strutturale	Progetto Impiantistico	Coor. Sic. in fase di Progettazione
Keller Associati S.r.l. Arch. Sergio Carangelo	Keller Associati S.r.l. Ing. Alberto Fanoli	Corbellini S.r.l. Ing. Umberto Corbellini	Corbellini S.r.l. Ing. Umberto Corbellini

R.T.P.
KELLER ASSOCIATI S.r.l.
Via Ingorni, n°84 - 20147 - Milano - Tel./fax 024151049
e_mail: milano@kellerassociati.it

Corbellini srl
Strada 6 n. 6 - Milano, San Felice Tel. 027533344 - fax 027532008
e_mail: info@corbellini.com

Rev	Data	Emesso	Redatto	Controllato	Approvato
0	25.11.19	Emesso per consegna progetto esecutivo	Corbellini	Corbellini	Corbellini
1	27.11.19	Emesso a seguito di verbale di validazione del 26.11.19	Corbellini	Corbellini	Corbellini
2	23.12.19	Emesso a seguito di verbale di validazione del 10.12.19	Corbellini	Corbellini	Corbellini
3	03.04.20	Emissione per procedura di gara lavori	Corbellini	Corbellini	Corbellini

Progetto esecutivo | **Climatizzazione**
Corpo E e corpo B - Impianto aeraulico

Commessa	Fase / Serie / n° elaborato	Revisione
281	4.6.03	3
Scala 1:100	Data 03.04.20	

File: 281_ 4.6.03 rev 3 _ 20.04.20 - Vietata la copia ex. L.633/41 e successive modifiche.

A TERMINI DI LEGGE IL PRESENTE ELABORATO NON PUO' ESSERE RIPRODOTTO O COMUNICATO A TERZI SENZA AUTORIZZAZIONE O PREVENTIVA AUTORIZZAZIONE DEL TITOLARE