

PIANO SEMINTERRATO CORPO E

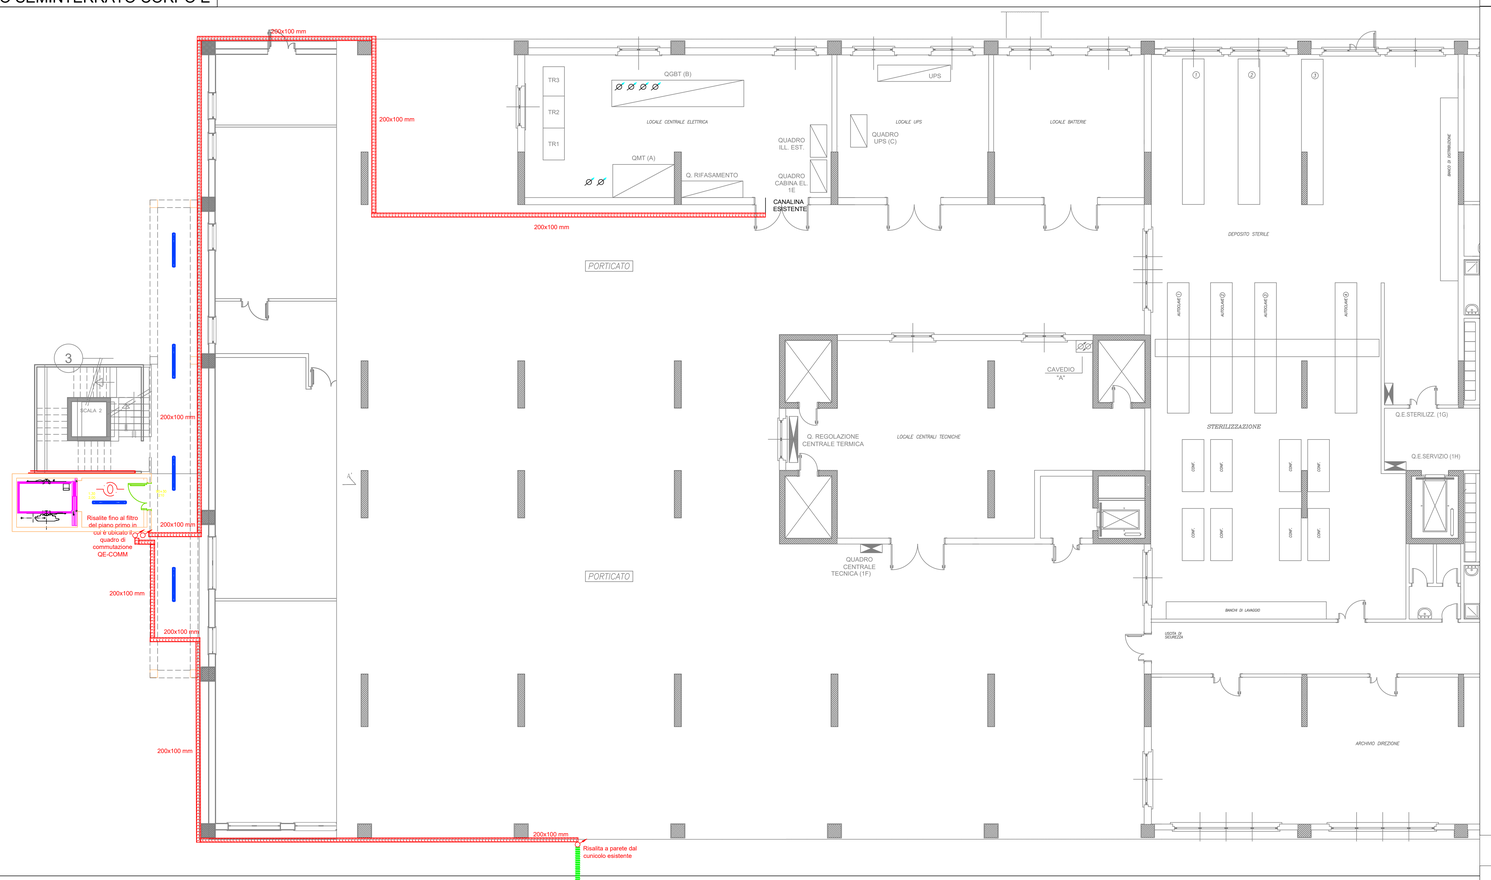





PIANO TERRA CORPO A

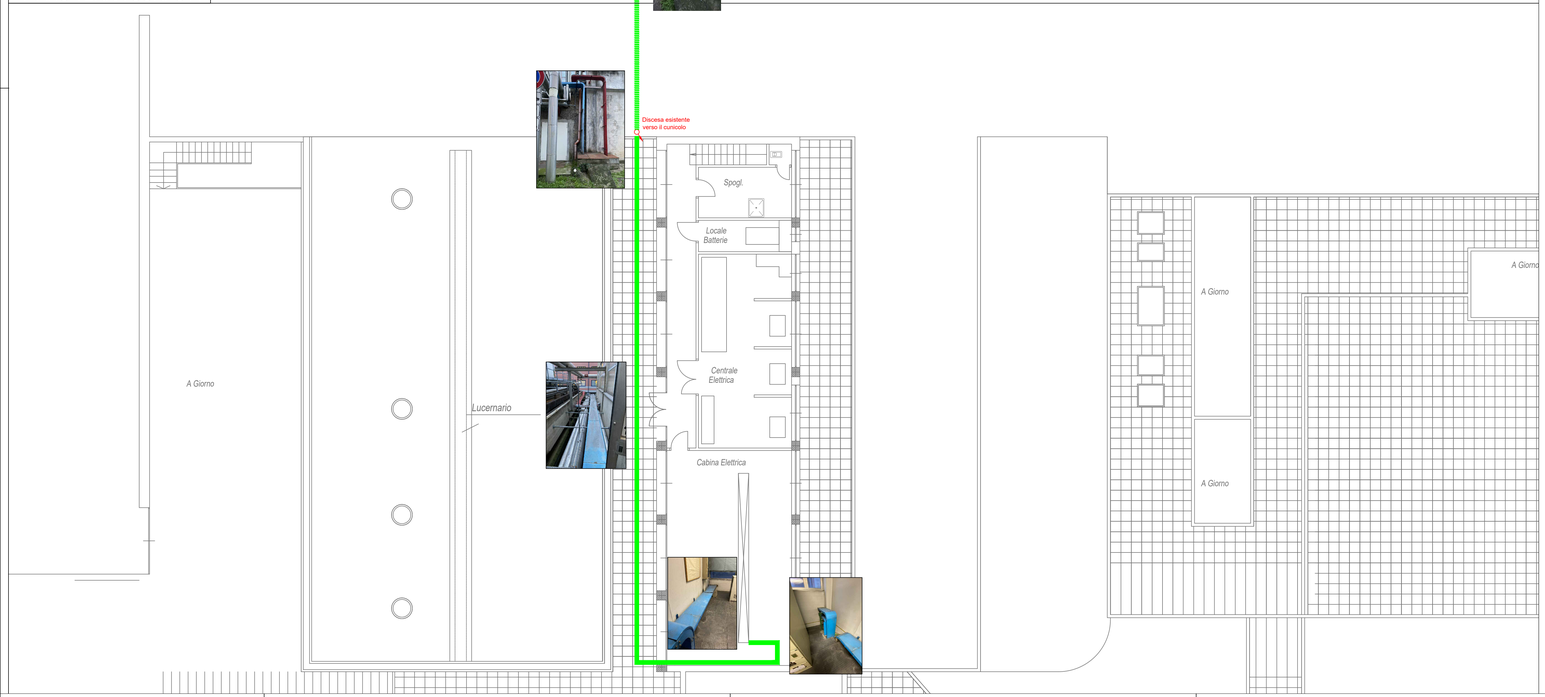

PIANO PRIMO CORPO E

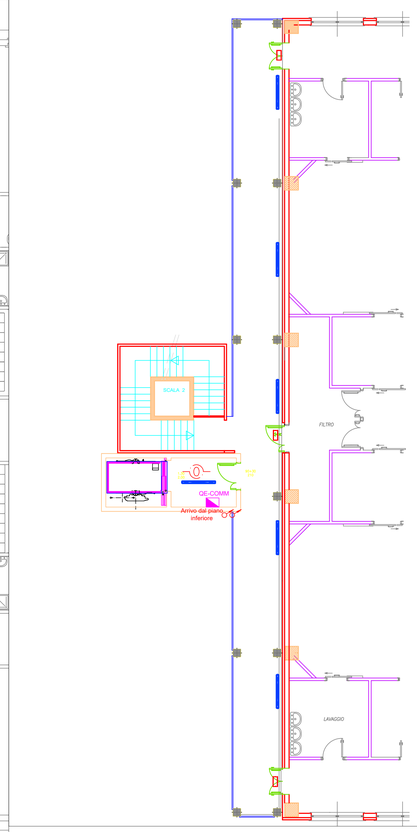

PIANO TERRA CORPO E

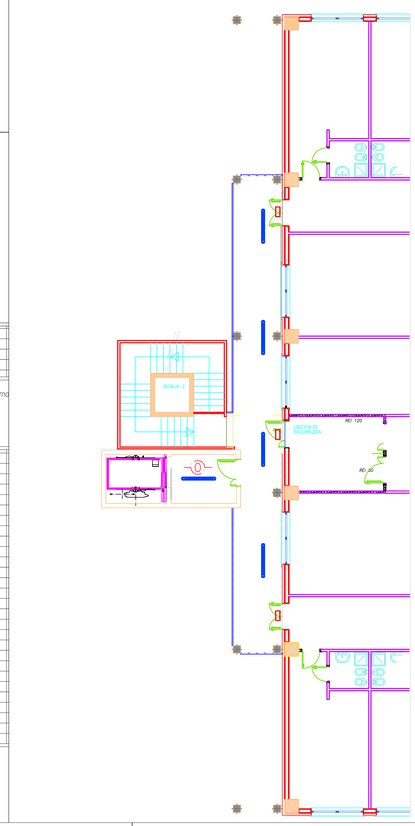

LEGENDA SIMBOLI IMPIANTI ELETTRICI-SPECIALI

SIMBOLO	DESCRIZIONE
	Passerella in materiale metallico, grado di protezione IP 4x. Conformità alla prova di tipo 1 e resistenza agli urti fino a 20 J(-20°C), non propagante la fiamma secondo CEI EN 61537, filo incandescente 960°C secondo CEI EN 60695-2-11 e IK10 secondo CEI EN 50085-1. Dimensioni 200x100mm
	Risalita dei cavi elettrici
	Quadro elettrico
	Apparecchio di illuminazione LED 42 W. Classe I. IP 65.Alimentatore elettronico fisso. installazione a soffitto . Flusso luminoso 6800 lm. CRI 80
	Apparecchio per illuminazione di sicurezza a led; conforme alle norme EN 60598-1,EN 60598-2-2, EN 60598-2-22, UNI EN 1838, UNI 11222. Autonomia di 1,5h dotata di sistema automatico di test di autonomia. Predisposto per l'inserimento di modulo aggiuntivo per centralizzare il controllo dell'apparecchio con sistema Bus e relativa centrale. SE 280 II grado di protezione IP 65
	Rilevatore ottico di fumo
	Passerella esistente
	Cunicolo esistente

Tutti gli apparecchi di illuminazione,siano essi ordinari o di sicurezza, saranno derivati dalla linea luce delle scale alimentate dal quadro *QUADRO ILL EST* ubicato nella cabina E.

I rivelatori di fumo vengono derivati dal LOOP esistente.

Committente:

Ospedale di Desio

Sistema Socio Sanitario Regione Lombardia ASST Monza

via Pergolesi ,33
20900 Monza (MB)

Oggetto:

AMPLIAMENTO DEL PRONTO SOCCORSO DEL PRESIDIO OSPEDALIERO DI DESIO
Via Mazzini, 20832 Desio (MB)



Direttore generale	Direttore sanitario	RUP- S.C. Gestione Tecnico Patrimoniale	Direttore generale dei lavori	Imprese aggiudicatarie
Dr. Mario Nicola Francesco Alparone	Dott.ssa Laura Radice	Dott. Ing. Sabrina Piatti		

Progetto Architettonico	Progetto Strutturale	Progetto Impiantistico	Coor. Sic. in fase di Progettazione
Keller Associati S.r.l. Arch. Sergio Carangelo	Keller Associati S.r.l. Ing. Alberto Farioli	Corbellini S.r.l. Ing. Umberto Corbellini	Corbellini S.r.l. Ing. Umberto Corbellini

R.T.P.

KELLER ASSOCIATI S.r.l.
Via Ingamo, n°84 - 20147 - Milano - Tel./fax 024151049
e_mail: milano@kellerassociati.it

Corbellini srl
Strada 8 n. 6 - Milano, San Felice Tel. 027533344 - fax 027532008
e_mail: info@corbellini.com

Rev	Data	Emesso	Redatto	Controllato	Approvato
0	25.11.19	Emesso per consegna progetto esecutivo	Corbellini	Corbellini	Corbellini
1	27.11.19	Emesso a seguito di verbale di validazione del 26.11.19	Corbellini	Corbellini	Corbellini
2	23.12.19	Emesso a seguito di verbale di validazione del 10.12.19	Corbellini	Corbellini	Corbellini

Progetto esecutivo	Elettrici e speciali	Commessa	Fase / Serie / n° elaborato	Revisione
		281	4.7.16	2
Distribuzione-illuminazione-Impianti speciali montalettighe antincendio		Scala 1:100	Data 23.12.19	

File: 281 _ 4.7.16 rev 2 _23.12.19

Gestione documentale e controllo versioni garantiti dal sistema informatico
A NORMA DI LEGGE IL PRESENTE ELABORATO NON PUO' ESSERE RIPRODOTTO O COMUNICATO A TERZI SENZA CONSENSO E PENALITA' AUTORIZZAZIONE DEL TITOLARE