
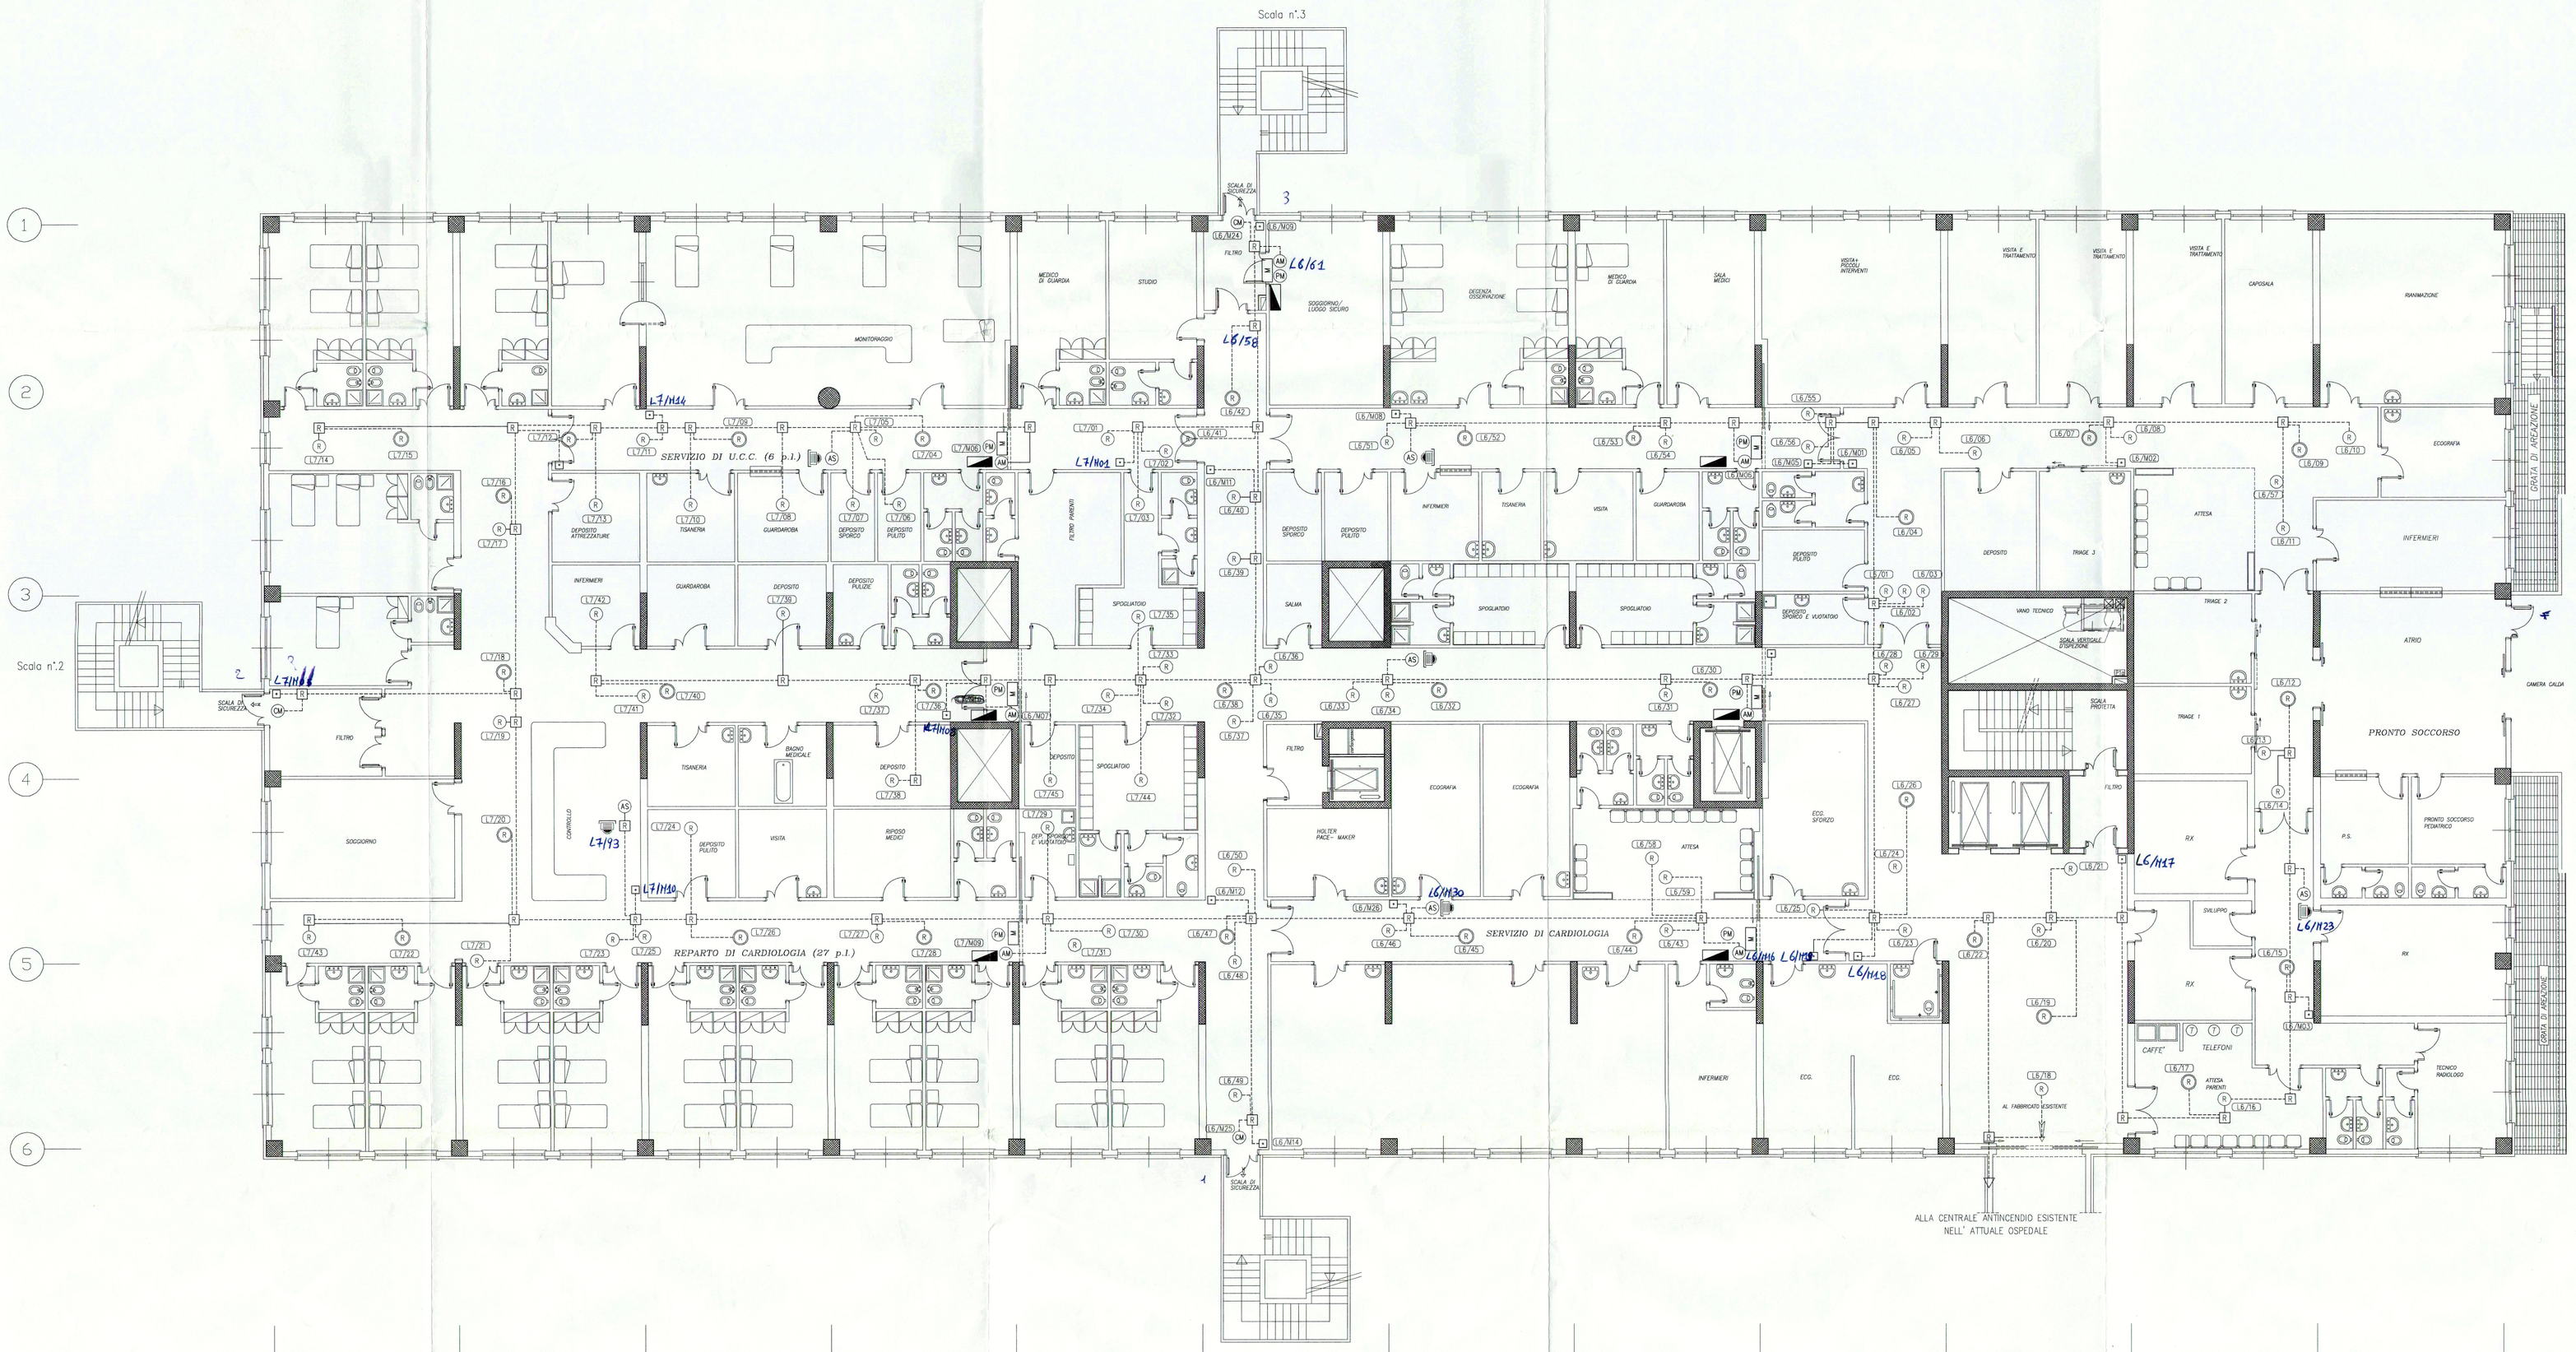


LEGENDA


SIMBOLO	DESCRIZIONE
R	RILEVATORE OTTICO DI FUMO
R	RILEVATORE OTTICO DI FUMO INSTALLATO SOPRA LA CONTROSOFFITTATURA
R	RILEVATORE OTTICO DI FUMO INSTALLATO NEI CANALI DI RIPRESA ARIA IMPIANTO CONDIZIONAMENTO
P	PULSANTE ALLARME MANUALE
CM	CONTATTO MAGNETICO PER ANTINTRUSIONE (PREDISPOSIZIONE)
AS	ATTUATORE SEGNALATORI OTTICI-ACUSTICI
AM	ATTUATORE MAGNETI PORTE TAGLIAFUOCO
	ALLARME OTTICO-ACUSTICO
M	CASSETTA DI SMISTAMENTO/DERIVAZIONE
	MONTANTE IMPIANTI SPECIALI
M	MAGNETE PORTE TAGLIAFUOCO
PM	PULSANTE COMANDO PORTE TAGLIAFUOCO
	QUADRETTO COMANDO PORTE TAGLIAFUOCO
	LINEA DI COLLEGAMENTO PER ATTUATORI, RIVELATORI, PULSANTI MANUALI IN CAVO FROR 2x1,5mmq IN TUBO PVC Ø25mm

Note :
Per i collegamenti vedere anche la tavola E.39 relativa allo schema a blocchi.

Particolare collegamento rivelatori

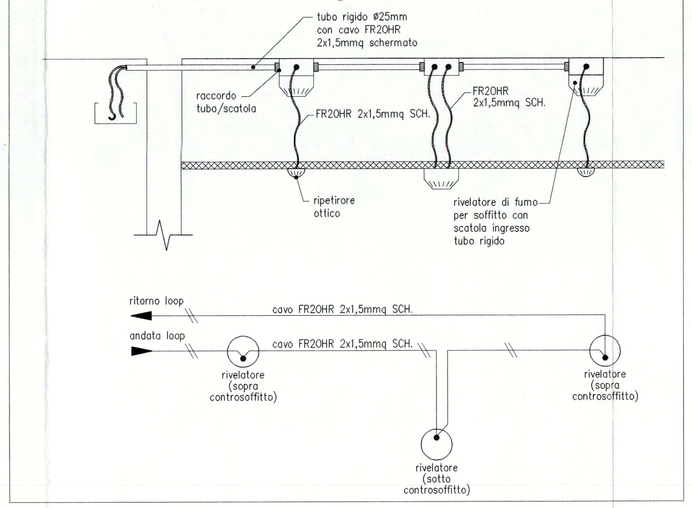

Tipico comando porta Taglia Fuoco

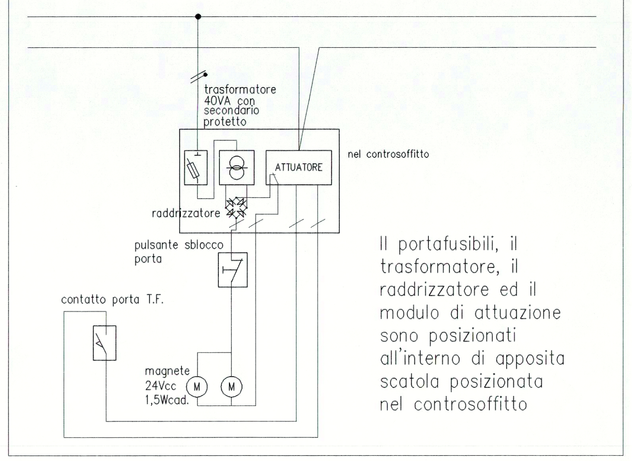

Il portafusibili, il trasformatore, il raddrizzatore ed il modulo di attuazione sono posizionati all'interno di apposita scatola posizionata nel controsoffitto

REGIONE LOMBARDIA
ASSESSORATO ALLA SANITA'

AZIENDA UNITA' SANITARIA LOCALE N°30 DI DESIO

INTERVENTI DI EDILIZIA SANITARIA EX ART.20 LEGGE 11/03/1988 N°67

AMPLIAMENTO E RISTRUTTURAZIONE
DEL
PRESIDIO OSPEDALIERO
DI
DESIO (MI)

PROGETTO ESECUTIVO
CON PRECISAZIONI COSTRUTTIVE DI CANTIERE

IMPIANTI ELETTRICI E SPECIALI
- ANTINCENDIO - MONOBLOCCO

PROGETTAZIONE E DIREZIONE LAVORI :
Via Principe Tommaso 1/B 20100 Milano
PROGETTISTA E DIRETTORE DEI LAVORI :
Dott. Ing. G. Lupoi

IMPRESA ESECUTRICE DEI LAVORI :
DIREZIONE GENERALE:
47100 Forgo Livio - Via Brgido Fregio 24/1
Tel.0543/21700 r.a. - Telefax 0543/29609 - CP. 118
E-mail: unieco @ ravenna.it - www.pagnoglio.it
UNIECO Soc. Cooperativa Impresa Generale Costruttori

IMPRESA SUBAPPALTATRICE IMPIANTI ELETTRICI :
E.M.I. s.r.l.
ELETTRICI MERIDIONALE IMPIANTI
Via Udine, N° 2 84020 EBOLI (SA)
E-mail: emiarl@virgilio.it

OGGETTO :
ESECUTIVO DI CANTIERE
PIANTA 2° LIVELLO Q.to +3,90
IMPIANTO DI RIVELAZIONE INCENDI
CARDIOLOGIA - PRONTO SOCCORSO RADIOLOGIA

SCALA 1:100

DATA 20 MAR. 2000

FILE N° | 9 7 0 6 3 5 - E 8 2

FIRME: