
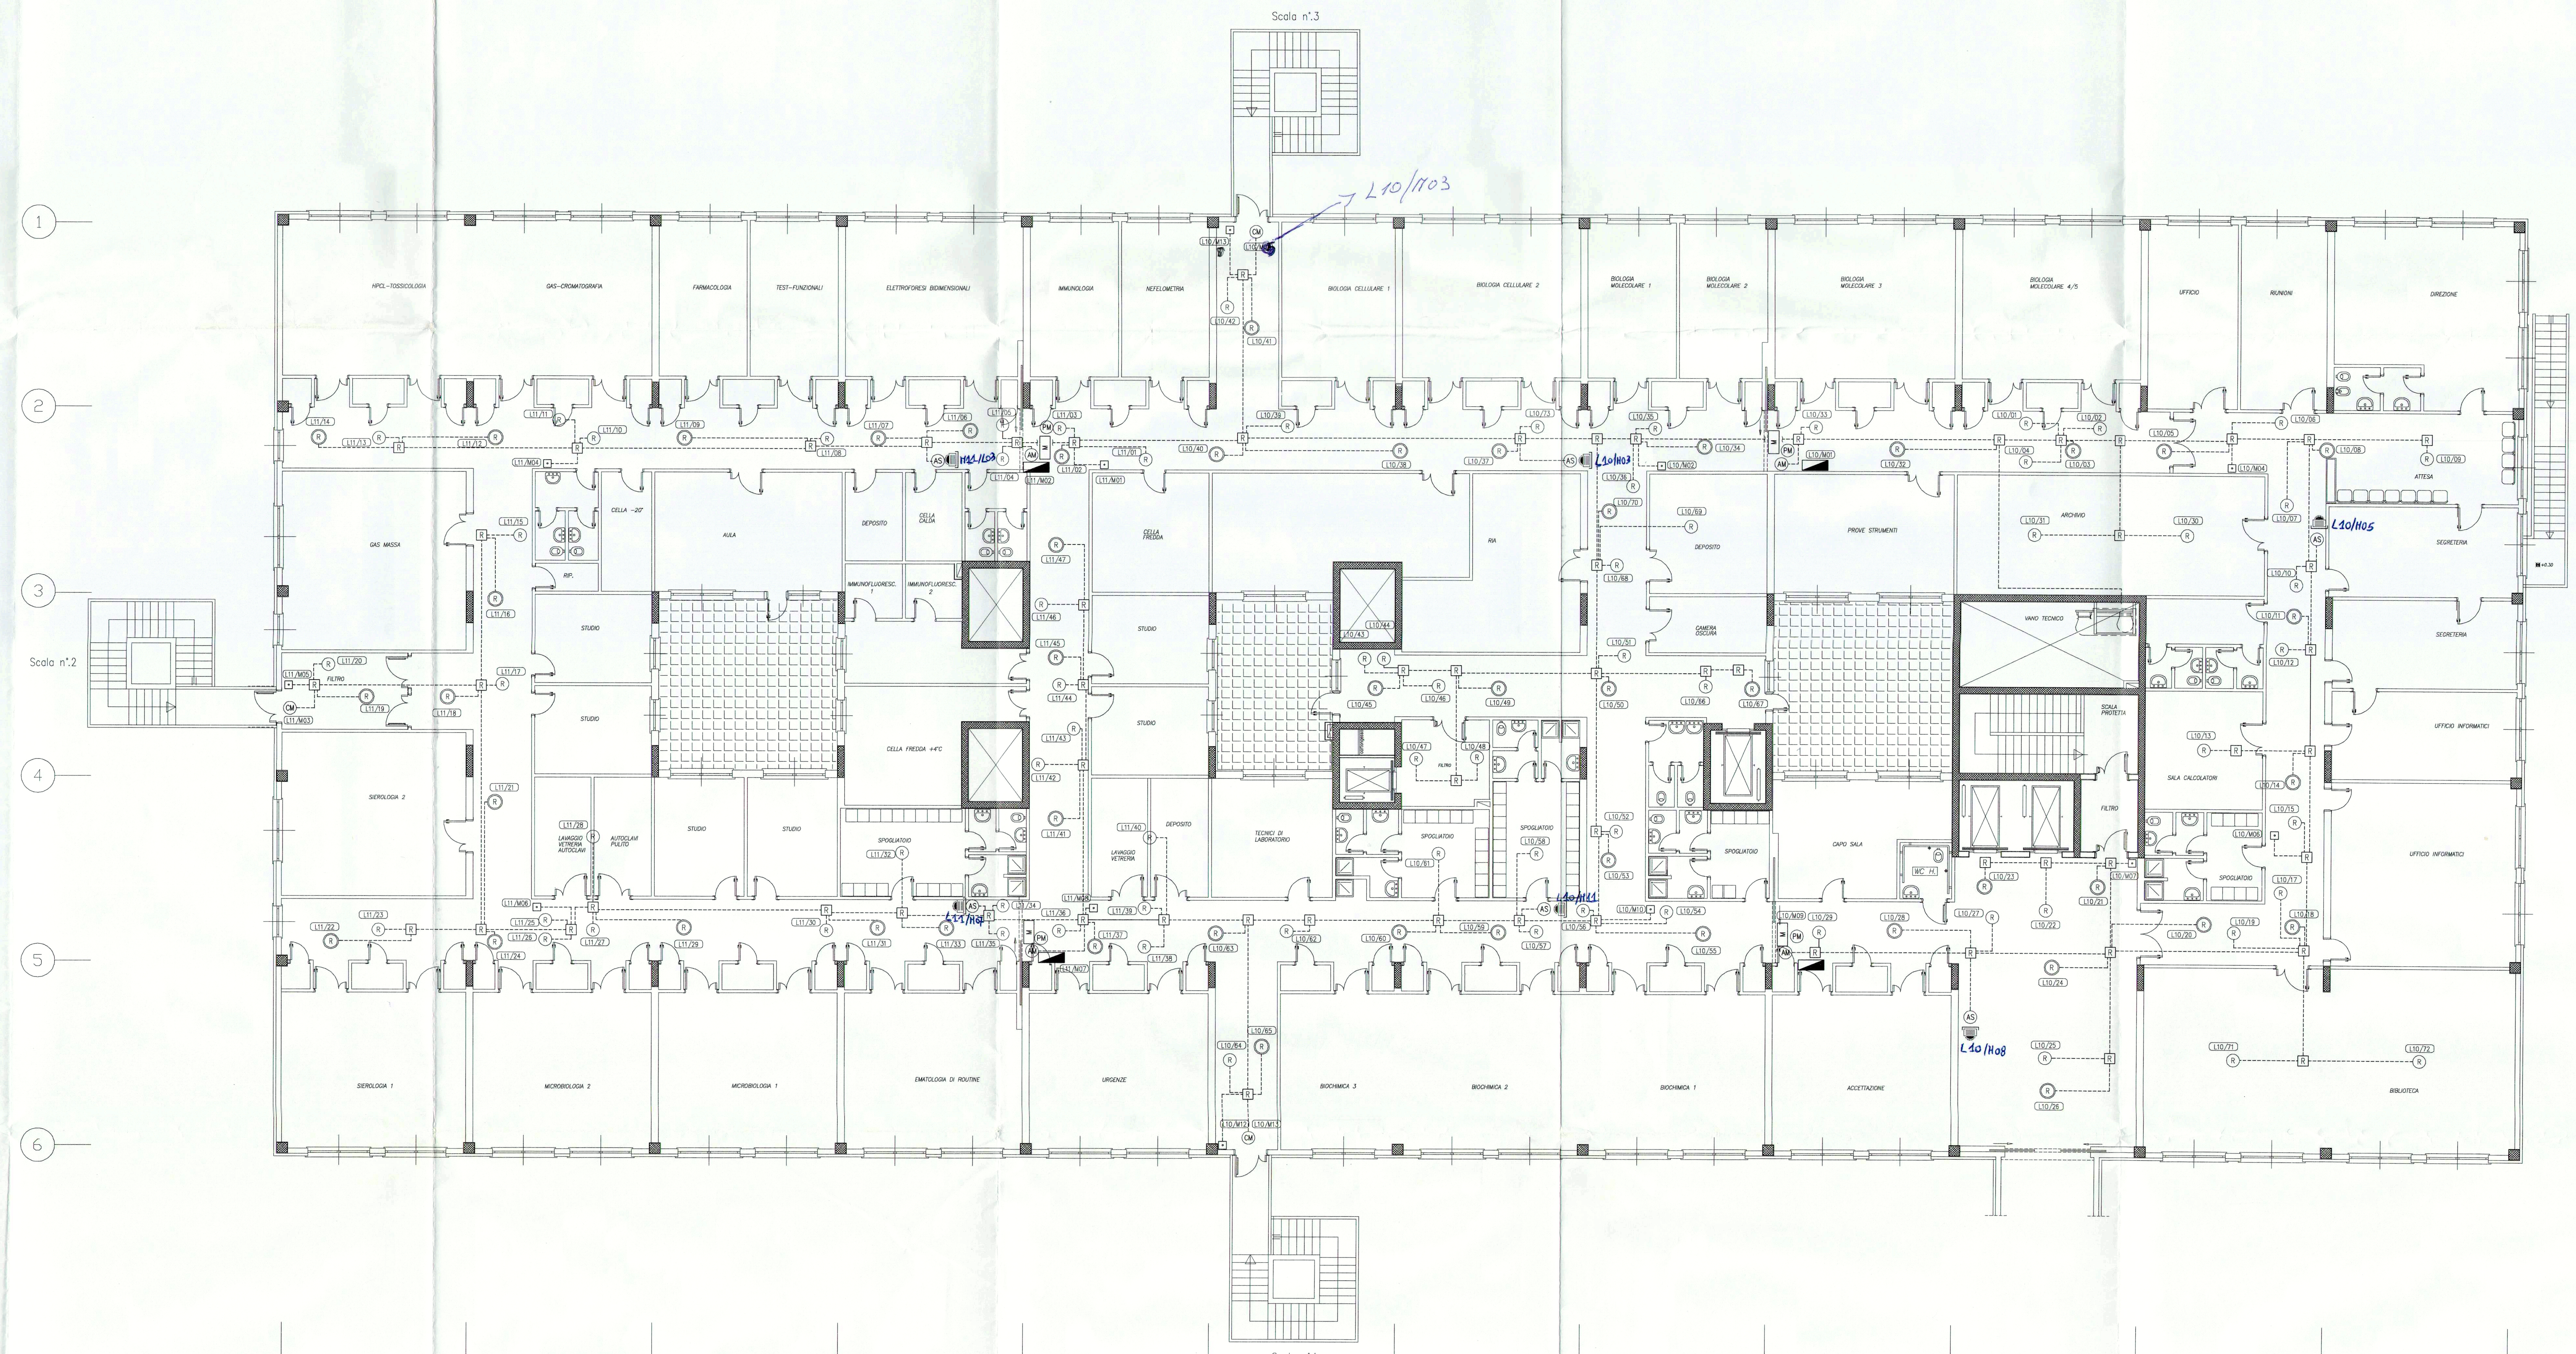


LEGENDA


SIMBOLO	DESCRIZIONE
(R)	RILEVATORE OTTICO DI FUMO
(R)	RILEVATORE OTTICO DI FUMO INSTALLATO SOPRA LA CONTROSOFFITTATURA
(R)	RILEVATORE OTTICO DI FUMO INSTALLATO NEI CANALI DI RIPRESA ARIA IMPIANTO CONDIZIONAMENTO
▪	PULSANTE ALLARME MANUALE
(CM)	CONTATTO MAGNETICO PER ANTINTRUSIONE (PREDISPOSIZIONE)
(AS)	ATTUATORE SEGNALATORI OTTICI-ACUSTICI
(AM)	ATTUATORI MAGNETI PORTE TAGLIAFUOCO
	ALLARME OTTICO-ACUSTICO
R	CASSETTA DI SMISTAMENTO/DERIVAZIONE
⊠	MONTANTE IMPIANTI SPECIALI
M	MAGNETE PORTE TAGLIAFUOCO
(PM)	PULSANTE COMANDO PORTE TAGLIAFUOCO
	QUADRETTO COMANDO PORTE TAGLIAFUOCO
------	LINEA DI COLLEGAMENTO PER ATTUATORI, RIVELATORI, PULSANTI MANUALI IN CAVO FR20R 2x1,5mmq IN TUBO PVC ø25mm

Note :
Per i collegamenti vedere anche la tavola E39 relativa allo schema a blocchi.

Particolare collegamento rivelatori

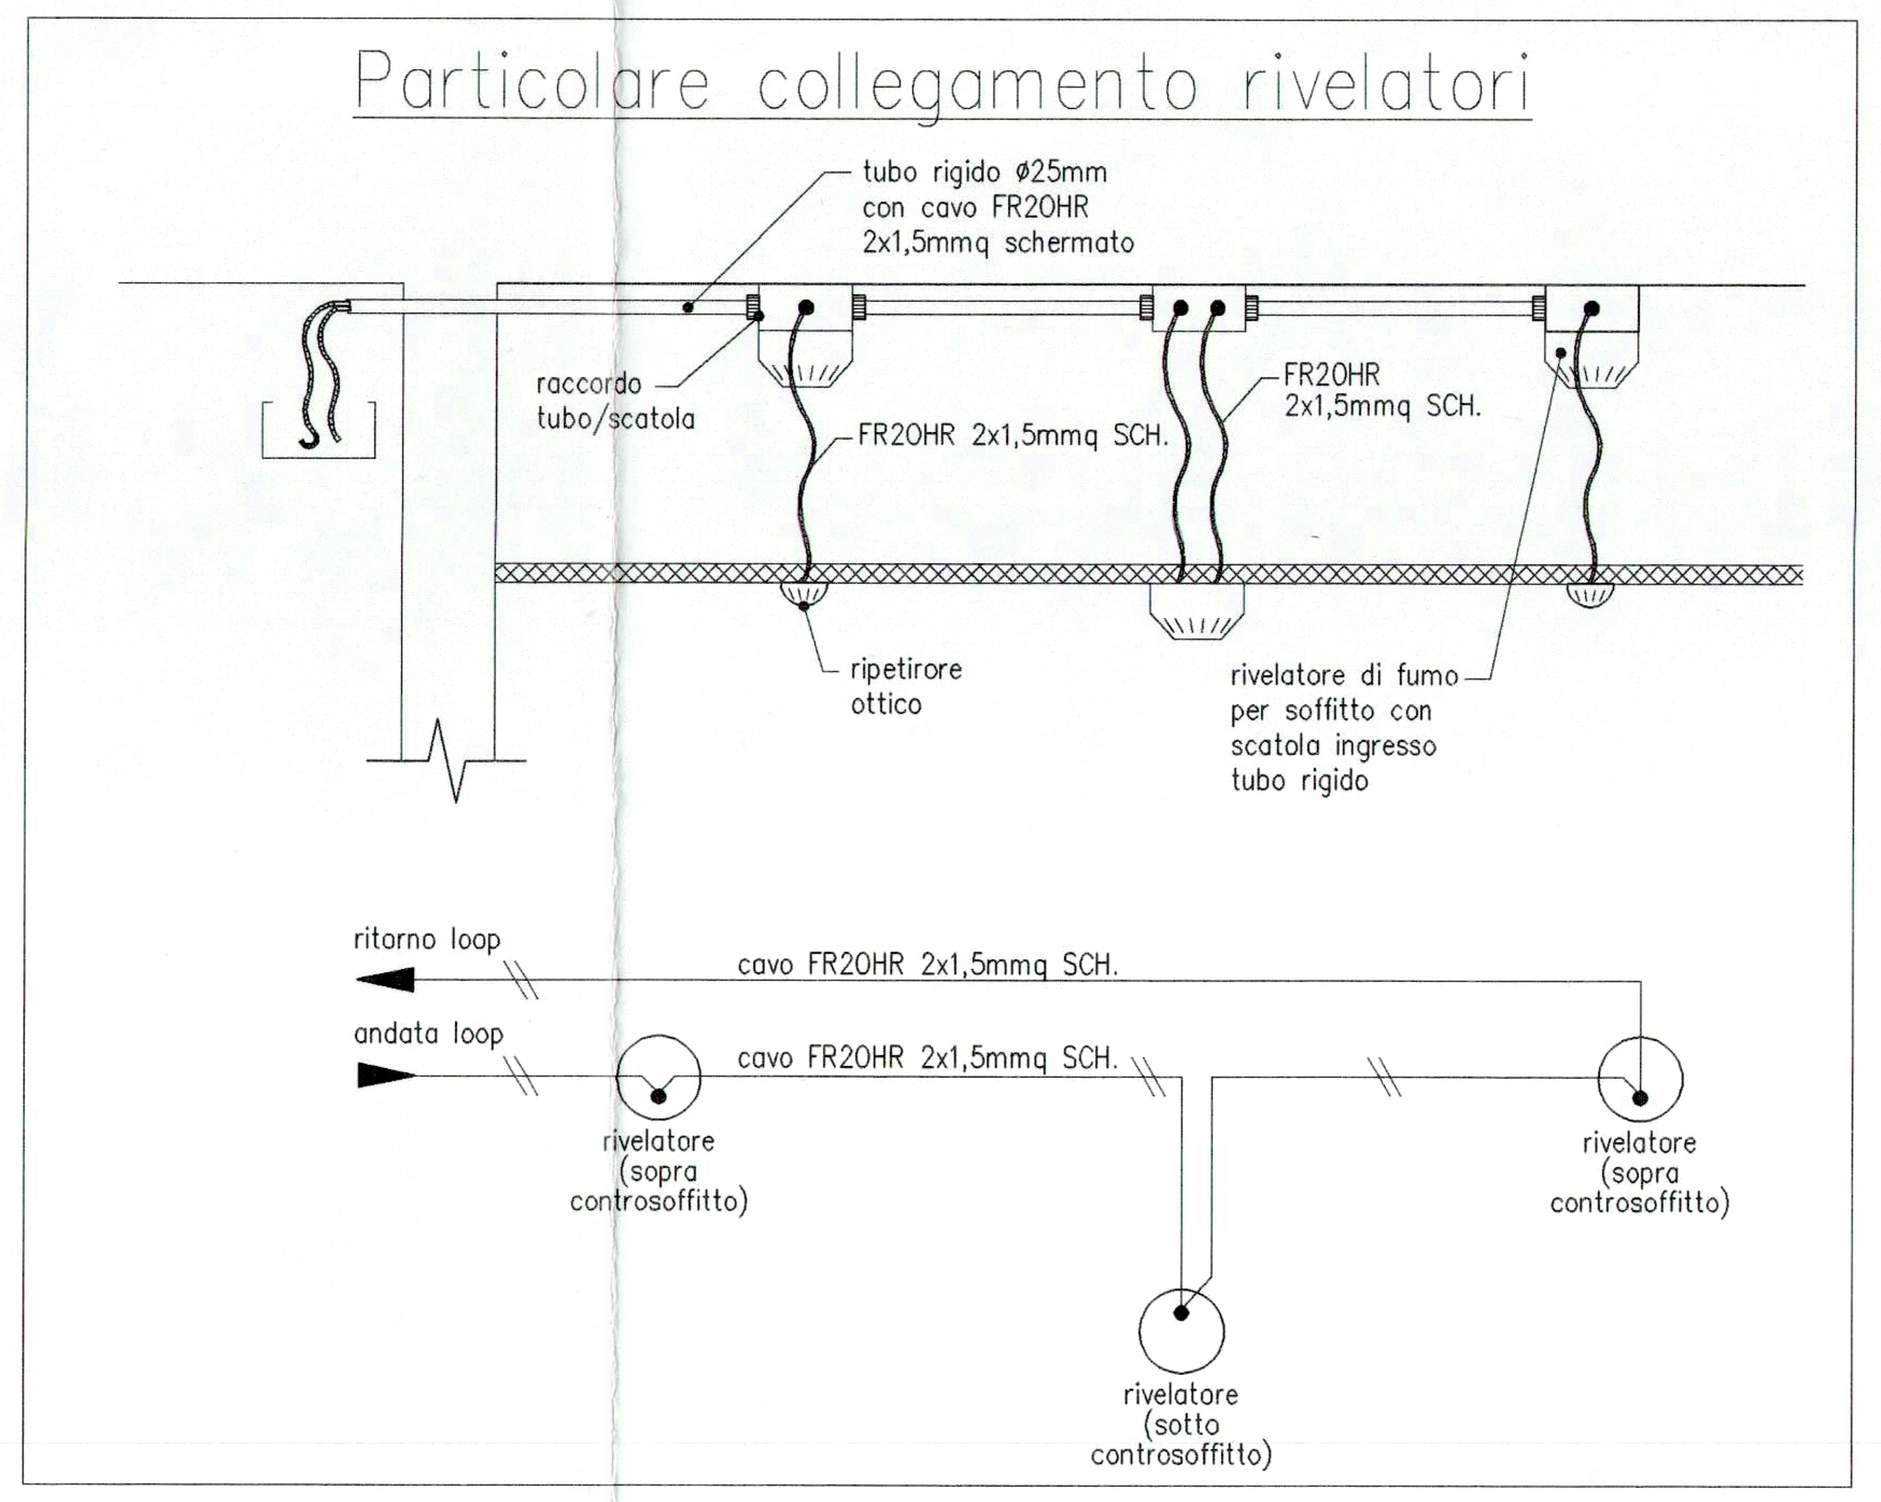

Tipico comando porta Taglia Fuoco

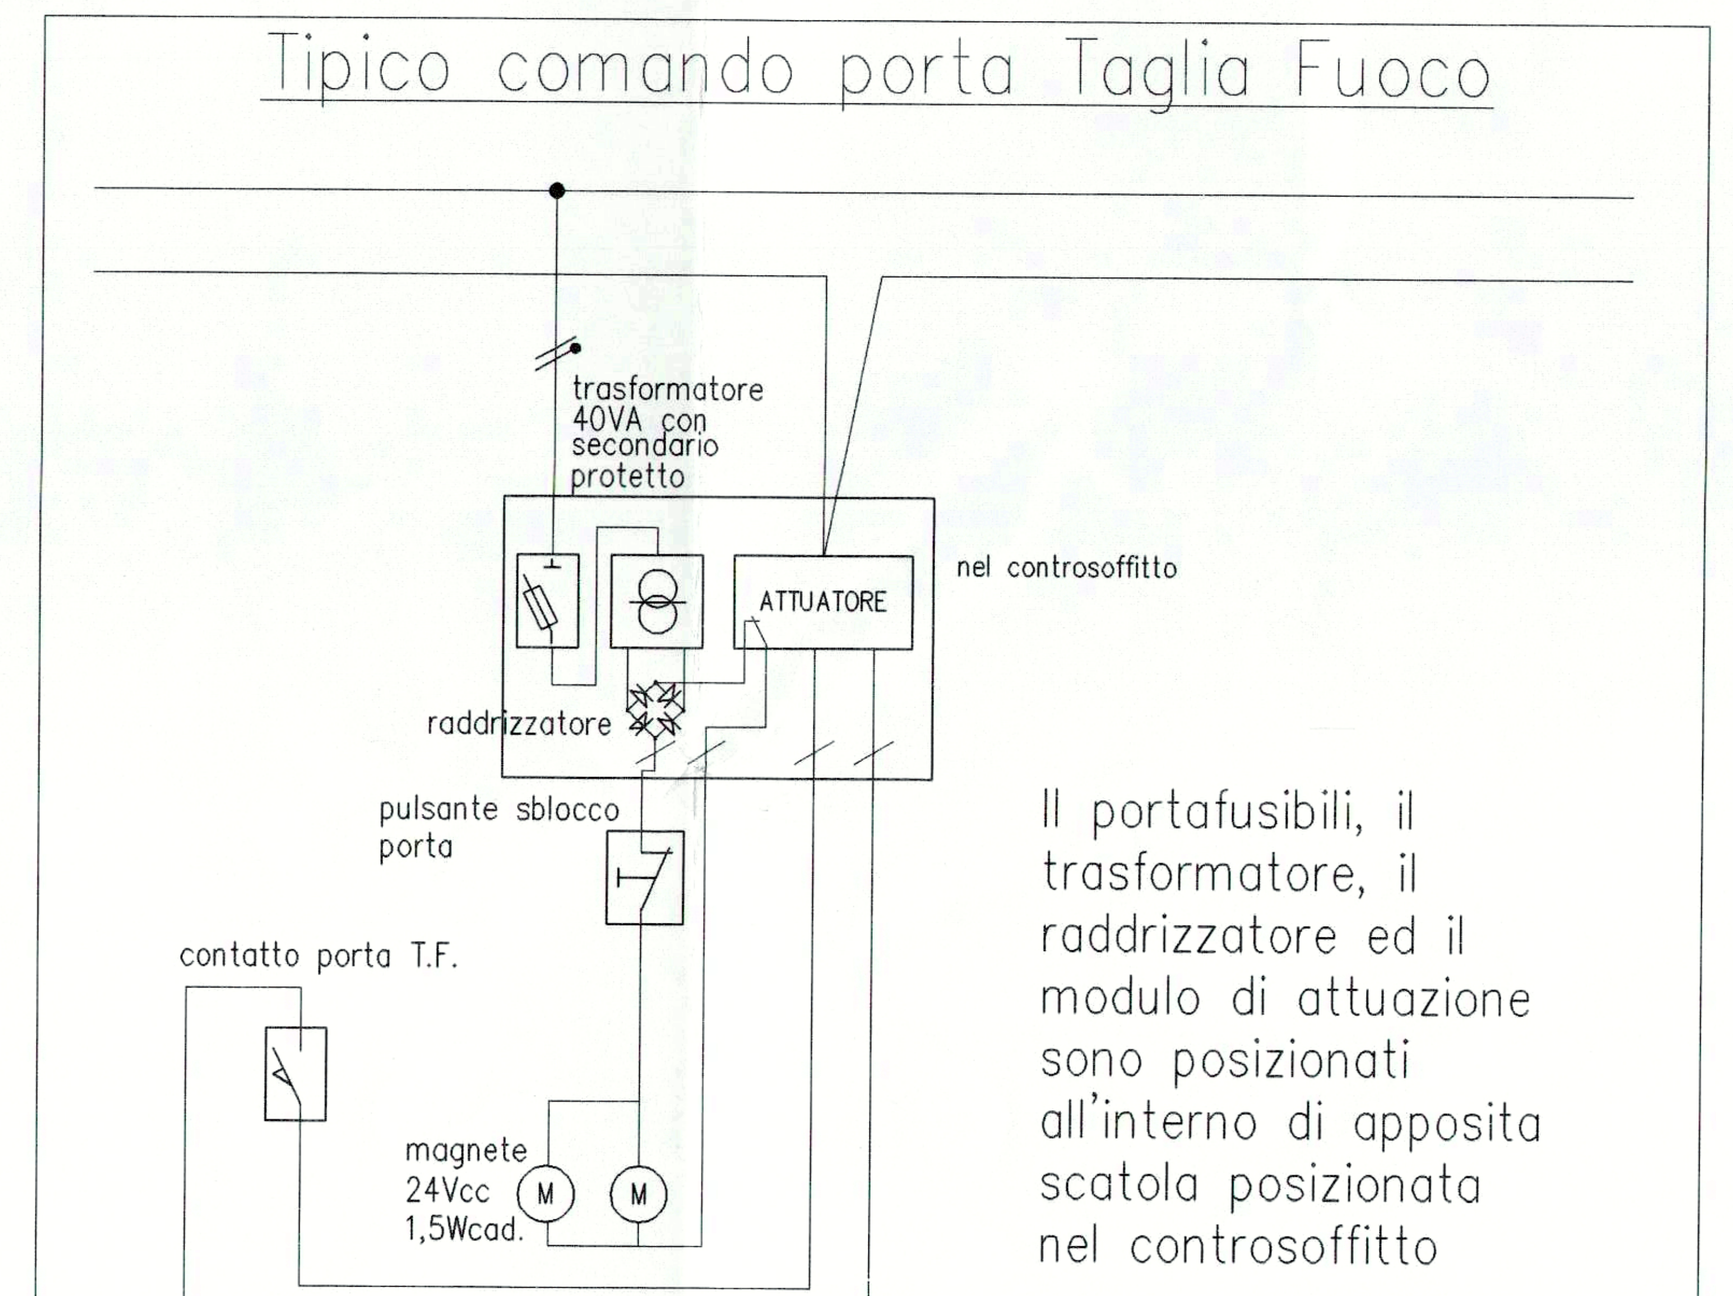

Il portafusibili, il trasformatore, il raddrizzatore ed il modulo di attuazione sono posizionati all'interno di apposita scatola posizionata nel controsoffitto

REGIONE LOMBARDIA
ASSESSORATO ALLA SANITA'

AZIENDA UNITA' SANITARIA LOCALE N°30 DI DESIO
INTERVENTI DI EDILIZIA SANITARIA EX ART.20 LEGGE 11/03/1988 N°67

AMPLIAMENTO E RISTRUTTURAZIONE
DEL
PRESIDIO OSPEDALIERO
DI
DESIO (MI)

PROGETTO ESECUTIVO
CON PRECISAZIONI COSTRUTTIVE DI CANTIERE

IMPIANTI ELETTRICI E SPECIALI
- ANTINCENDIO - MONOBLOCCO

PROGETTAZIONE E DIREZIONE LAVORI :
STUDIO SPERI SOCIETA' DI INGEGNERIA, Via Vittoria Colonna, 149 00189 ROMA
PROGETTISTA E DIRETTORE DEI LAVORI : Dott. Ing. G. Lupoi
INGEGNERI ASSOCIATI ROMA

IMPRESA ESECUTRICE DEI LAVORI :
DIREZIONE GENERALE: 42100 Reggio Emilia - Via Brigata Reggio 24/1 Tel.(0522)7951 r.a. - Telefax (0522)305938 - C.P. 1118 E-mail: unieco @ re.nettuno.it - www.gruppo.it
UNIECO s.c.r.l. Impresa Generale Costruzioni

IMPRESA SUBAPPALTATRICE IMPIANTI ELETTRICI :
E.M.I. s.r.l.
ELETTRICA MERIDIONALE IMPIANTI
Via Tolete, N° 2 84020 EBOLI (SA)
E-mail: emisrl@nt0828.it

OGGETTO :
ESECUTIVO DI CANTIERE
PIANTA 4° LIVELLO Q.ta +4,50
IMPIANTO DI RIVELAZIONE INCENDI
- LABORATORIO ANALISI -

SCALA 1:100
DATA 20 MAR. 2000

FILE N°
| 9 | 7 | 0 | 6 | 3 | 5 | - | E | 8 | 4 |

FIRME: