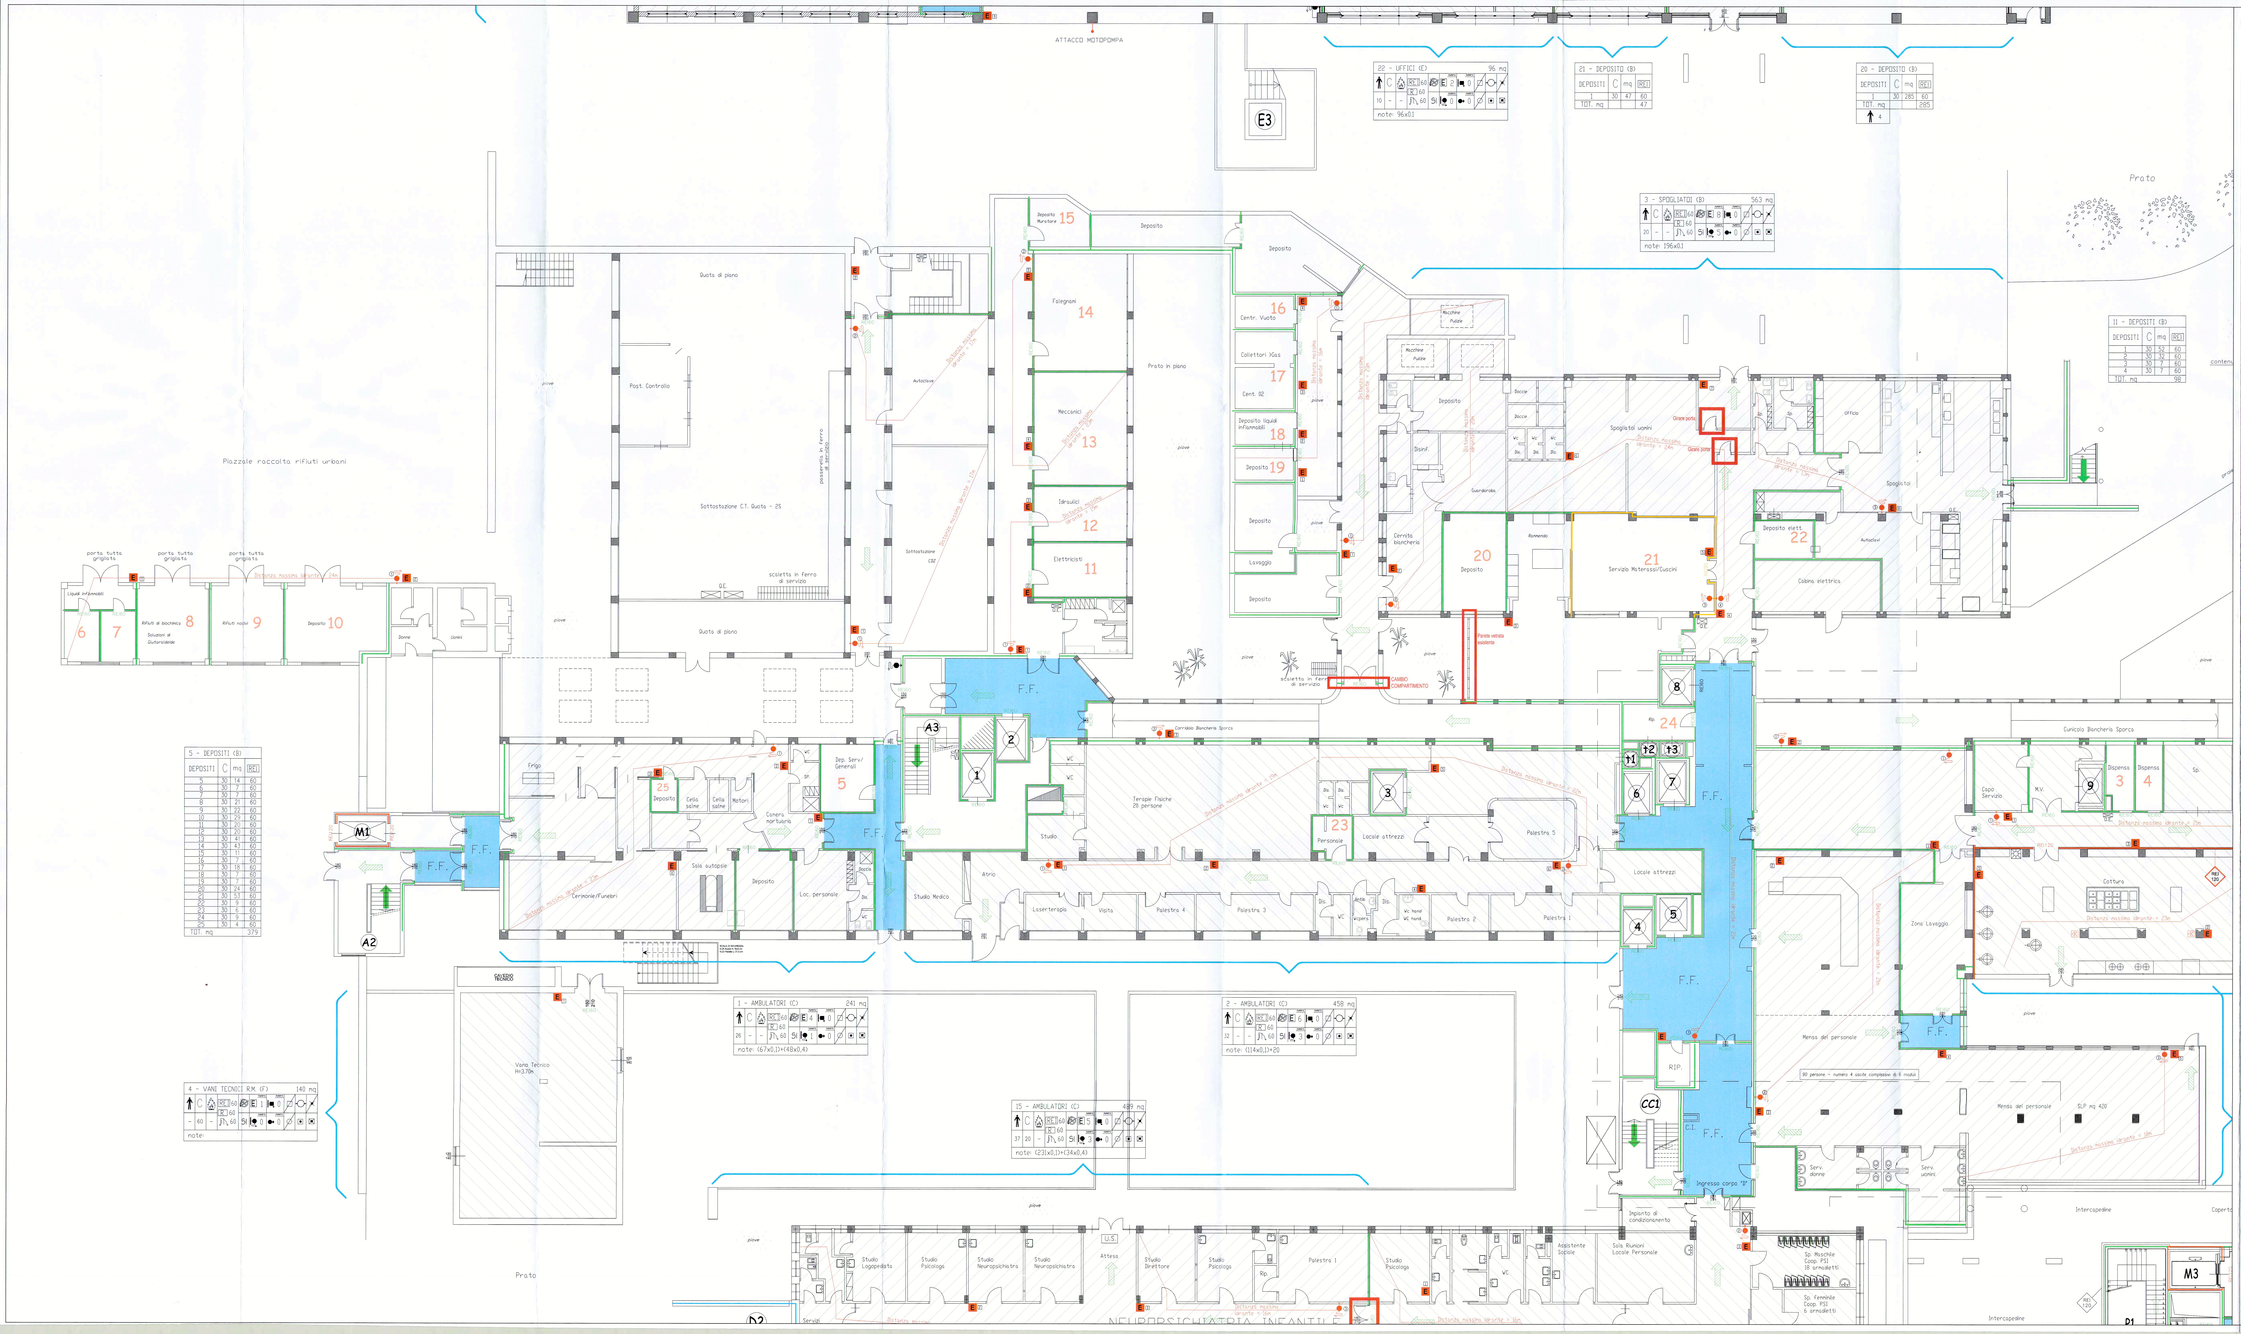

ATTACCO MOTOPOMPA
Piazzale raccolta rifiuti urbani
Prato
Quota di piano
Post. Controllo
Sottostazione C.T. Quota - 25
Sottostazione CSZ
Autoclave
Deposito Manutore
Falegnami
Meccanici
Idraulici
Elettricisti
Prato in piano
Deposito
Centr. Vuoto
Collettori XGas
Cent. O2
Deposito liquidi infiammabili
Deposito
Lavaggio
Macchine Pulite
Spogliatoi uomini
Spogliatoi
Guardaroba
Cernita biancheria
Ronneneo
Servizio Materassi/Cuscini
Deposito elett.
Autoclavi
Cabina elettrica
Ufficio
Liquidi infiammabili
Rifiuti di biochimica
Soluzioni di Glutaroaldeide
Rifiuti radio
Deposito
Zone
conais
porta tutta grigliata
Barriera massiva sbarrata 2 ore
Frigo
Deposito
Cella salme
Motori
Camera mortuaria
Dep. Serv/ Generali
Cerimonie/Funerali
Sala autopsie
Loc. personale
Corridoio Biancheria Sporca
Terapie Fisiche 25 persone
Studio
Atrio
Studio Medico
Logopedia
Visita
Locale attrezzi
Personale
Palestra 5
Palestra 4
Palestra 3
Palestra 2
Palestra 1
Cunicolo Biancheria Sporca
Capo Servizio
Dispensa
Cottura
Zona Lavaggio
Mensa del personale
90 persone – numero 4 uscite compatibili di 6 moduli
Serv. donne
Serv. uomini
Impianto di condizionamento
Ingresso corpo "F"
Interspeedline
Coperto
Vano Tecnico H=3.70m
Studio Logopedista
Studio Psicologo
Studio Neuropsichiatra
Attesa
Studio Direttore
Studio Psicologo
Ass.te Sociale
Sala Riunioni Locale Personale
Sp. Maschile Coop. PSI (8 simultanei)
Sp. femminile Coop. PSI (4 simultanei)
NEUROPSICHIATRIA INFANTILE
Cambio compartimento
Parete vetrata isolante
Porta REI 120 a chiusura automatica
Porta REI 120 a chiusura automatica con maniglione antipanico
Barriera massiva sbarrata 2 ore
Barriera massiva sbarrata 1 ora
Barriera massiva sbarrata 1 ora e 30
Barriera massiva sbarrata 2 ore
Barriera massiva sbarrata 1 ora e 30
Barriera massiva sbarrata 2 ore
Barriera massiva sbarrata 1 ora