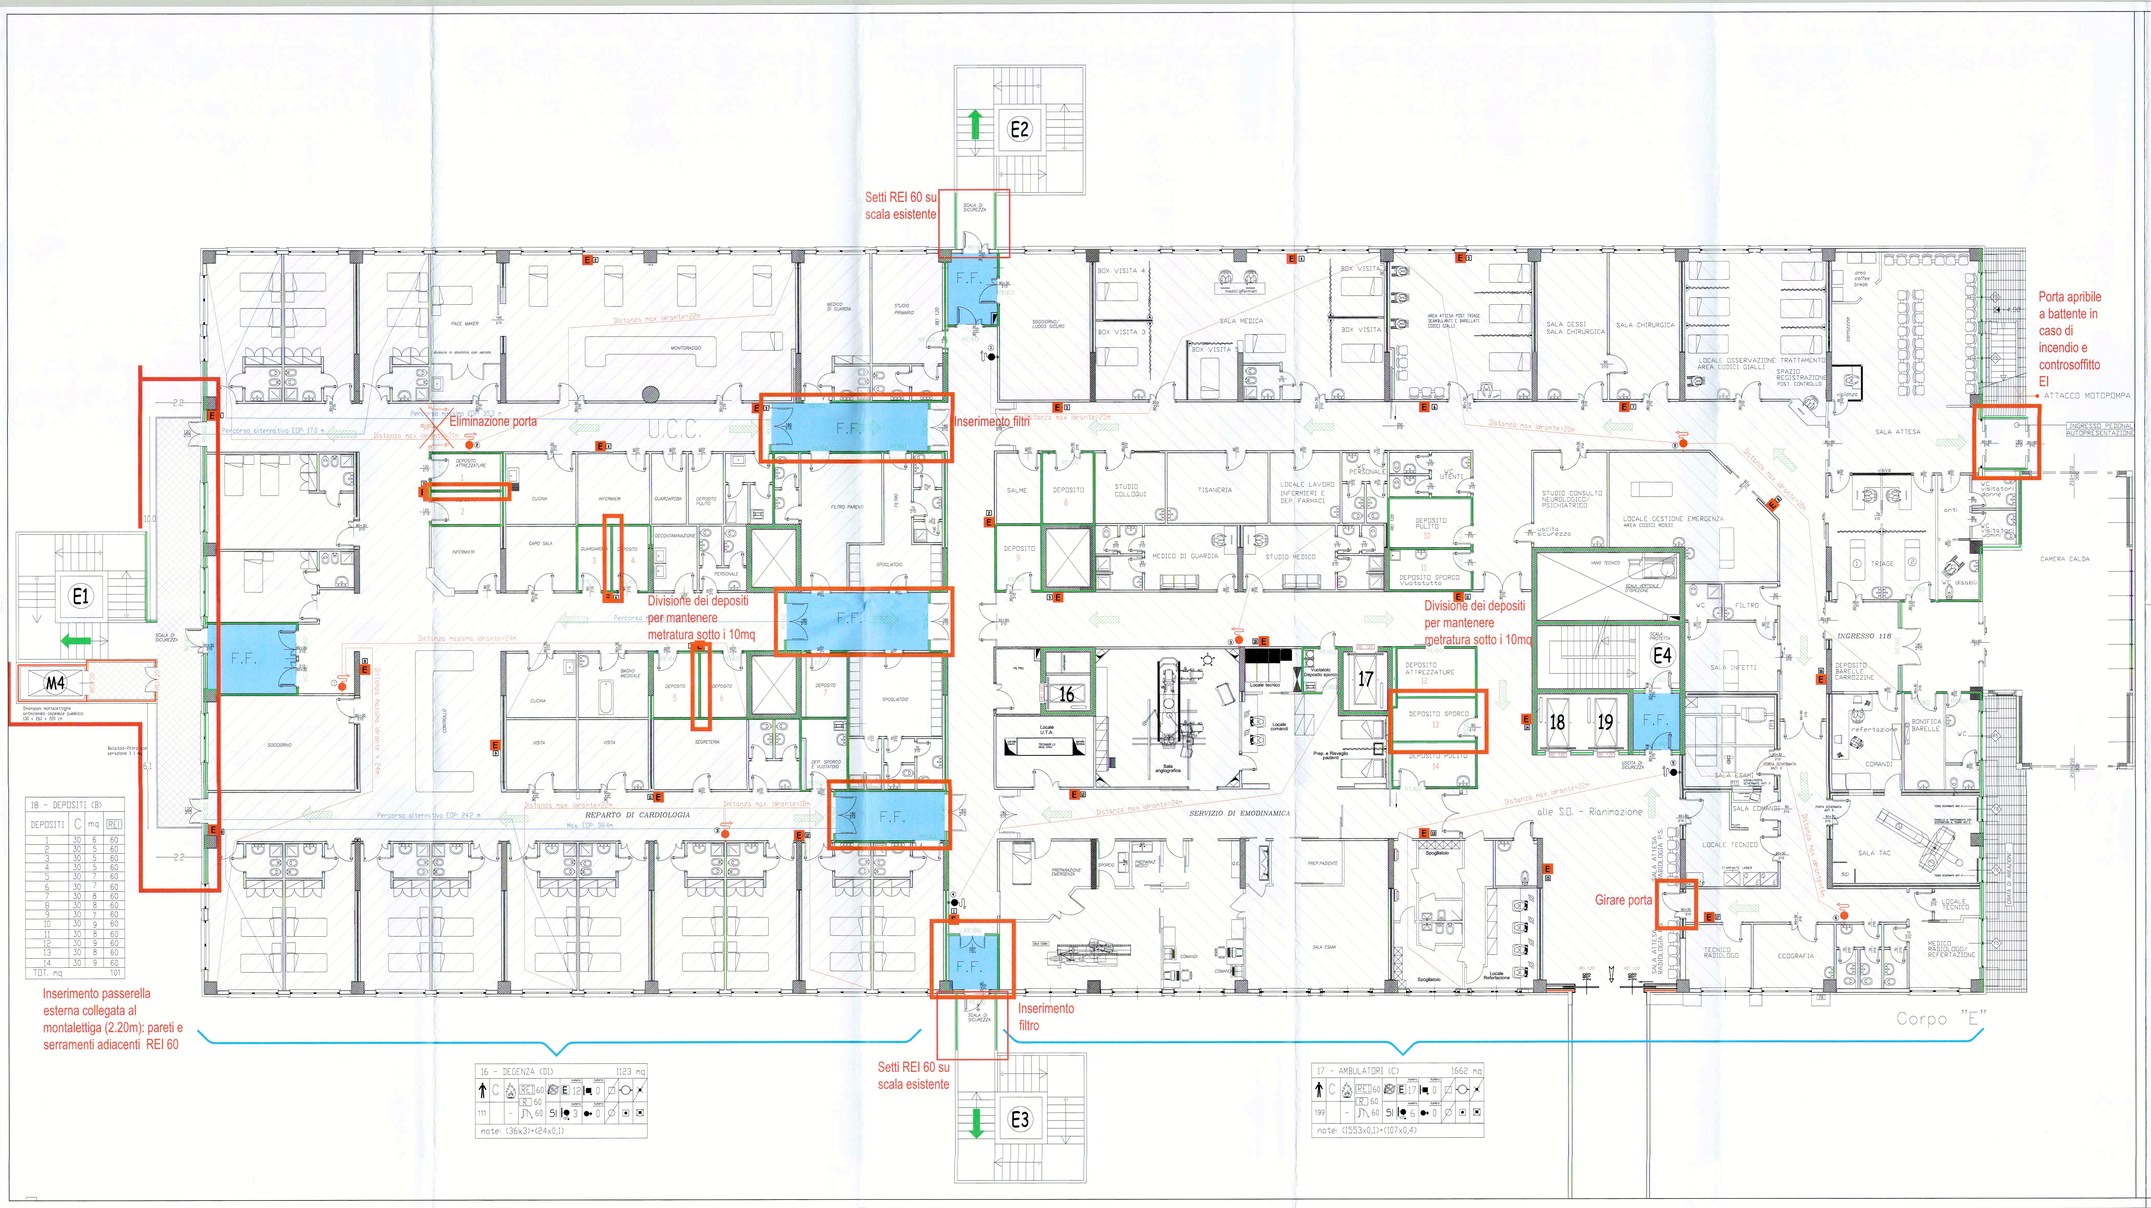


18 - DEPOSITI (B)

DEPOSITI	C	mq	REI
1	30	5	60
2	30	5	60
3	30	5	60
4	30	5	60
5	30	7	60
6	30	7	60
7	30	8	60
8	30	8	60
9	30	7	60
10	30	9	60
11	30	8	60
12	30	9	60
13	30	8	60
14	30	9	60
TOT. mq			101

16 - DEGENZA (D1) 1123 mq

| | | |