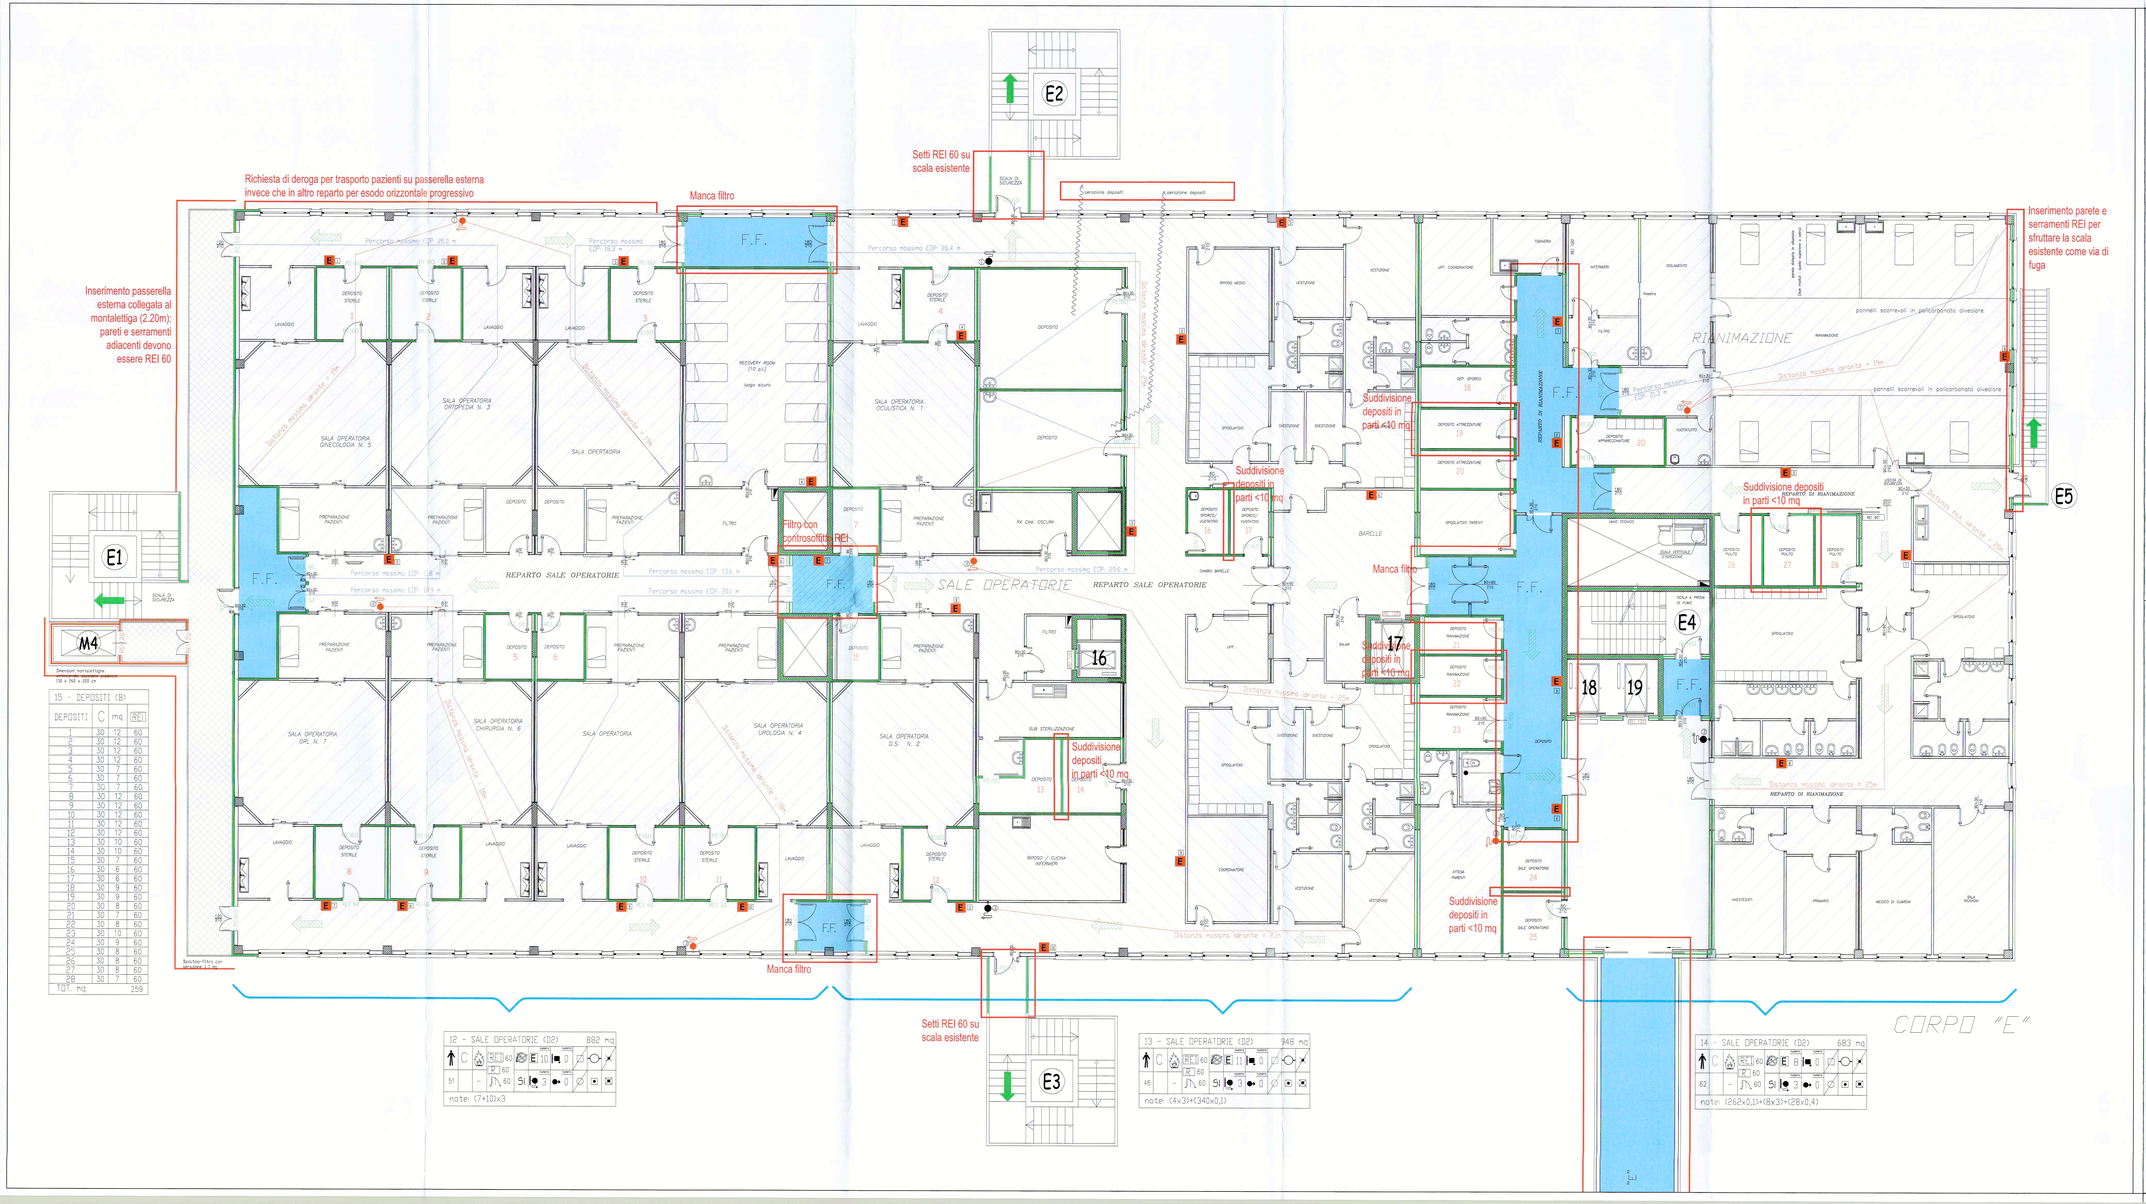

Richiesta di deroga per trasporto pazienti su passerella esterna invece che in altro reparto per esodo orizzontale progressivo
Inserimento passerella esterna collegata al montalettiga (2.20m): pareti e serramenti adiacenti devono essere REI 60
Manca filtro
Setti REI 60 su scala esistente
Inserimento parete e serramenti REI per sfruttare la scala esistente come via di fuga
Filtro con controsoffitto REI
Manca filtro
Suddivisione depositi in parti <40 mq
Suddivisione depositi in parti <10 mq
Suddivisione depositi in parti <10 mq
Suddivisione depositi in parti <10 mq
Suddivisione depositi in parti <10 mq
Suddivisione depositi in parti <40 mq
Manca filtro
Setti REI 60 su scala esistente
E1
E2
E3
E4
E5
M4
F.F.
REPARTO SALE OPERATORIE
SALE OPERATORIE
RIANIMAZIONE
REPARTO DI RIANIMAZIONE
CORPO "E"
SALA OPERATORIA ORTOPEDIA N. 3
SALA OPERATORIA GINECOLOGIA N. 5
SALA OPERATORIA GRL N. 7
SALA OPERATORIA CHIRURGIA N. 6
SALA OPERATORIA UROLOGIA N. 4
SALA OPERATORIA D.S. N. 2
SALA OPERATORIA OCULISTICA N. 1
SALA OPERATORIA
RECOVERY ROOM (10 p.l.)
Luogo sicuro
Percorso massimo EDP: 26,6 m
Percorso massimo EDP: 18,8 m
Percorso massimo EDP: 19 m
Percorso massimo EDP: 18,4 m
Percorso massimo EDP: 136 m
Percorso massimo EDP: 261 m
Percorso massimo EDP: 296 m
Percorso massimo EDP: 83,4 m
Distanza massima deambulatoria = 15m
Distanza massima deambulatoria = 30m
Distanza massima deambulatoria = 25m
Distanza massima deambulatoria = 45m
Distanza massima deambulatoria = 60m
Distanza massima deambulatoria = 25m
Distanza massima deambulatoria = 20m
Distanza massima deambulatoria = 25m
Distanza massima deambulatoria = 30m
Distanza massima deambulatoria = 25m
Distanza massima deambulatoria = 25m
Distanza massima deambulatoria = 25