


Corpo "E"

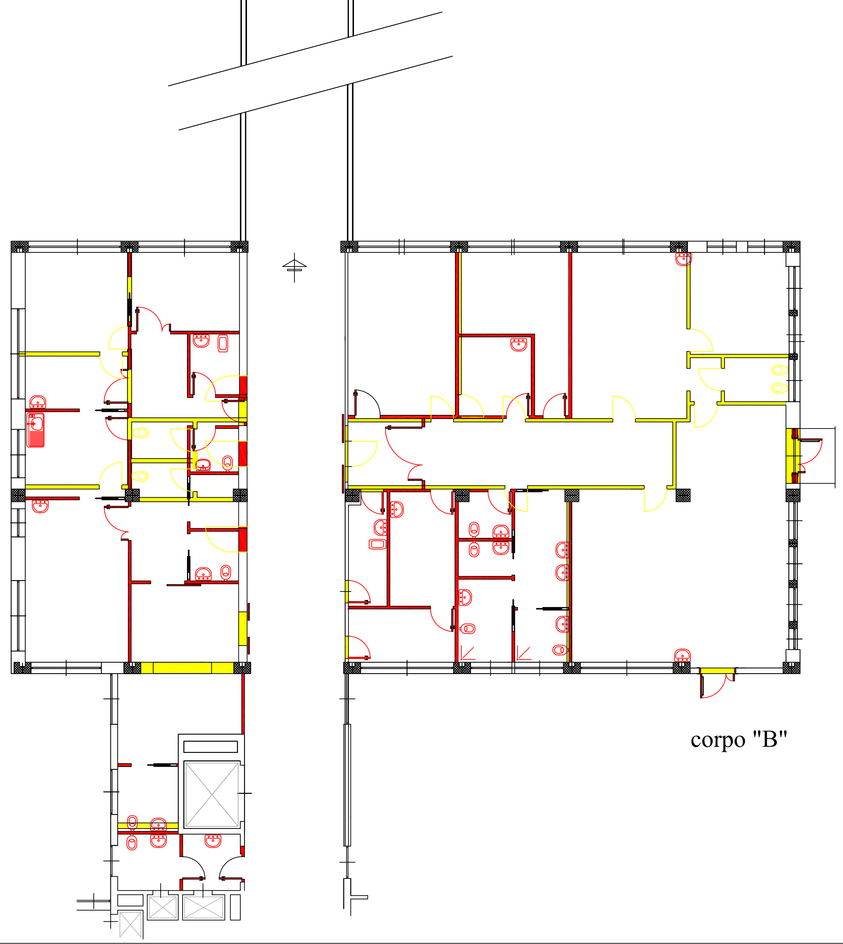

corpo "B"

Ospedale di Desio


Sistema Socio Sanitario Regione Lombardia ASST Monza

S.C. GESTIONE TECNICO PATRIMONIALE

DESIO Via Mazzini, 1 - 20832

tel. 0362 - 383480 / uff.tecnico.desio@asst-monza.it



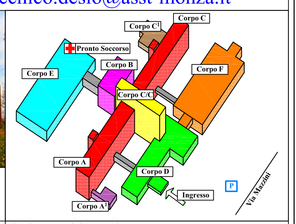

Il Direttore Generale

Il Direttore Sanitario

Il Direttore dei Lavori

Il Responsabile del Procedimento

Il Disegnatore: f.c.

Il Progettista

L' Impresa

Oggetto:
Documento Preliminare alla Progettazione
dell'intervento di Ampliamento del
Pronto Soccorso del Presidio Ospedaliero di Desio

Titolo: Comparativa - Corpo "B" / Corpo "E"

file:

e-mail:

tavola: 2

scala: 1:100

data: Maggio 2019

piano

aggiornamento

corpo: "E" / "B"

aggiornamento