
Sistema Socio Sanitario
Ospedale di Desio
Regione Lombardia
ASST Monza

S.C. GESTIONE TECNICO PATRIMONIALE

DESIO Via Mazzini, 1 - 20832
tel. 0362 - 383480 / uff.tecnico.desio@asst-monza.it



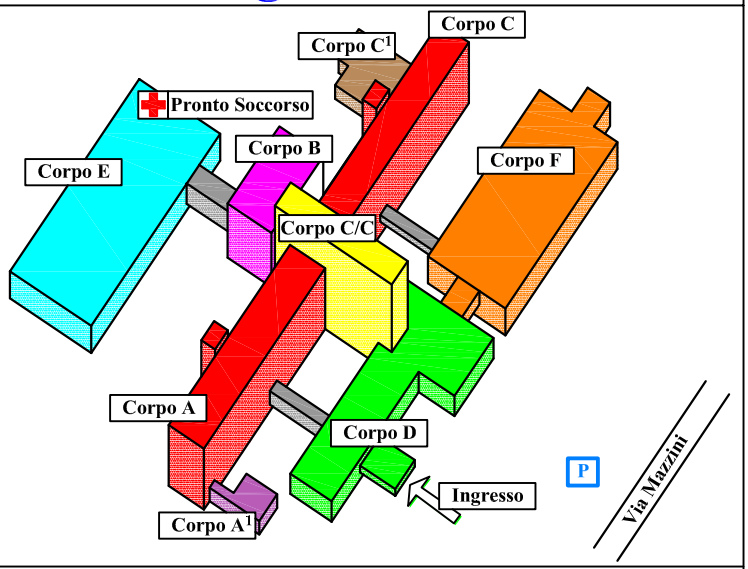

Il Direttore Generale	
Il Direttore Sanitario	Il Direttore dei Lavori
Il Responsabile del Procedimento	Il Disegnatore f.c.
Il Progettista	L' Impresa

Oggetto:

Documento Preliminare alla Progettazione
dell'intervento di Ampliamento del
Pronto Soccorso del Presidio Ospedaliero di Desio

Titolo: Documentazione Fotografica - Corpo "B" / Corpo "E"

file:		tavola
e-mail:		
scala 1:100	data Maggio 2019	4
piano	aggiornamento	
corpo "E" / "B"	aggiornamento	