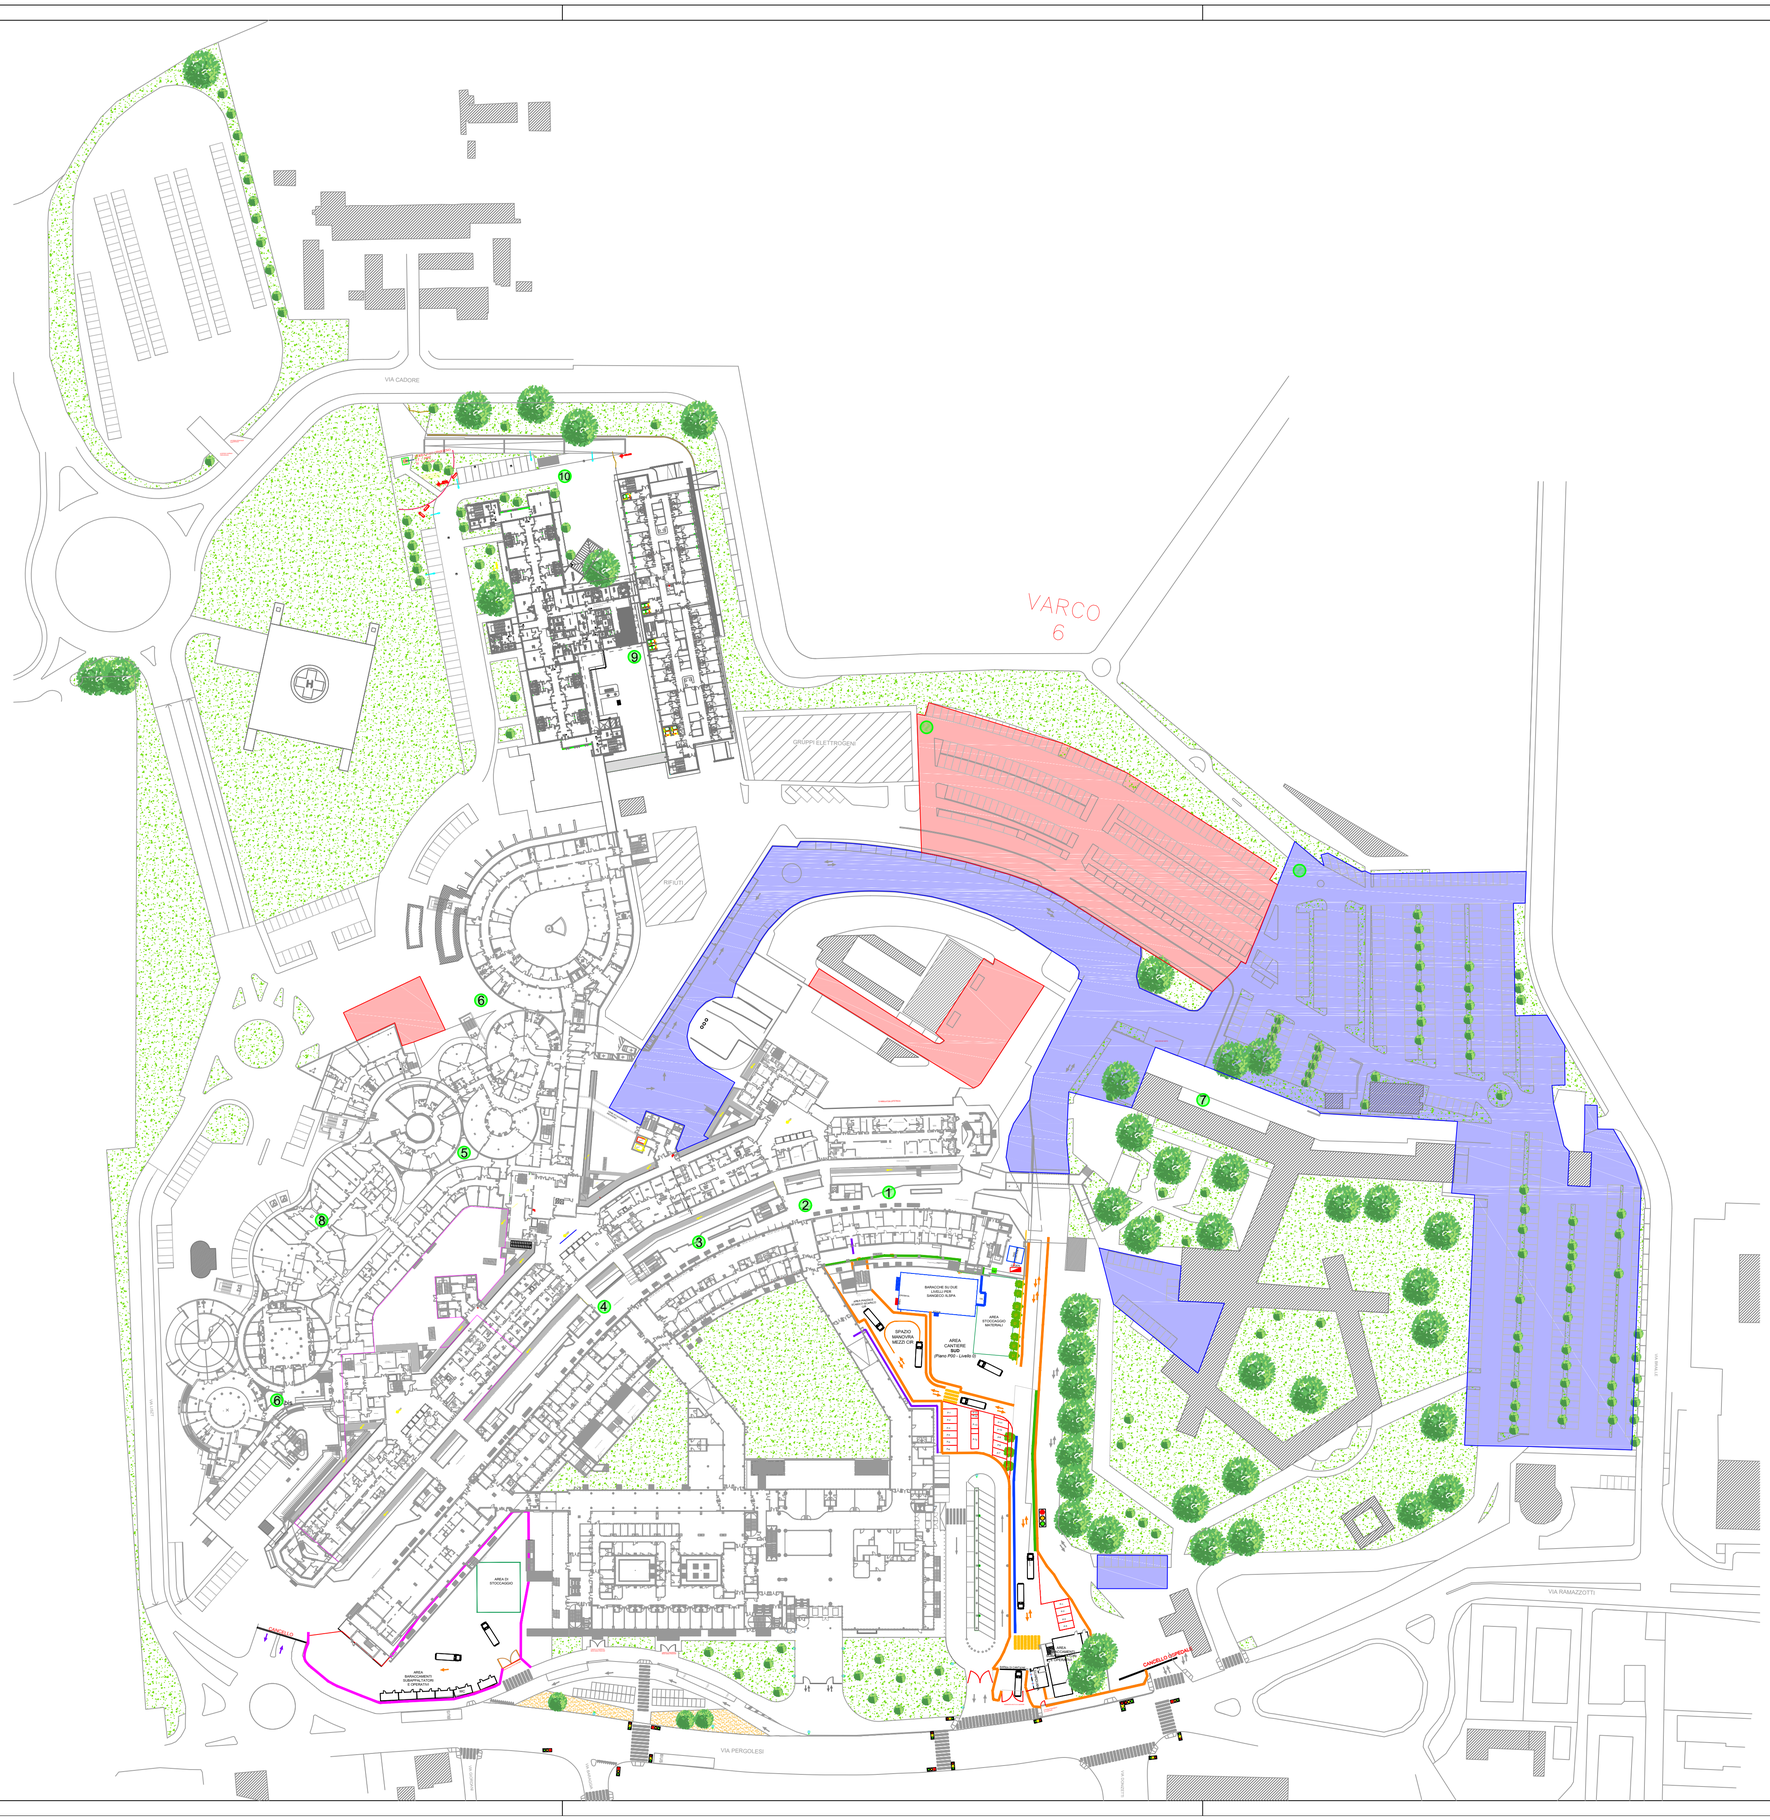


Committenza:

Fondazione IRCCS San Gerardo dei Tintori — Sistema Socio Sanitario Regione Lombardia


Fondazione IRCCS San Gerardo dei Tintori
sede legale
20900 Monza (MB) - via G. Pergolesi, 33 - Tel 039.233.1 Fax 039.233.9775 - www.irccs-sangerardo.it
P.IVA 12698710964 CF. 12698710964

Il Presidente | Il Direttore Generale | Il Direttore Sanitario | U. O. Gestione Tecnico Patrimoniale
TEL. 039.233.3411/2
e-mail: uo.tecnicopatrimoniale@asst-monza.it
Il Responsabile

PROGETTO

PLANIMETRIA GENERALE OSPEDALE NUOVO

	PRESIDIO OSPEDALIERO
	AREA PARCHEGGIO PIANO TERRA
	AREA PARCHEGGIO PIANO -2
	CABINE ELETTRICHE

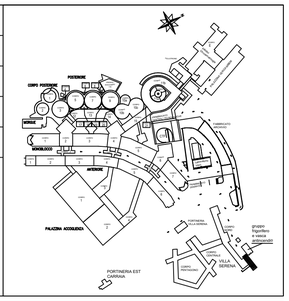

Denominazione documento:

Id. Progetto: -

Corpo Fabbr.: PO

Codice documento: - -

N° Rev	Data approvaz	Note
	02.08.2023	

Scala: 1: 1000

Redatto:

Verificato:

Approvato:

File: area parcheggio presidio ospedaliero.dwg

Questo documento è di proprietà esclusiva della progettazione e del committente. E' proibita la riproduzione anche parziale e la cessione a terzi senza preventiva autorizzazione.

H:\CAD (ufficio)\Dott. Borreca\area parcheggio presidio ospedaliero.dwg