MONZA - PROGETTO NUOVO OSPEDALE

SERIE CORPO POSTERIORE

CORPI 10 SOLETTA A Q. - 9,81^5

varianti per installazione impianti secondo le richieste "MARELLI"

10 LUGLIO 1973

~~RIF. S - E~~ S-A RIF. 5

AGGIORNAMENTO : 28.7.73
in base al dis Marelli del 20-6-73.

N.B. Le barre di ripartizione ϕ 12/20 SUP. E INF. INDICATE NEL DIS 2 del nov. 72 POSSONO essere disposte, come indicato per le corrispondenti del corpo 9, con andamento anulare -

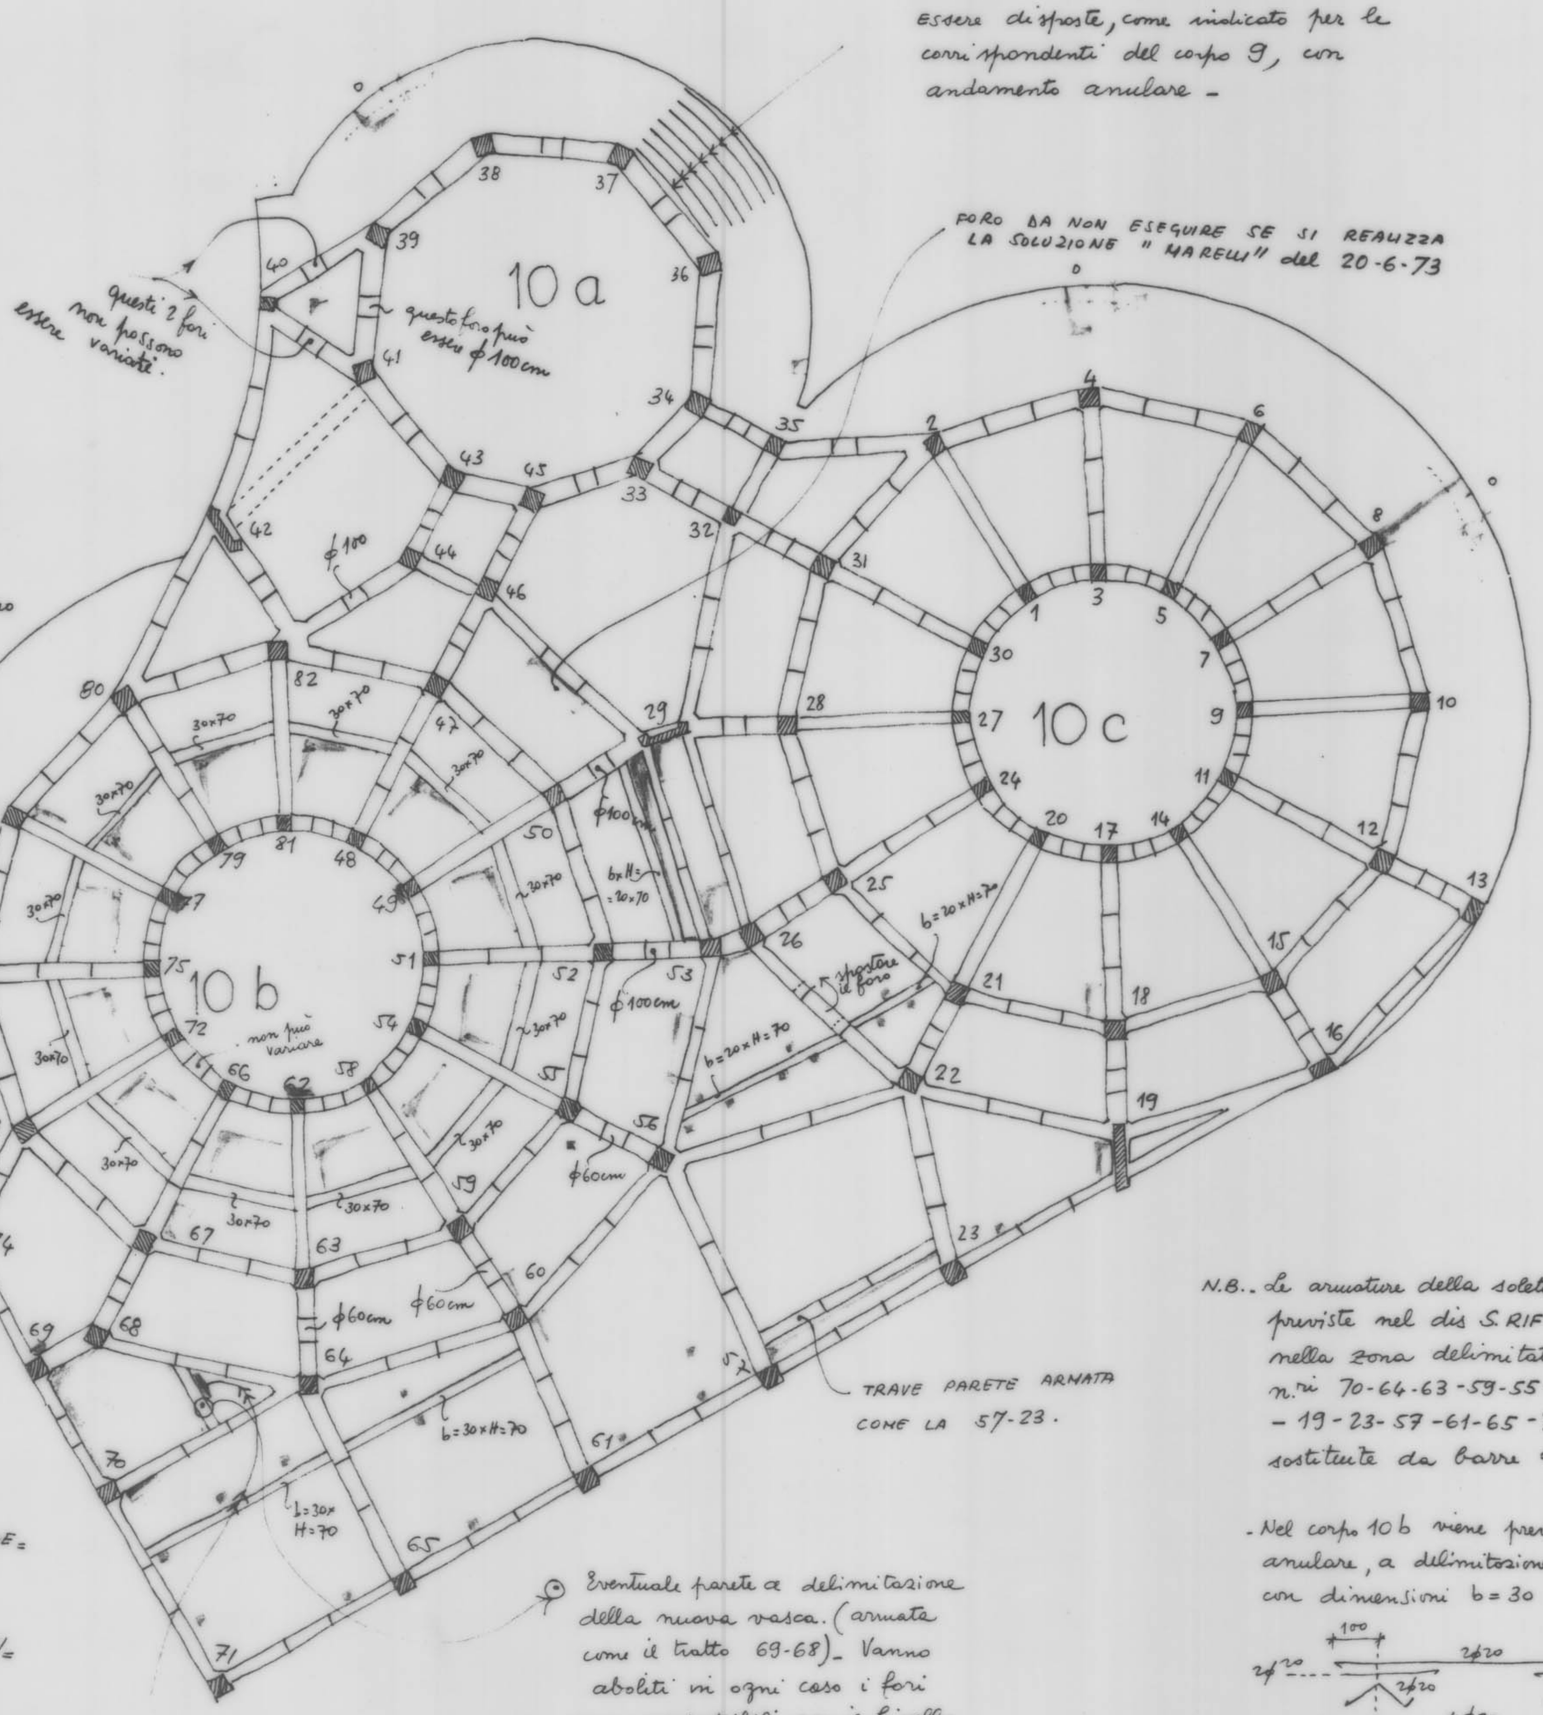

° I fori di bordo vanno sempre delimitati dal cordolo previsto sul perimetro degli sbalzi -

- Se non è possibile lasciare inalterato un bordo di almeno 50 cm, conviene eseguire il foro come indicato. In caso contrario il bordo residuo di cm 50 va armato come segue

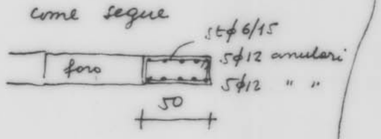

Le travi 70/71 - 64/65 - 60/61 cm b=30 H=70 è armata come la trave di riquadro dei fori esterni (parallela alla 20-29-26) riportata nello schema Rif S A

CIASCUN FORO VA SEMPRE RIQUADRATO CON 4 BARRE ϕ20 E ST. ϕ6/15 - I FORI NON RIPORTATI IN QUESTO SCHEMA NON POSSONO ESSERE ESEGUITI COSÌ COME INDICATI NEL DISEGNO "MARELLI" MA VANNO UBICATI IN POSIZIONE DIVERSA DA CONCORDARE

RIFERIMENTO: DIS° MARELLI "31 L 30352-2 del 22-6-73. CORPO POSTERIORE SOLETTA A Q - 9,81^5

Se si esegue questo foro la trave ⊙ va eseguita.

La trave b=20 × H=70 parallela ai pilastri 29-53 / Corpo 10/b è armata come la b×H = 30×70 anulare. Così pure le travi nei riquadri 56-53-26-25-21-22-57.

⊙ Eventuale parete a delimitazione della nuova vasca. (armata come il tratto 69-68) - Vanno aboliti in ogni caso i fori non compatibili con il livello previsto per l'acqua, sulle travi 70-64 ; 69-70 ; 68-64. Nel caso in cui la vasca debba occupare l'intero riquadro 69-68-64-70, la trave ⊙ può essere omessa ed il bordo della soletta va staffato con ϕ 8/20 e armato con 4 ϕ 16.

N.B.. Le armature della soletta a q - 9,81^5 previste nel dis S. RIF 2 del novembre 1972, nella zona delimitata dai pilastri n.ri 70-64-63-59-55-56-22-21-18-19-23-57-61-65-71-70, vengono sostituite da barre del ϕ 16

- Nel corpo 10 b viene prevista una trave anulare, a delimitazione dei fori richiesti; con dimensioni b = 30 H = 70

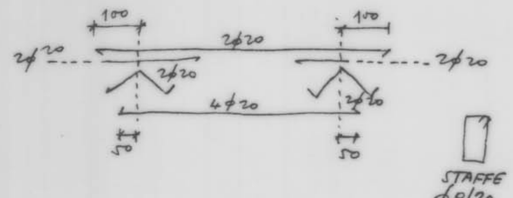
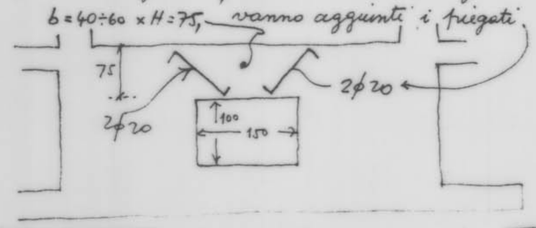
- In conseguenza, sul traverso di sostegno b = 40÷60 × H = 75, vanno aggiunti i piegati.