5/

**MONZA - PROGETTO NUOVO OSPEDALE**

SERIE CORPO POSTERIORE

CARPENTERIA A Q.(-4.30*)

(SETTORE DESTRO)

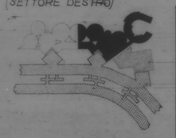


DATA NOVEMBRE 1972
RIFERIMENTO 3
AGGIORNAMENTO

N.B.
la quota altimetrica sotto riferita al rustico del 3 settore del terrapieno monolitoverd (da realizzare (q.6.00)


PROGETTO ESECUTIVO DELLE STRUTTURE:

PROF. DOTT. ING. UGO L. VIALE
DOTT. ING. MARIO AGUILINO
DOTT. ING. FABRIZIO GERGIA — Via San Martino 31 Roma, Via Novomonte 257 Roma
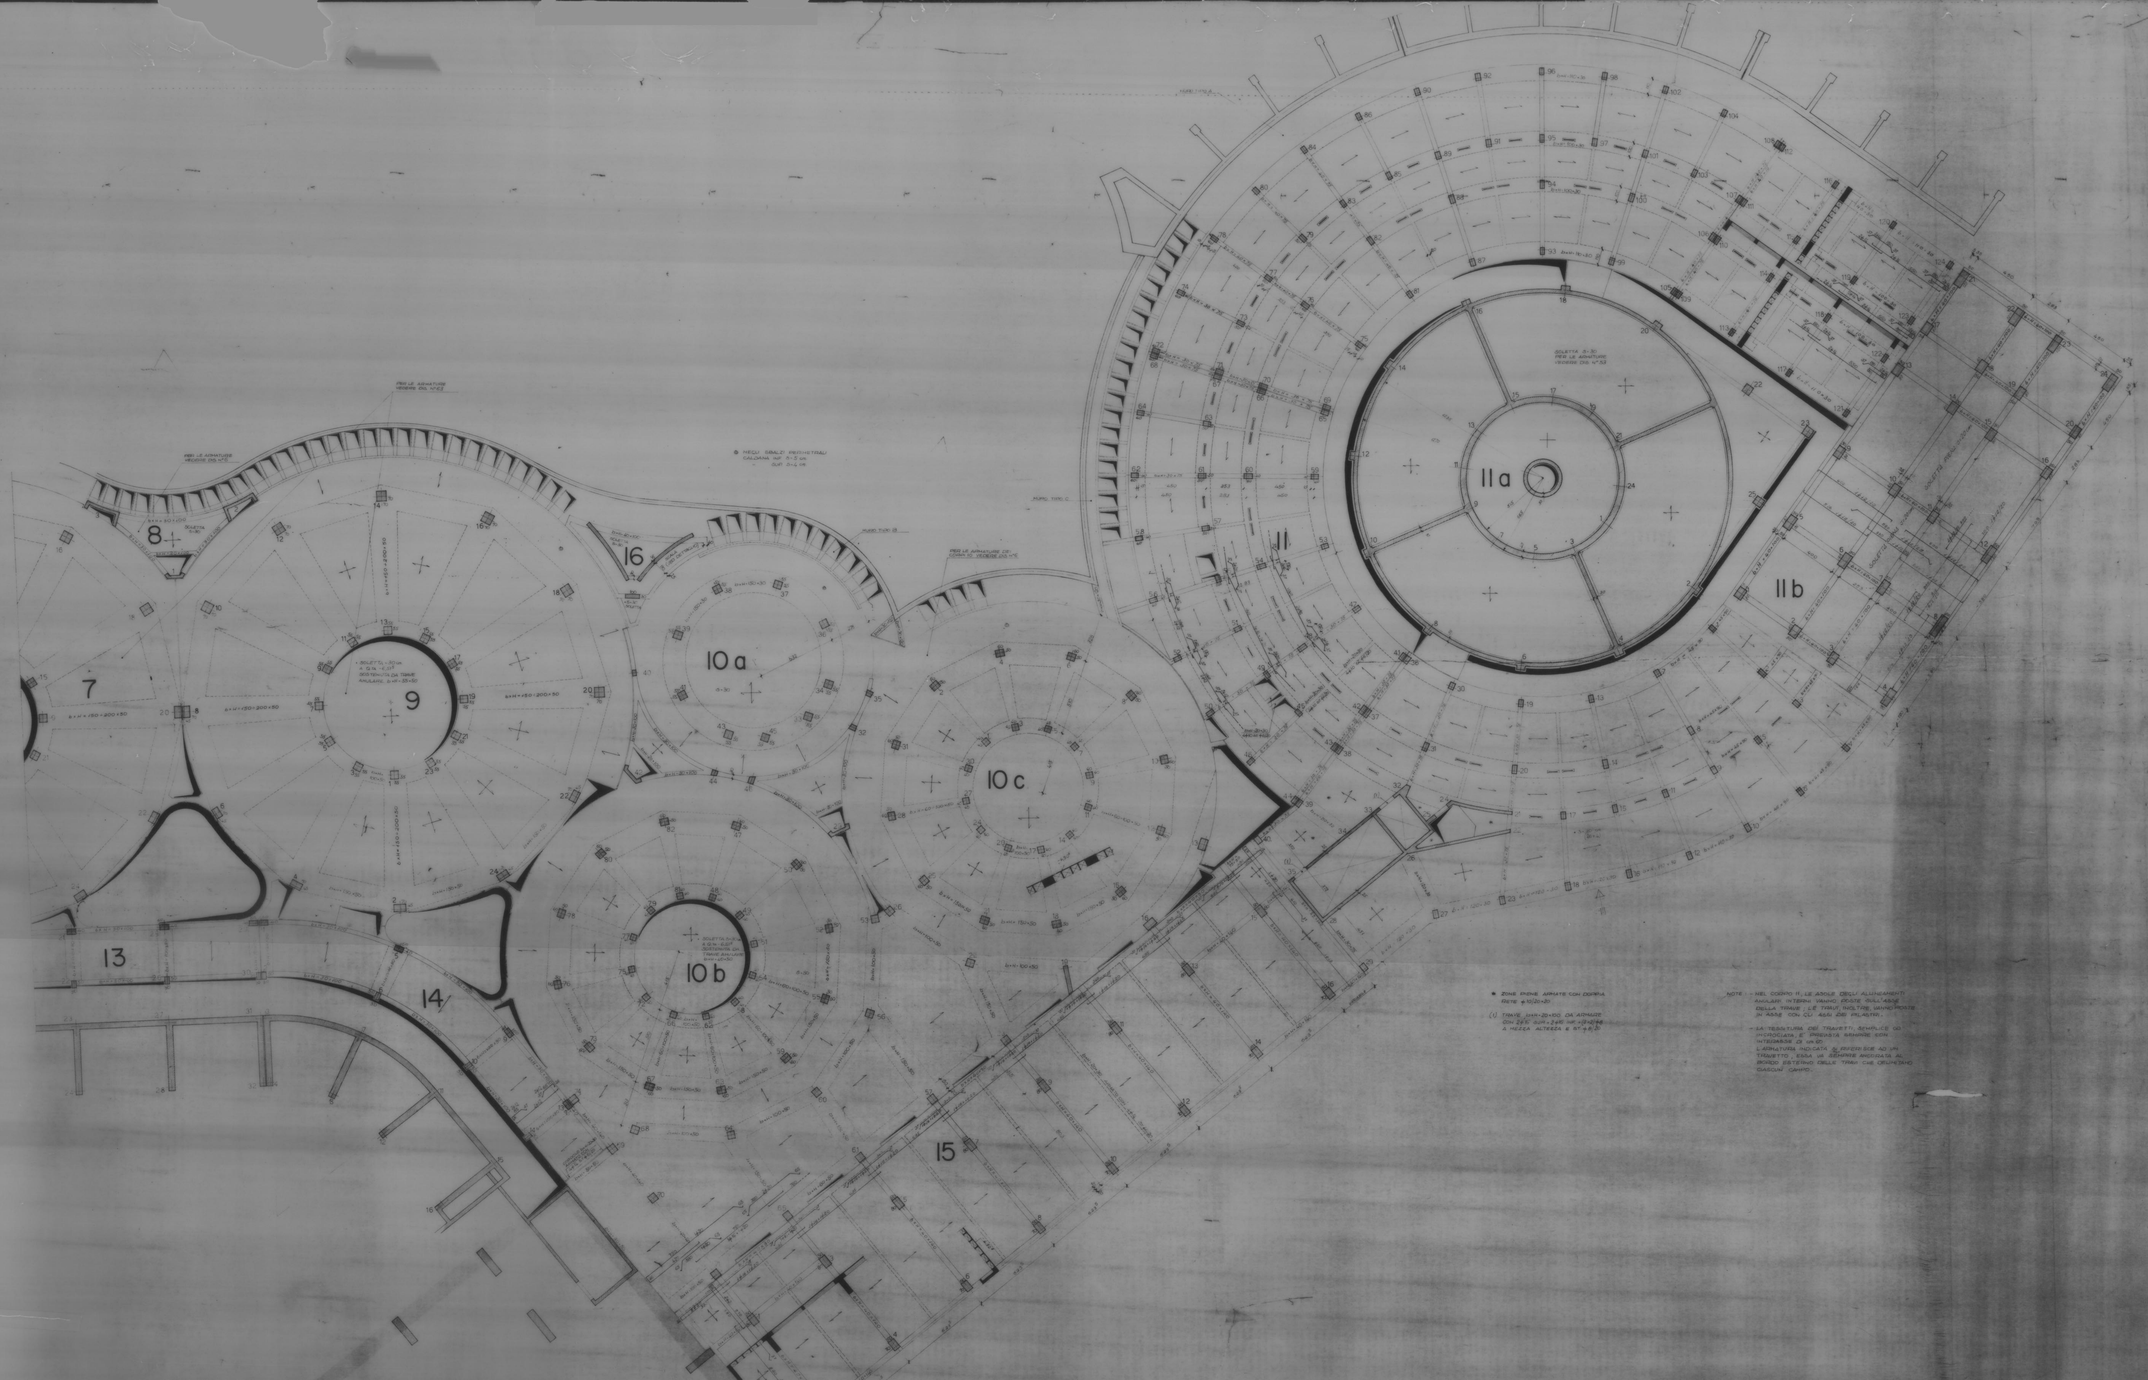
progettisti - arch. marino marrazzi - arch. gianfranco righini — lungotevere delle cilarità, 1 - roma