
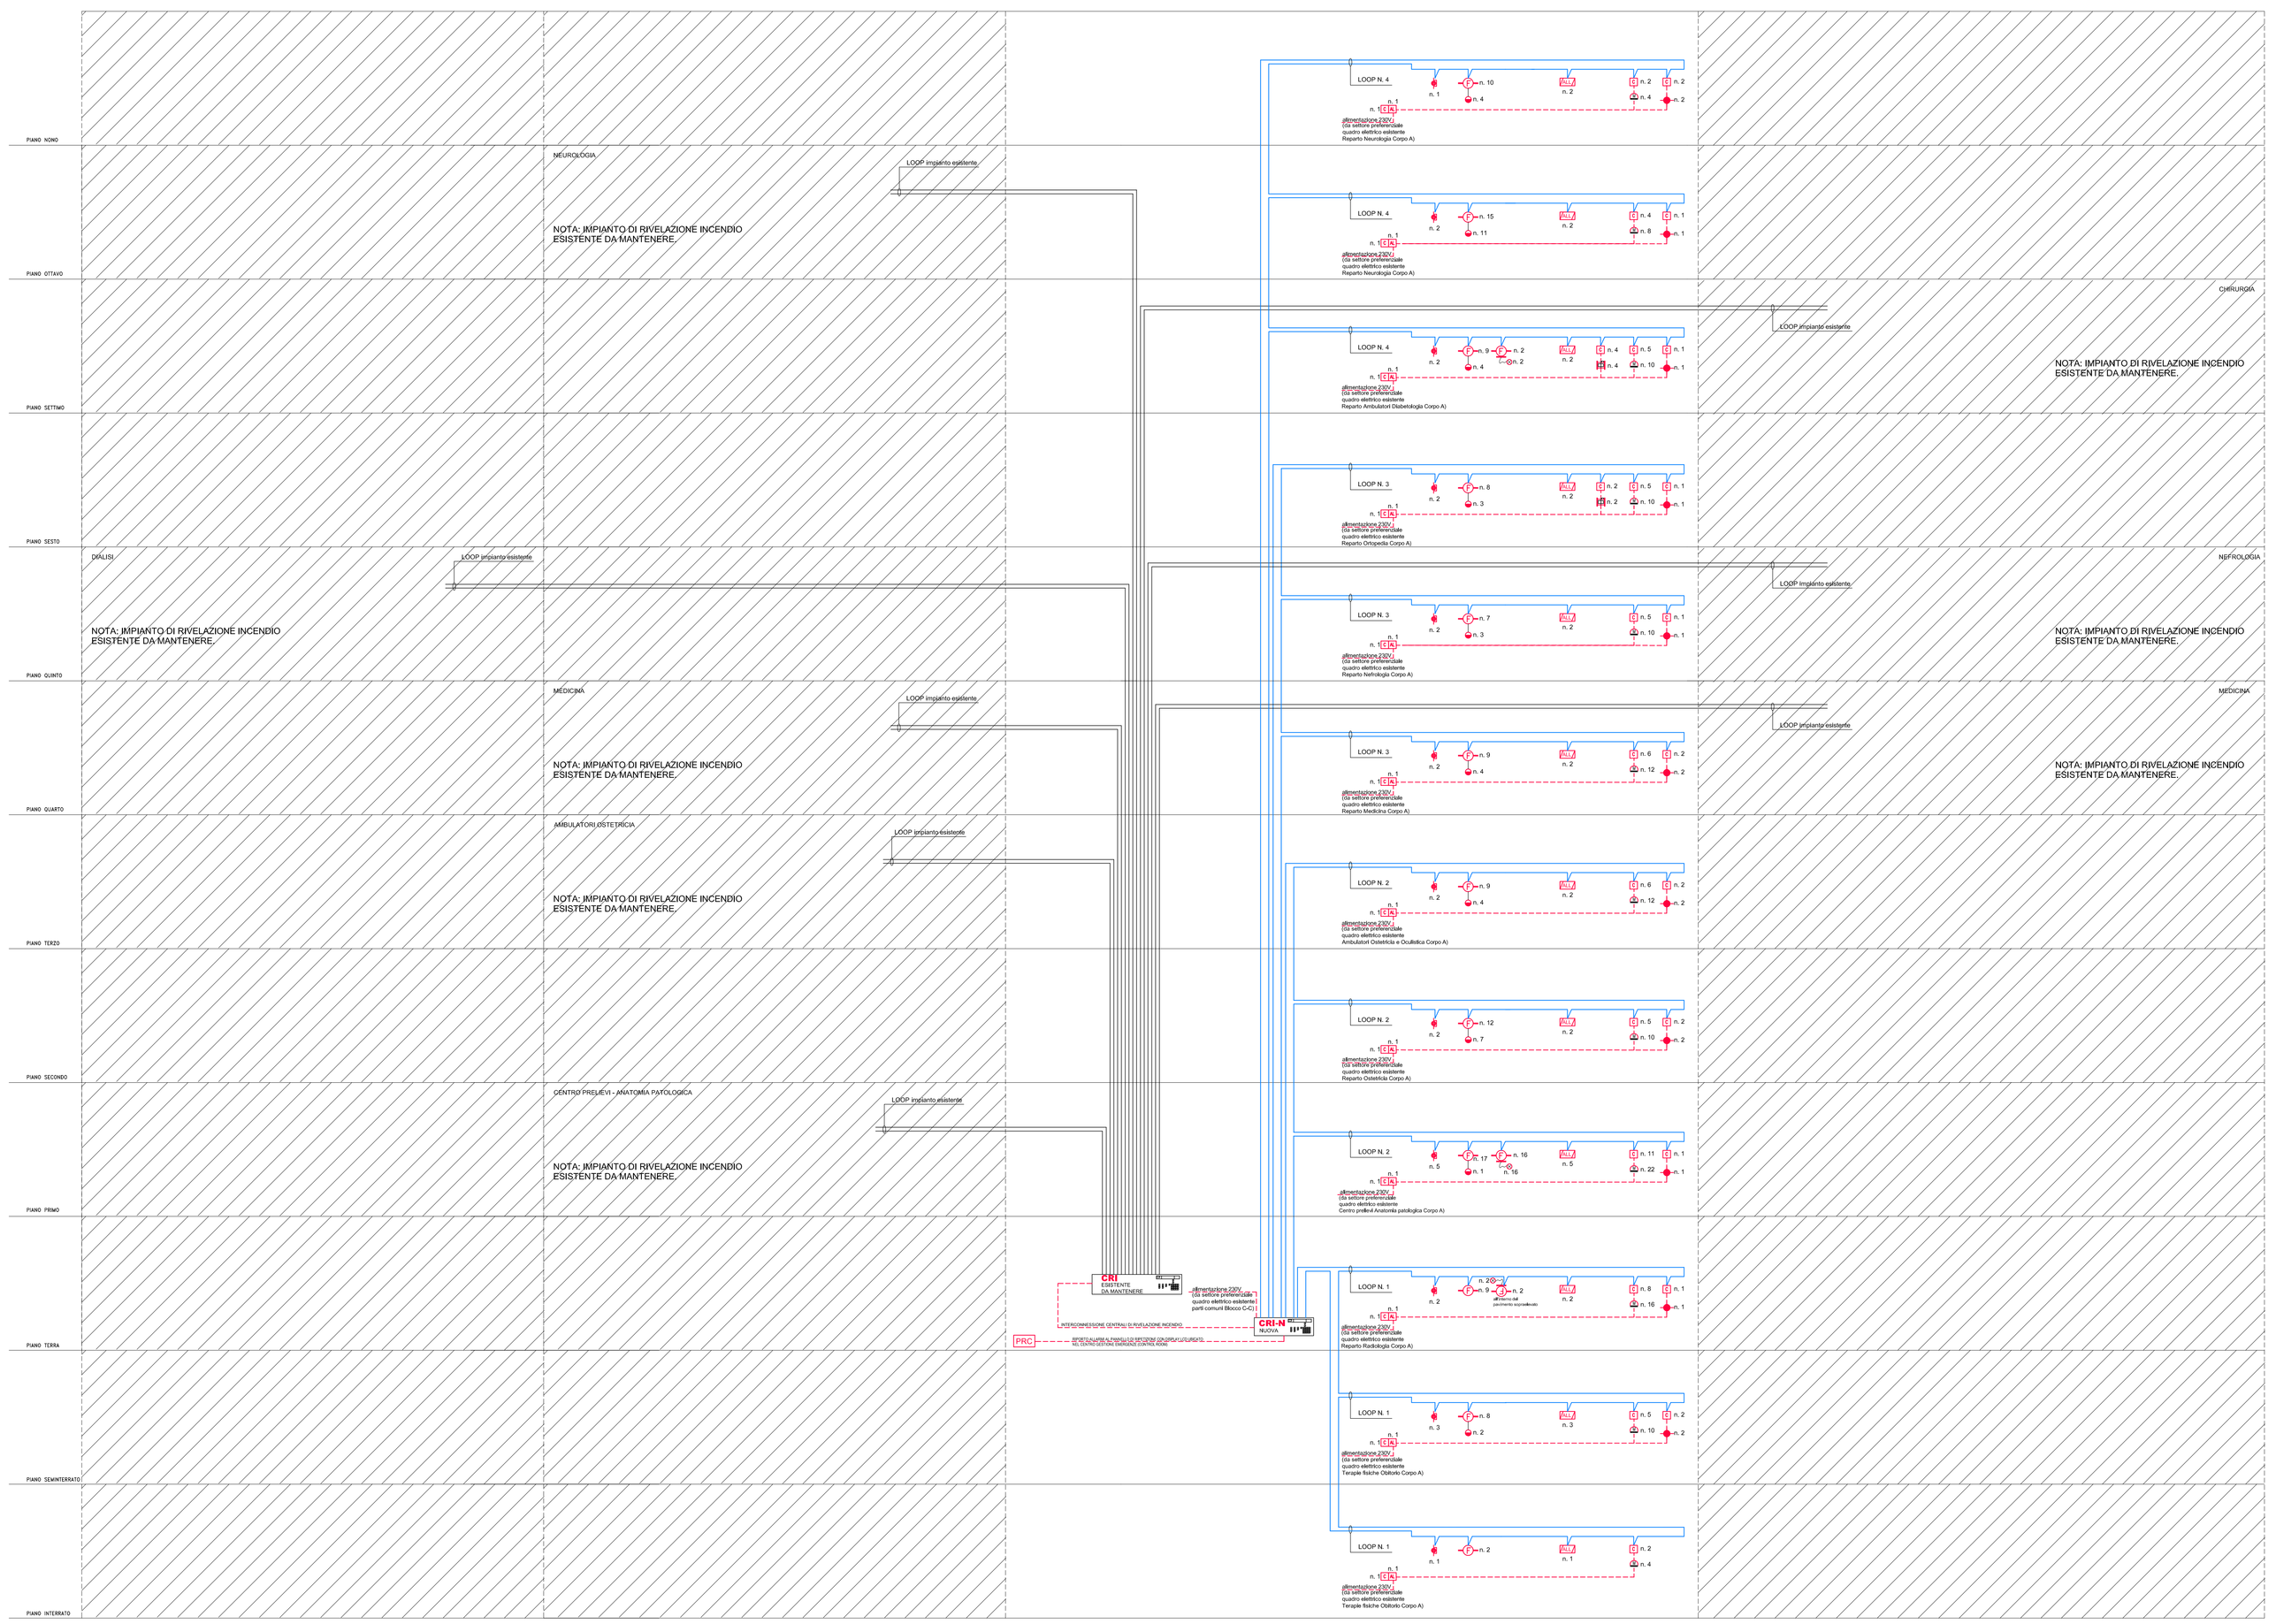


LEGENDA IMPIANTO RIVELAZIONE INCENDIO

	Centrale rivelazione incendio con display
PAN.I	Pannello ottico acustico di allarme incendio
	Rivelatore ottico di fumo analogico ad indirizzamento con isolatore posizionato in ambiente
	Rivelatore ottico di fumo analogico ad indirizzamento con isolatore posizionato nel controsoffitto o nel pavimento sopraelevato completo di lampada di ripetizione
	Comando serramento motorizzato o alimentazione sistema di pressurizzazione filtro a prova di fumo
	Pulsante di allarme incendio con isolatore
	Lampada di ripetizione per rivelatore posto in aree non direttamente visibili
E	Modulo di comando con un ingresso e una uscita a relè
AL	Alimentatore impianto di rivelazione incendi a norme EN 54 completo di modulo di interfaccia per segnalazione guasto o mancanza di rete, compreso batterie 12V - 18Ah, Alimentazione da settore preferenziale quadro elettrico di reparto esistente,
	Serranda tagliafuoco
	Magnete di ritenuta porta comprensivo di pulsante di sgancio manuale
PRC	Pannello remoto di allarme incendio con display
	Cavo twistato schermato, resistente al fuoco secondo la norma CEI EN 50200 a bassa emissione di fumo e zero alogeni
	Cavo FTG10(O)M1 CEI 20-36 2x1.5mm2

DISTANZE E SEZIONI CAVI DA UTILIZZARE CON SENSORI, MODULI I/O O PULSANTI (DA VERIFICARE SULLA BASE DELLA MARCA/MODELLO SCELTO)
500m = cavo 2x0,5mm2
1000m = cavo 2x1mm2
1500m = cavo 2x1,5mm2
2000m = cavo 2x2mm2
2500m = cavo 2x2,5mm2

AREA NON OGGETTO DI INTERVENTO

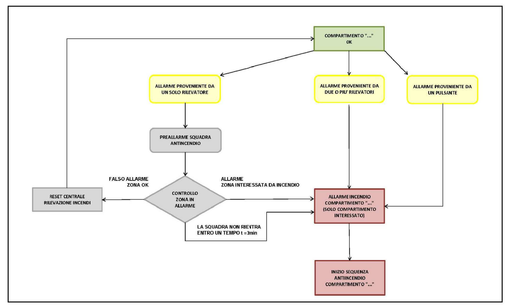

SCHEMA LOGICA ATTIVAZIONE IMPIANTO RIVELAZIONE INCENDIO

Ospedale di Desio

Sistema Socio Sanitario Regione Lombardia
ASST Monza

ASST MONZA
Via Mazzini, 1, 20832 Desio MB

OPERE DI ADEGUAMENTO ANTINCENDIO DEL PRESIDIO OSPEDALIERO DI DESIO – LOTTO 2

COMMITTENTE

direttore generale:
Dott. Matteo Stocco

direttore sanitario:
Dott. Nicola Vincenzo Orfeo

responsabile S.C. Gestione tecnico patrimoniale:
Arch. Luigi G. Rossi

responsabile unico del procedimento:
Ing. Sabrina Platti

PROGETTISTI:

progetto architettonico:
arch. Andrea Taddia

progetto strutturale:
ing. Matteo Spairani

progetto impianti meccanici ed elettrici:
ing. Roberto Taddia



Rev.	Data	Descrizione	Redatto	Controllato
3				
2	25/05/2018	REVISIONE 2 - AGGIORNAMENTO VALIDAZIONE	DC	DC
1	04/05/2018	REVISIONE 1 - AGGIORNAMENTO VALIDAZIONE	DC	DC
0	10/04/2018	EMISSIONE	DC	DC

capogruppo mandataria:
Progettisti Associati Tecnarc s.r.l.
Milano - Via Lampedusa, 13 - Tel. 02/45490600 Fax 02/45490601
mandanti:
Ing. Matteo Spairani
Ecogis Studio Associato di Geologia

Disegno N.: E-201

Oggetto: PROGETTO ESECUTIVO
Impianti elettrici

Scala:

Data: 10/04/2018

Descrizione: Impianto di rilevazione incendio
Schematico

Commessa: 2016602

Nome file: E8602- E-201

A termini di legge il progettista si riserva la proprietà di questo disegno con la proibizione di riprodurlo o trasferlo a terzi senza autorizzazione.