

LEGENDA IMPIANTO EVACUAZIONE VOCALE (EVAC)	
LINEA A	Diffusore/Proiettore di suono 6W-100V - EN-54-24 collegato alla linea 1
LINEA B	Diffusore/Proiettore di suono 6W-100V - EN-54-24 collegato alla linea 2
	Cavo resistente al fuoco PH30 2x1,5mm². Guaina LSZH in Duraflam di colore viola secondo la norma CEI EN 50200.
	Cavo resistente al fuoco PH30 2x1,5mm². Guaina LSZH in Duraflam di colore viola secondo la norma CEI EN 50200.

NOTA ; LA CENTRALE DI DIFFUSIONE SONORA DOVRA' CONTENERE I MODULI DI COMANDO PER LA SEGNALAZIONE DI ALLARMI-GUASTI-ANOMALIE ALLA CENTRALE DI RIVELAZIONE INCENDIO.

SCHEMATICO IMPIANTO EVACUAZIONE SONORA

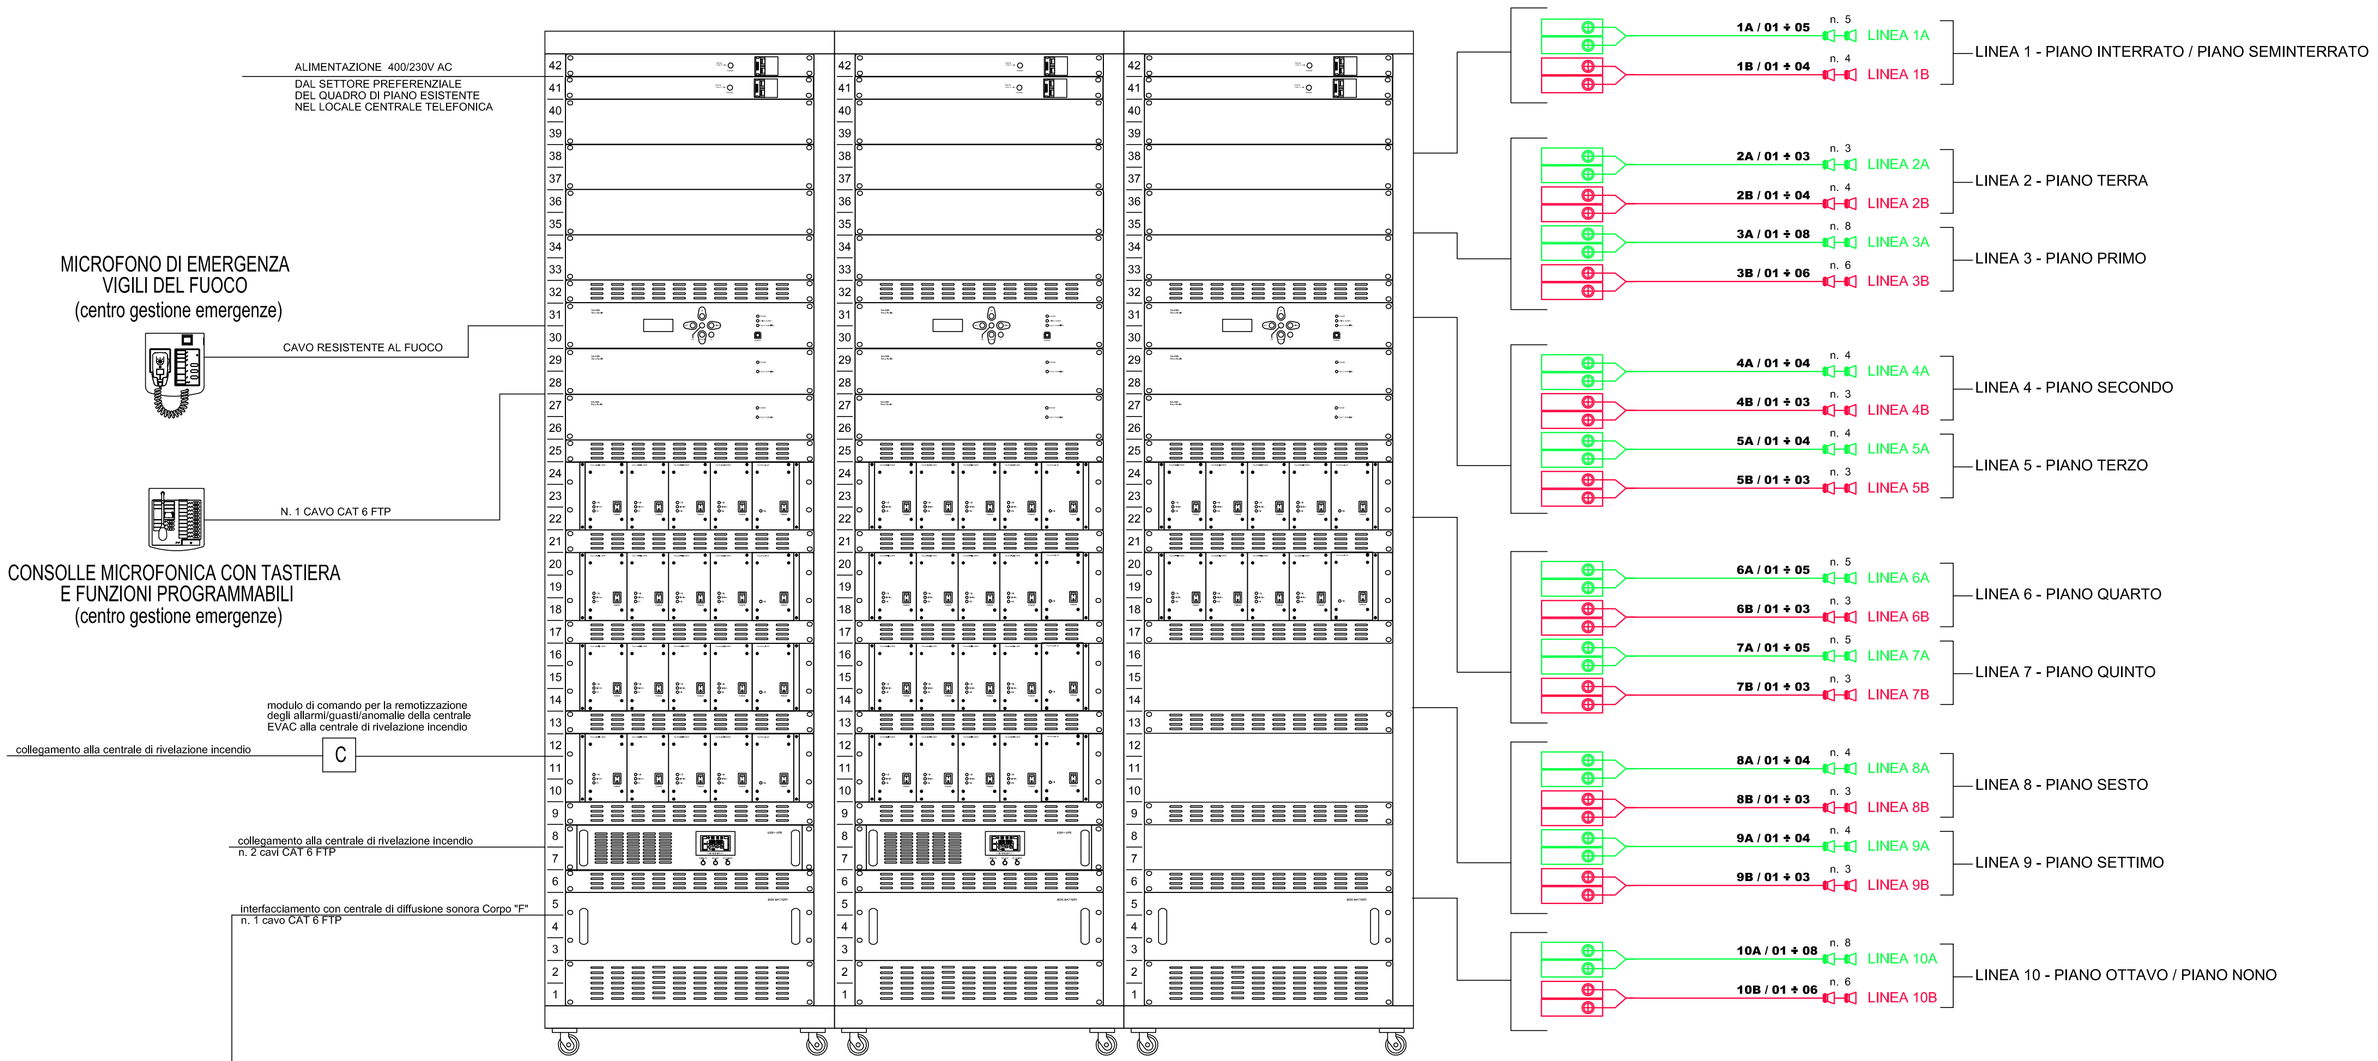

CENTRALE DI DIFFUSIONE SONORA PER EVACUAZIONE DI EMERGENZA CORPO "C-C"
(DIMENSIONATA PER IL FUTURO COLLEGAMENTO DEI CORPI "A" - "B" - "C")

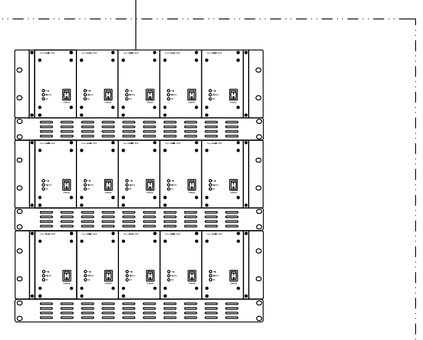

CENTRALE DI DIFFUSIONE SONORA CORPO "F"
(ESISTENTE)

Ospedale di Desio

ASST MONZA

Via Mazzini, 1, 20832 Desio MB

Sistema Socio Sanitario Regione Lombardia ASST Monza

OPERE DI ADEGUAMENTO ANTINCENDIO DEL PRESIDIO OSPEDALIERO DI DESIO – LOTTO 2

COMMITTENTE

direttore generale:
Dott. Matteo Stocco

direttore sanitario:
Dott. Nicola Vincenzo Orfeo

responsabile S.C. Gestione tecnico patrimoniale:
Arch. Luigi G. Rossi

responsabile unico del procedimento:
Ing. Sabrina Piatti

PROGETTISTI:

progetto architettonico:
arch. Andrea Taddia

progetto strutturale:
ing. Matteo Spairani

progetto impianti meccanici ed elettrici
ing. Roberto Taddia



Rev.	Data	Descrizione	Redatto	Controllato
3				
2	25/05/2018	REVISIONE 2 - AGGIORNAMENTO VALIDAZIONE	DC	DC
1	04/05/2018	REVISIONE 1 - AGGIORNAMENTO VALIDAZIONE	DC	DC
0	10/04/2018	EMISSIONE	DC	DC

capogruppo mandataria:
Progettisti Associati Tecnarc s.r.l.
Milano - Via Lampedusa, 13 - Tel. 02/45490600 Fax 02/45490601

mandanti:
Ing. Matteo Spairani
Ecogis Studio Associato di Geologia

Disegno N.: E-203

Oggetto: PROGETTO ESECUTIVO
Impianti elettrici

Scala:

Data: 10/04/2018

Descrizione: Impianto diffusione sonora EVAC
Schematico

Commessa: 2018602

Nome file: E8602- E-203

A termini di legge il progettista si riserva la proprietà di questo disegno con la proibizione di riprodurlo o trasferirlo a terzi senza autorizzazione.