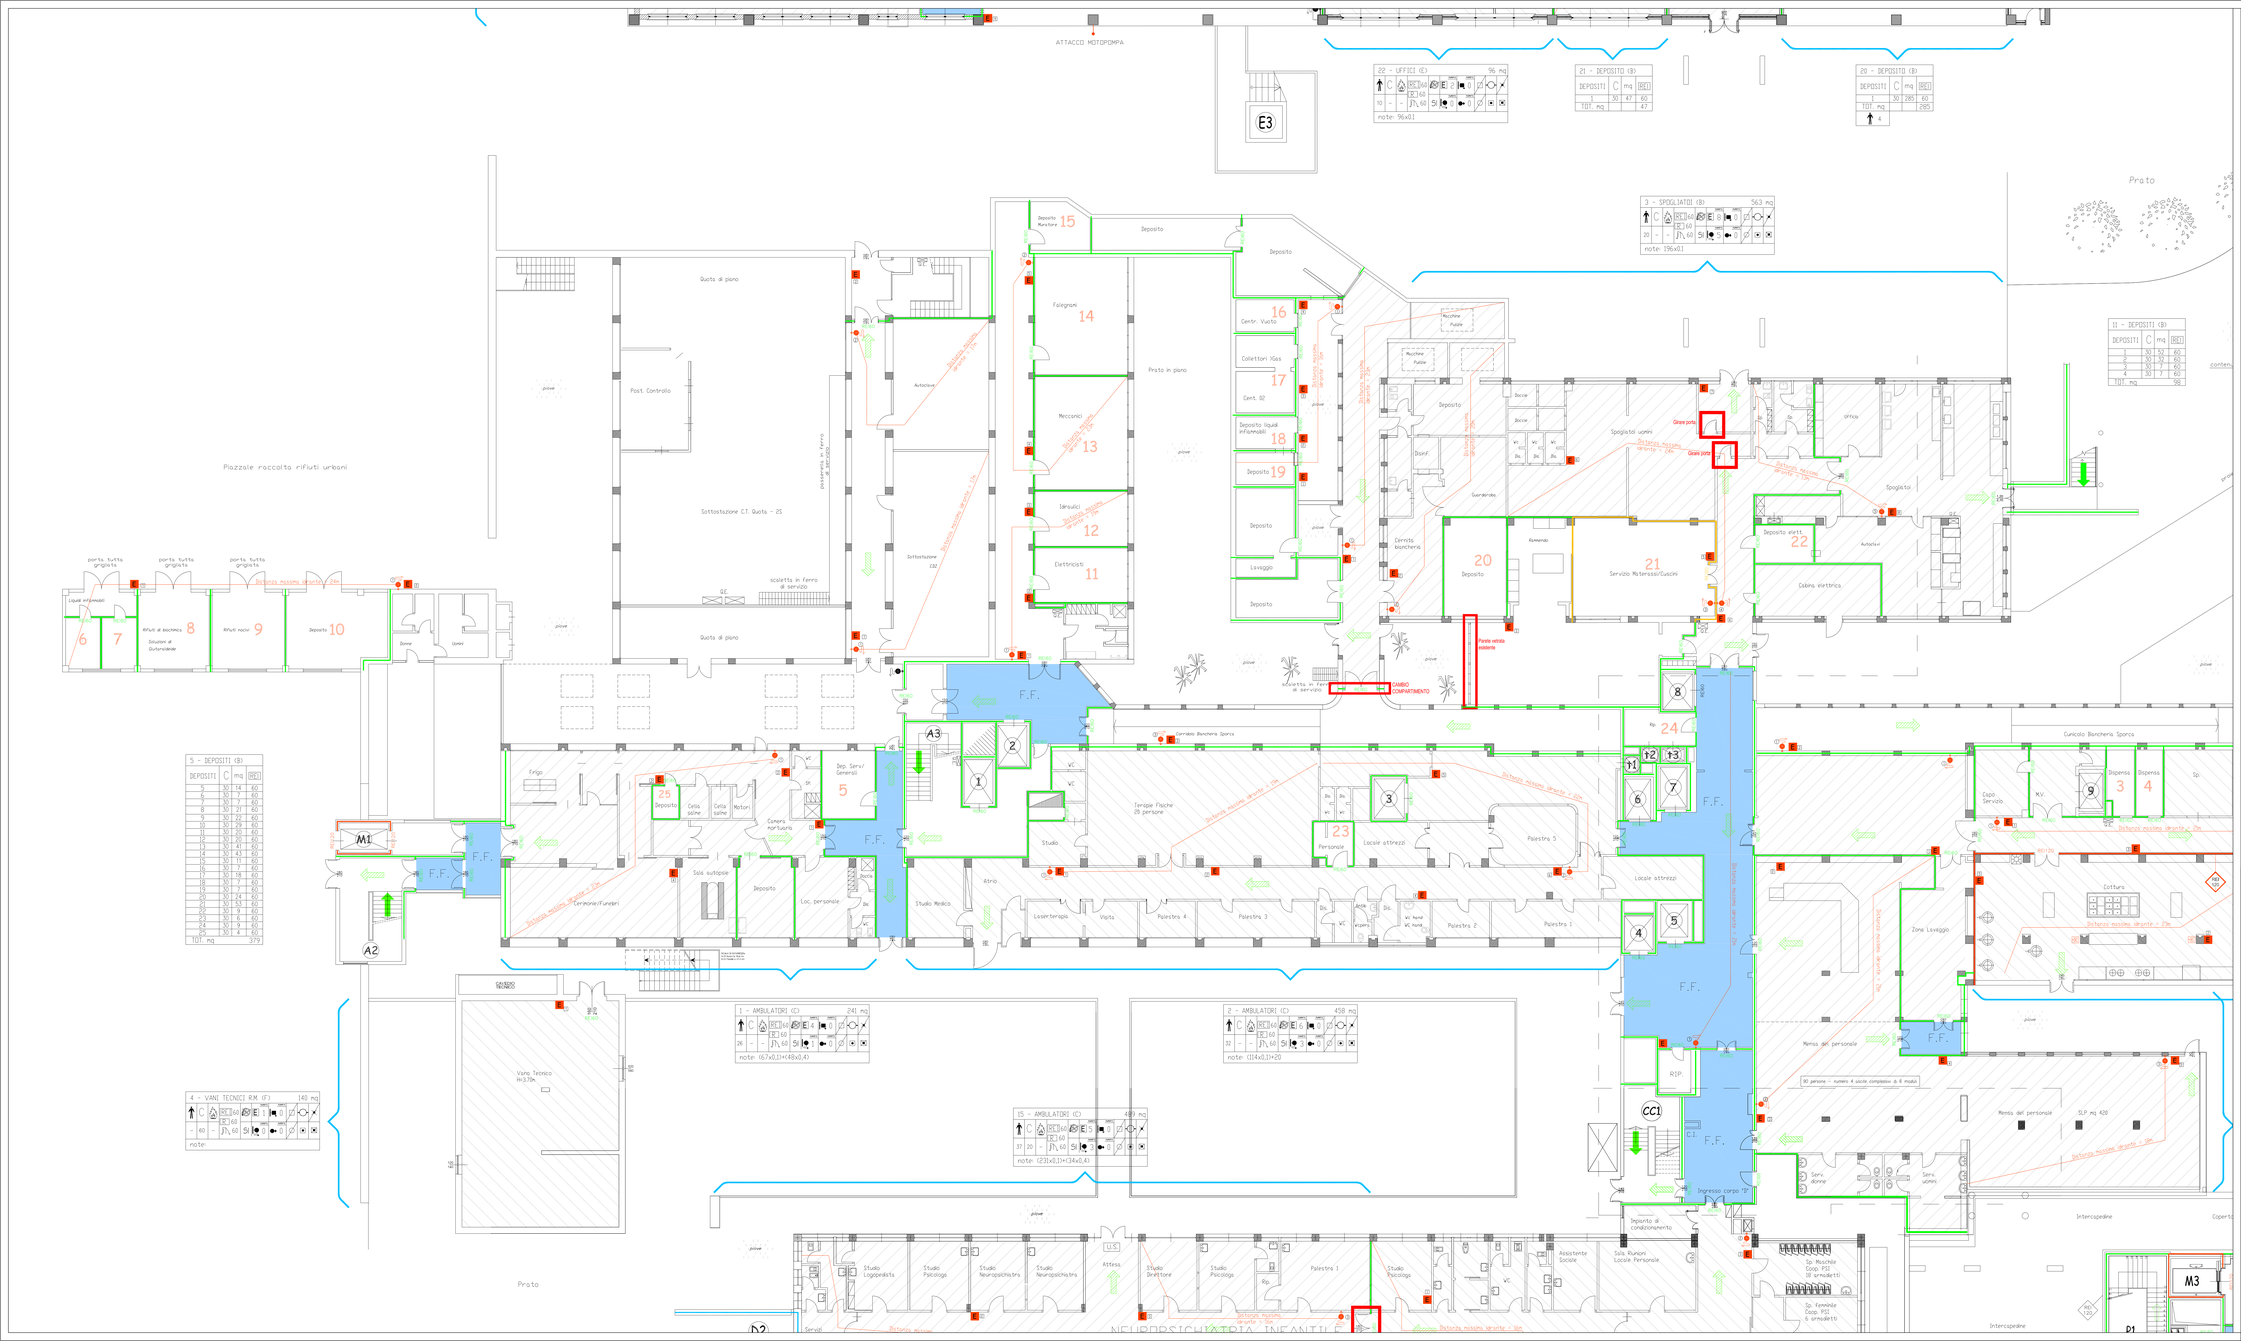

ATTACCO MOTOPOMPA
E3
22 - UFFICI (E) 96 mq
21 - DEPOSITO (B)
20 - DEPOSITO (B)
3 - SPOGLIATOI (B) 563 mq
note: 196x0.1
11 - DEPOSITI (B)
Piazzale raccolta rifiuti urbani
Sottostazione E.T. Quota - 25
Quota di piano
Post. Controllo
Deposito Muratore 15
Falegnami 14
Meccanici 13
Idraulici 12
Elettricisti 11
Deposito 16
Centr. Vuoto 16
Collettori Gas 17
Cent. 02 17
Deposito liquidi infiammabili 18
Deposito 19
Lavaggio
Deposito 20
Servizio Materassi/Cuscini 21
Spogliatoi uomini
Spogliatoi
Deposito effetti 22
Cabina elettrica
Officio
Cernita biancheria
Guardaroba
Autoclavi
Prato in piano
Prato
porta tutta grigliata 6
Liquidi infiammabili 7
Rifiuti di isolamento 8
Soluzioni di Glutaraldeide
Rifiuti nocivi 9
Deposito 10
Zone
Uomini
5 - DEPOSITI (B)
DEPOSITI C mq REI
5 30 14 60
6 30 7 60
7 30 9 60
8 30 27 60
9 30 22 60
10 30 29 60
11 30 20 60
12 30 40 60
13 30 41 60
14 30 43 60
15 30 13 60
16 30 9 60
17 30 18 60
18 30 7 60
19 30 9 60
20 30 54 60
21 30 9 60
22 30 9 60
23 30 7 60
24 30 9 60
25 30 4 60
TOT. mq 379
Frigo
Deposito 25
Cella salme
Cella salme
Motori
Camera mortuaria
Dep. Serv/ Generali 5
Sala autopsie
Deposito
Loc. personale
Cerimonie/Funerali
Terapie Fisiche 28 persone
Studio
Atrio
Studio Medico
Laserterapia
Visita
Palestra 4
Palestra 3
Palestra 2
Palestra 1
Personale 23
Locale attrezzi
Palestra 5
Corridoio Biancheria Sporca
Cunicolo Biancheria Sporca
Capo Servizio
M.V.
Dispensa 3
Dispensa 4
Sp.
Cottura
Zone Lavaggio
Mensa del personale
30 persone - numero 4 uscite complessivo di 6 moduli
Mensa del personale SLP mq 428
Serv. donne
Serv. uomini
Ingresso corpo "F"
Impianto di condizionamento
Sala Riunioni Locale Personale
Assistente Sociale
Studio Direttore
Studio Psicologo
Studio Logopedista
Studio Psicologo
Studio Neuropsichiatra
Studio Neuropsichiatra
Attesa
Palestra 1
Sp. Maschile Coop. PSI 10 simulatori
Sp. femminile Coop. PSI 5 simulatori
Intercapedine
Copertura
M3
P1
D2
NEUROPSICHIATRIA INFANTILE
Servizi
Vano Tecnico H=3.70m
GRUPPO TRILOGY
1 - AMBULATORI (C) 241 mq
note: (67x0,1)+(48x0,4)
2 - AMBULATORI (C) 458 mq
note: (114x0,1)+20
15 - AMBULATORI (C) 489 mq
note: (23x0,1)+(34x0,4)
4 - VANI TECNICI R.M. (E) 140 mq
note
Deposito
Deposito
Deposito