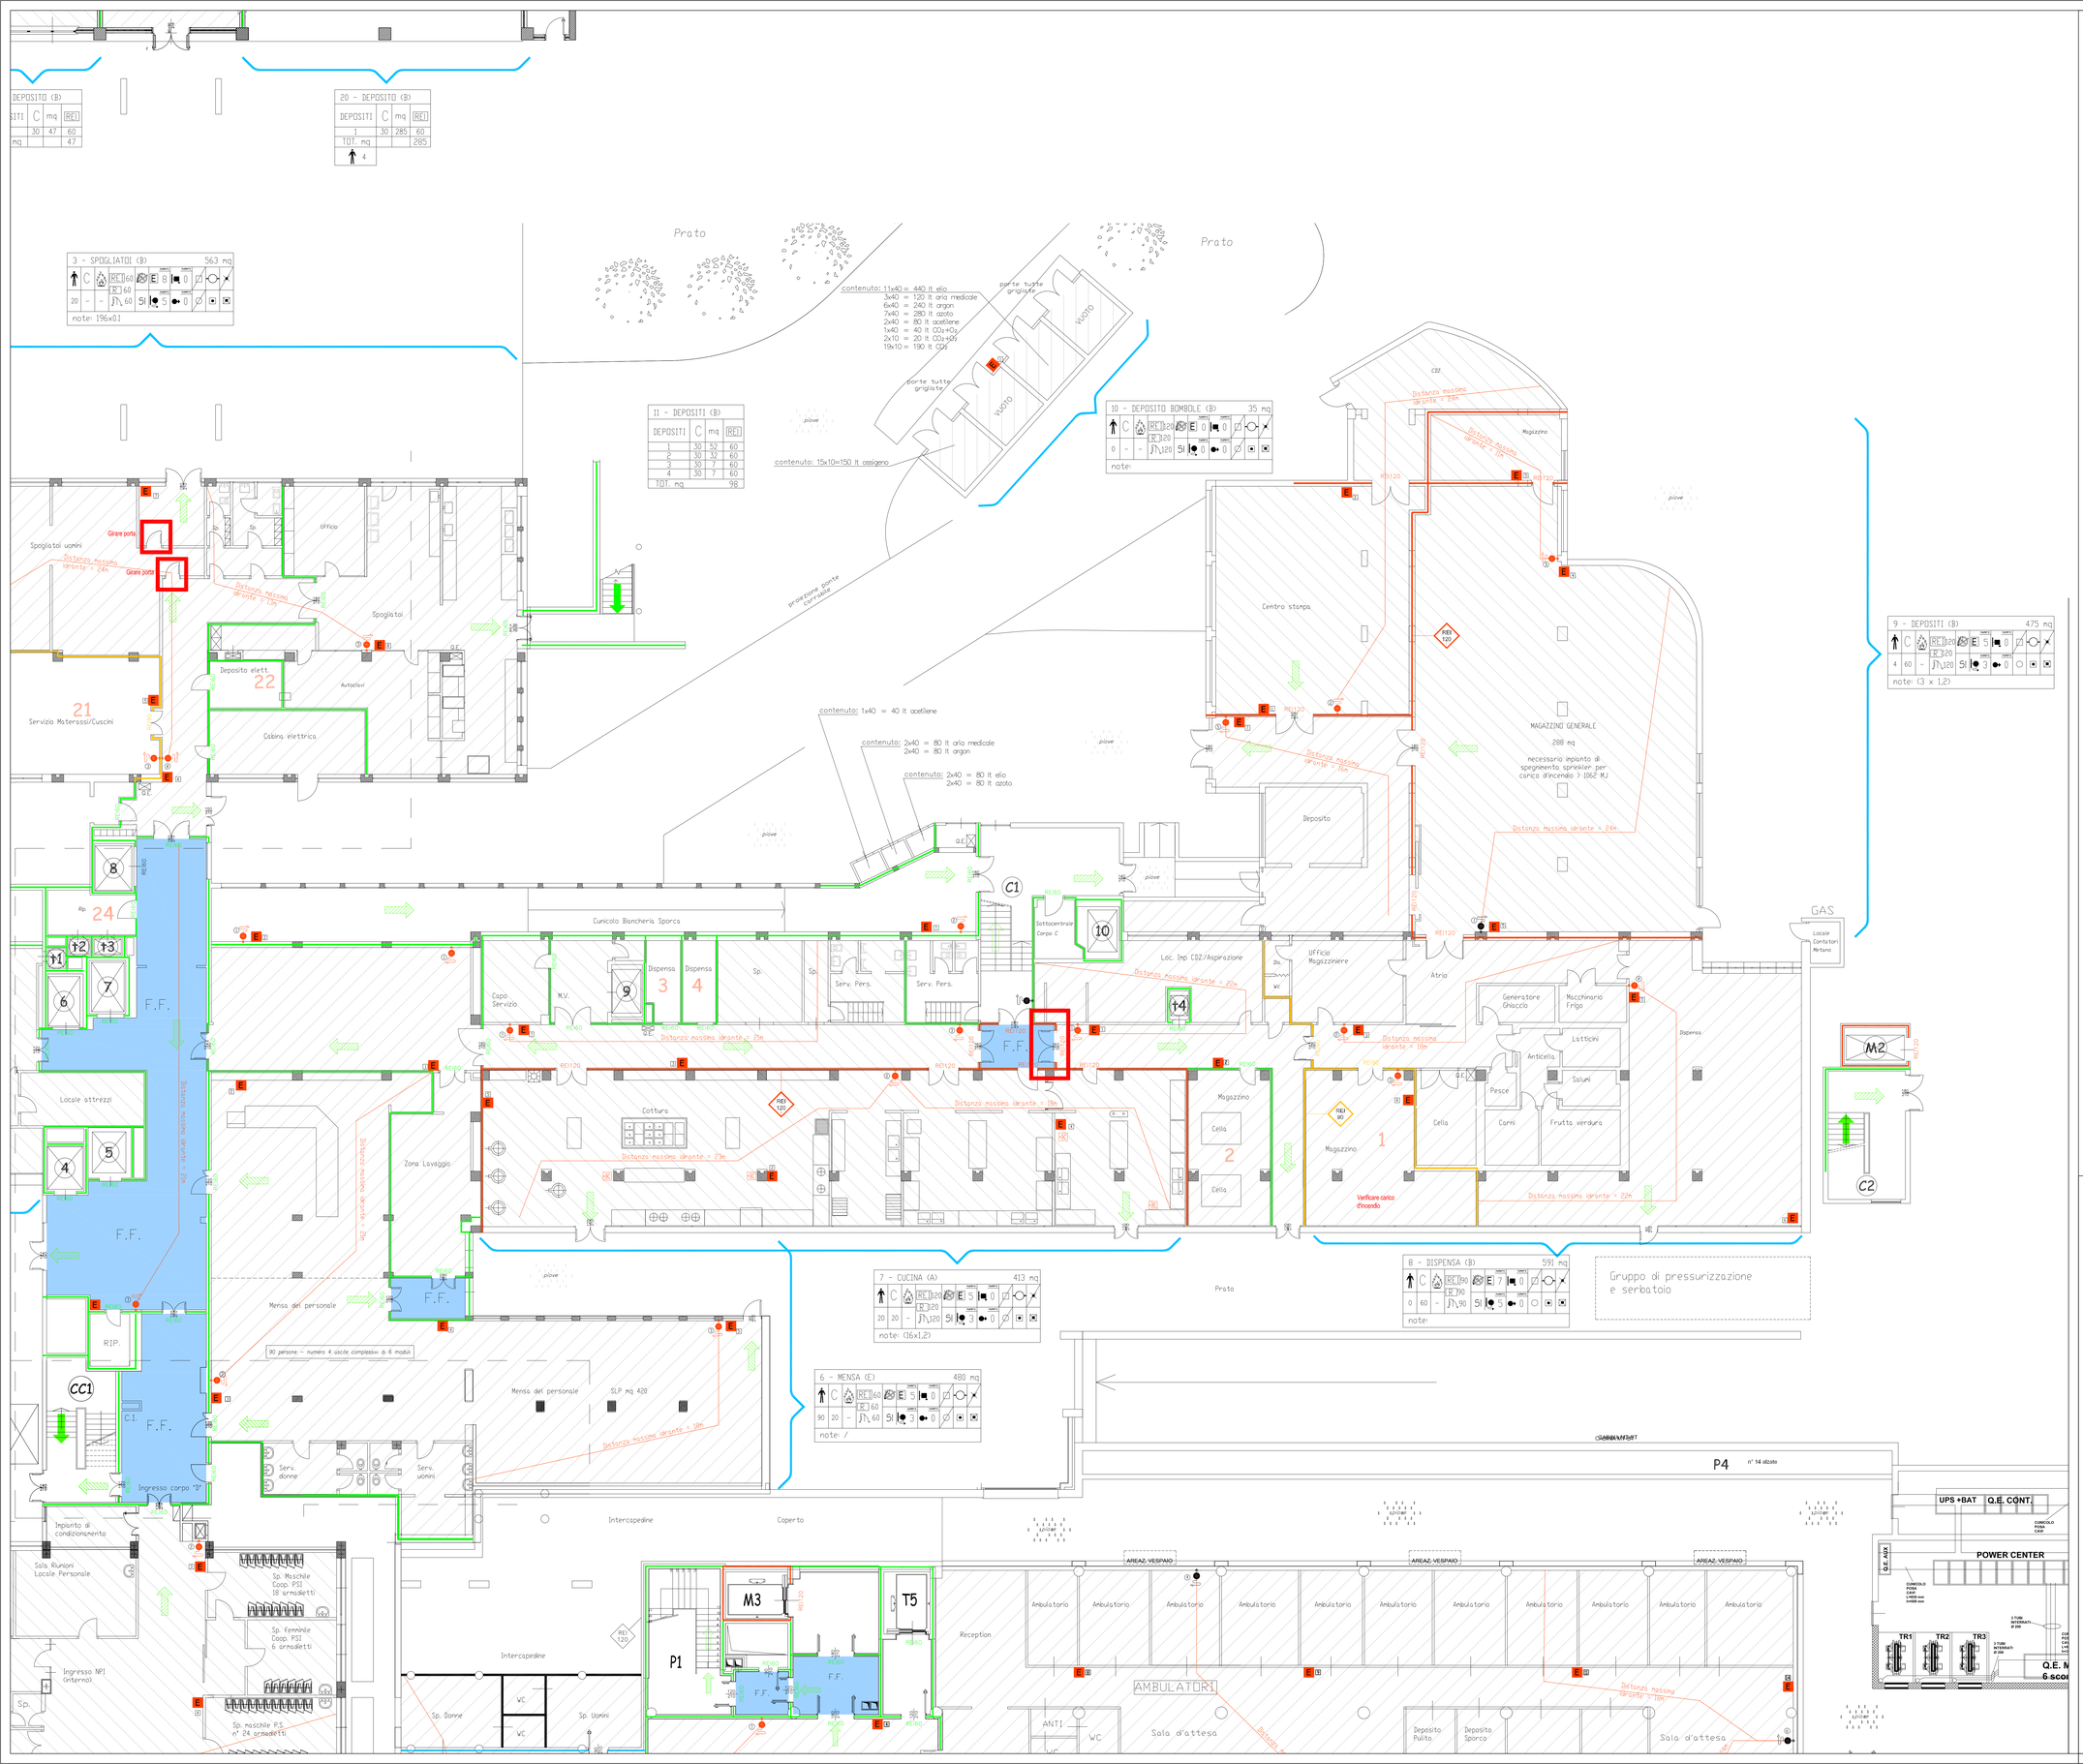

DEPOSITO (B)
DEPOSITI C mq REI
1 30 47 60
TOT. mq 47
20 - DEPOSITO (B)
DEPOSITI C mq REI
1 30 285 60
TOT. mq 285
3 - SPOGLIATOI (B) 563 mq
note: 196x0.1
11 - DEPOSITI (B)
DEPOSITI C mq REI
1 30 52 60
2 30 32 60
3 30 7 60
4 30 7 60
TOT. mq 98
10 - DEPOSITO BOMBOLE (B) 35 mq
note:
9 - DEPOSITI (B) 475 mq
note: (3 x 1,2)
7 - CUCINA (A) 413 mq
note: (16x1,2)
8 - DISPENSA (B) 591 mq
note:
6 - MENSA (E) 480 mq
note: /
Prato
contenuto: 11x40 = 440 lt elio
3x40 = 120 lt aria medicale
6x40 = 240 lt argon
7x40 = 280 lt azoto
2x40 = 80 lt acetilene
1x40 = 40 lt CO2+O2
2x10 = 20 lt CO2+95%
19x10 = 190 lt O2
porte tutte grigliate
VUOTO
contenuto: 15x10=150 lt ossigeno
piove
pensilina porte carrabile
Gruppo di pressurizzazione e serbatoio
Distanza massima idrante = 24m
Distanza massima idrante = 10m
Distanza massima idrante = 15m
Distanza massima idrante = 22m
Distanza massima idrante = 18m
Distanza massima idrante = 23m
Distanza massima idrante = 25m
Distanza massima idrante = 10m
Distanza massima idrante = 16m
Distanza massima idrante = 18m
Distanza massima idrante = 24m
Girare porta
Spogliatoi uomini
Spogliatoi
Ufficio
Deposito elett.
Autoclavi
Cabina elettrica
Servizio Materassi/Cuscini
Cunicolo Biancheria Sporca
Sottocentrale Corpo C
Loc. Imp CDZ/Aspirazione
Ufficio Magazziniere
Atrio
Magazzino
Centro stampa
Deposito
MAGAZZINO GENERALE
288 mq
necessario impianto di spegnimento sprinkler per carico d'incendio > 1062 MJ
Verificare carico d'incendio
Capo Servizio
M.V.
Dispensa
Sp.
Serv. Pers.
Cottura
Zona Lavaggio
Mensa del personale
90 persone – numero 4 uscite complessivo di 6 moduli
SLP mq 428
Serv. donne
Serv. uomini
Locale attrezzi
RIP.
Ingresso corpo "D"
Impianto di condizionamento
Sala Riunioni Locale Personale
Sp. Maschile Coop. PSI 18 armadietti
Sp. Femminile Coop. PSI 6 armadietti
Sp. maschile P.S. n° 24 armadietti
Ingresso NPI (interno)
Intercapedine
Coperto
Cella
Corni
Pesce
Frutta verdura
Latticini
Salumi
Anticella
Generatore Ghiaccio
Macchinario Frigo
Locale Contatori Metano
GAS
Compressori
Essiccatore
Serbatoio
Locale Gruppo Elettrogeno
Cabina Elettrica
Locale Gruppo Antincendio
Locale Gruppo Elettrogeno
Cabina Elettrica
Locale Gruppo Antincendio
Locale Compressori
Locale Essiccatore
Locale Serbato