

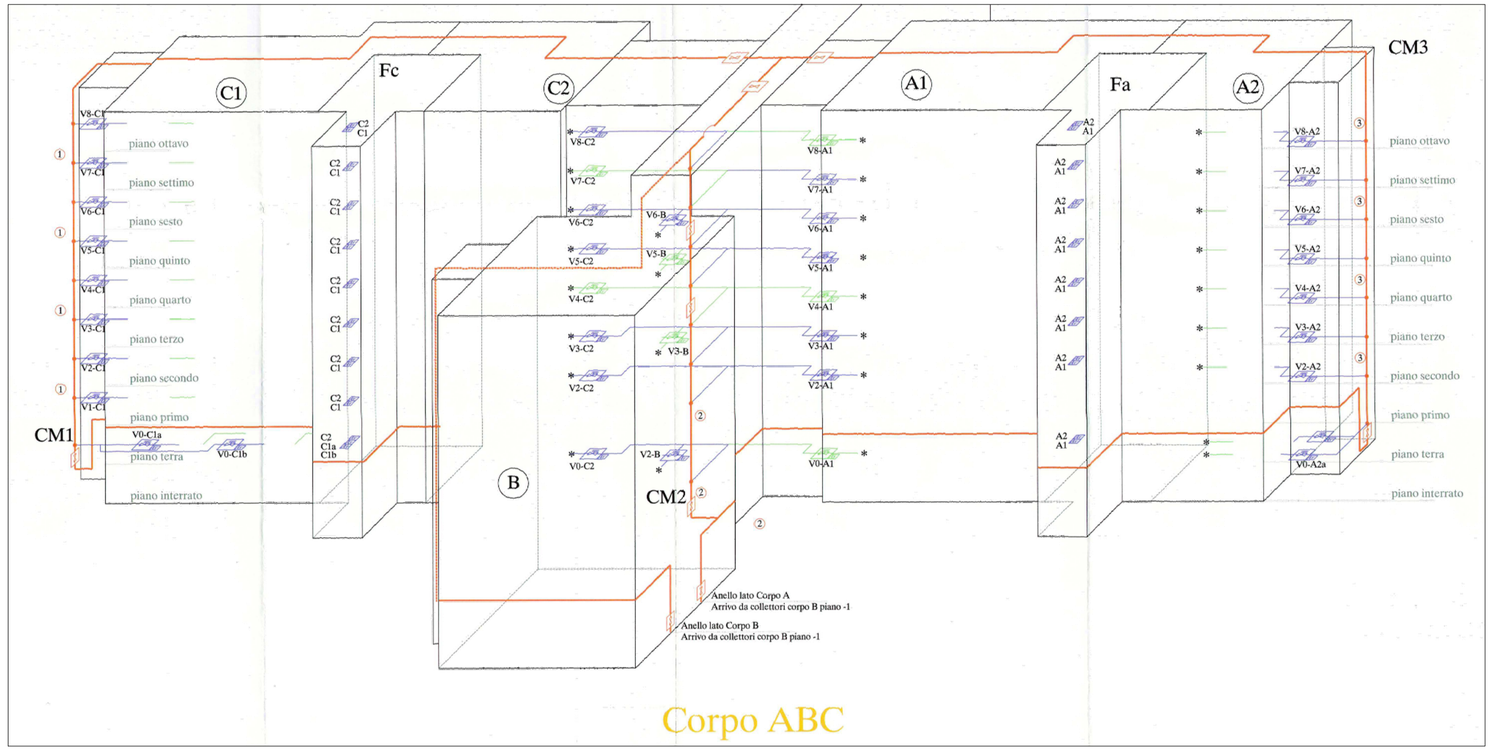


Corpo ABC

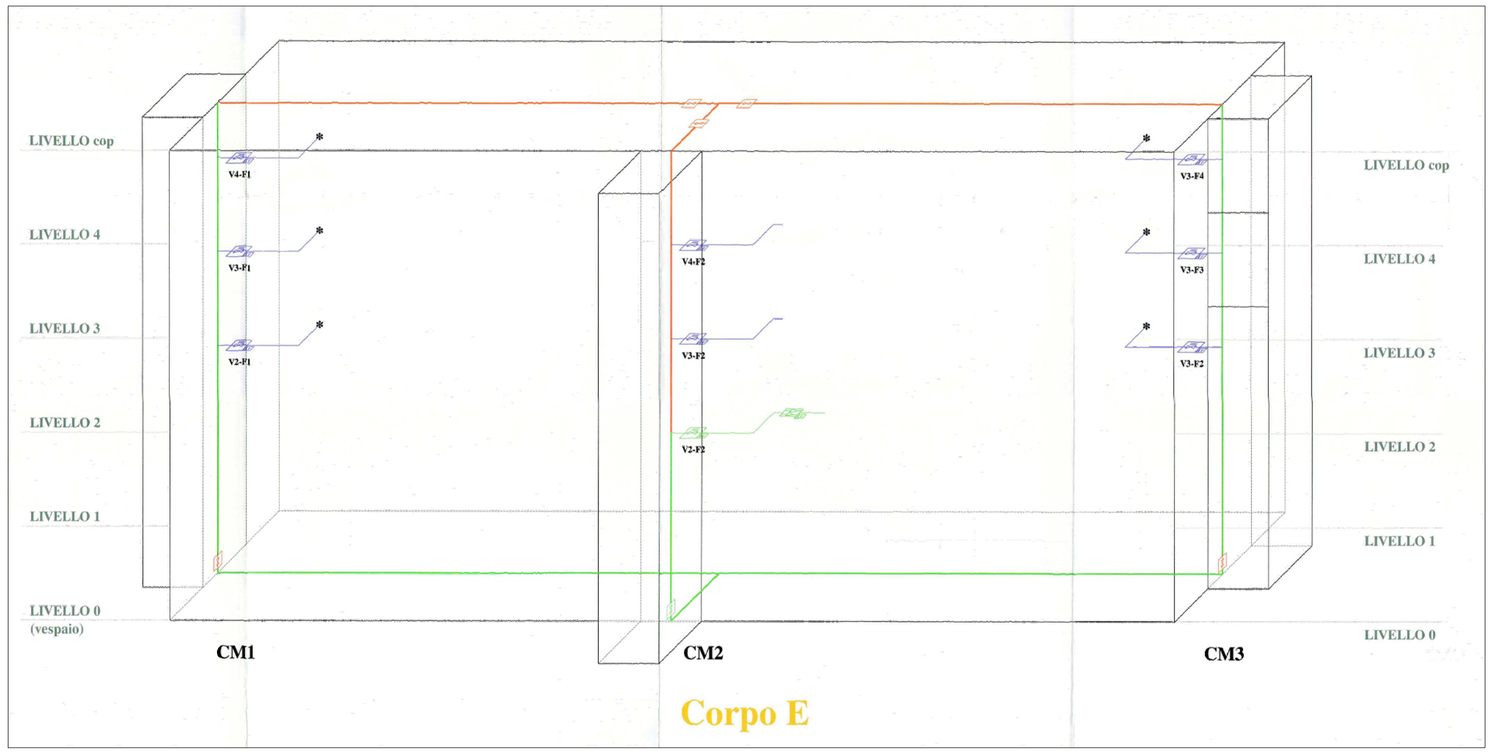

Corpo E

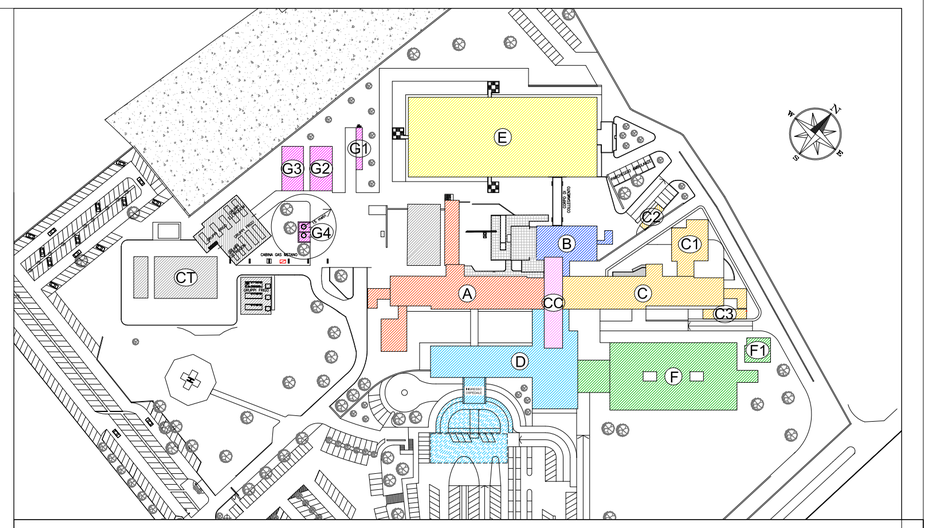

Ospedale di Desio

ASST MONZA

Via Mazzini, 1, 20832 Desio MB

Sistema Socio Sanitario Regione Lombardia ASST Monza

OPERE DI ADEGUAMENTO ANTINCENDIO DEL PRESIDIO OSPEDALIERO DI DESIO – LOTTO 2

COMMITTENTE

direttore generale:
Dott. Matteo Stocco

direttore sanitario:
Dott. Nicola Vincenzo Orfeo


responsabile S.C. Gestione tecnico patrimoniale:
Arch. Luigi G. Rossi

responsabile unico del procedimento:
Ing. Sabrina Piatti

PROGETTISTI:

progetto Prevenzione Incendi
ing. Roberto Taddia

ORDINE DEGLI INGEGNERI DELLA PROVINCIA DI MILANO
DOTT. ING. TADDIA ROBERTO
Sez. A Settori:
a) civile e ambientale
b) industriale
c) dell'informazione
N° A 17832

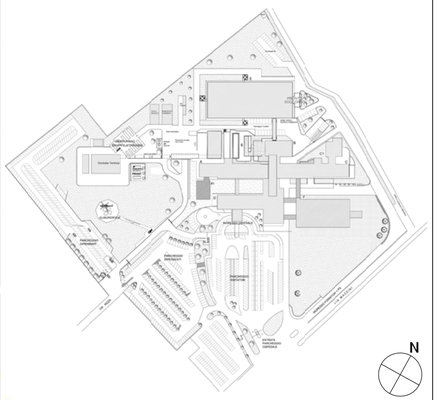

Rev.	Data	Descrizione	Redatto	Controllato
3				
2				
1				
0	01/08/2018	Emissione	AA	RT

capogruppo mandataria:
Progettisti Associati Tecnarc s.r.l.
Milano - Via Lampedusa, 13 - Tel. 02/45490600 Fax 02/45490601

mandanti:
Ing. Matteo Spairani

Ecogis Studio Associato di Geologia

Disegno N.
V-011

Oggetto
PROGETTO PREVENZIONE INCENDI
Pratica VVF

Scala:

Data
01/08/2018

Descrizione
Planimetria generale – gas medicali

Commessa
2018602

Nome file
E8602- V011

A termini di legge il progettista si riserva la proprietà di questo disegno con la proibizione di riprodurlo o trasferilo a terzi senza autorizzazione.