

CORPO E

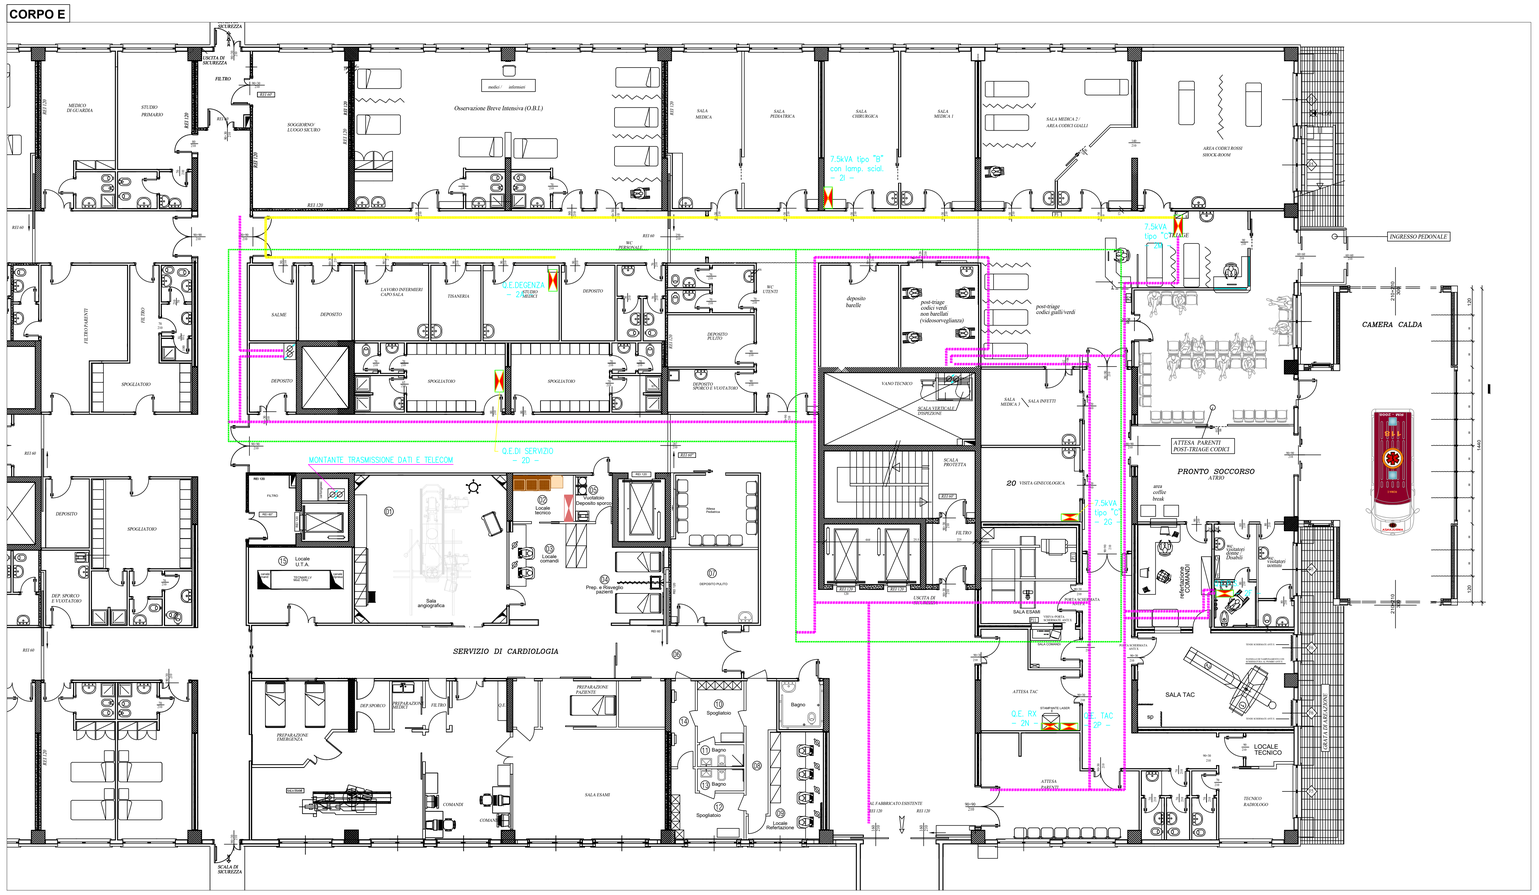

CORPO B

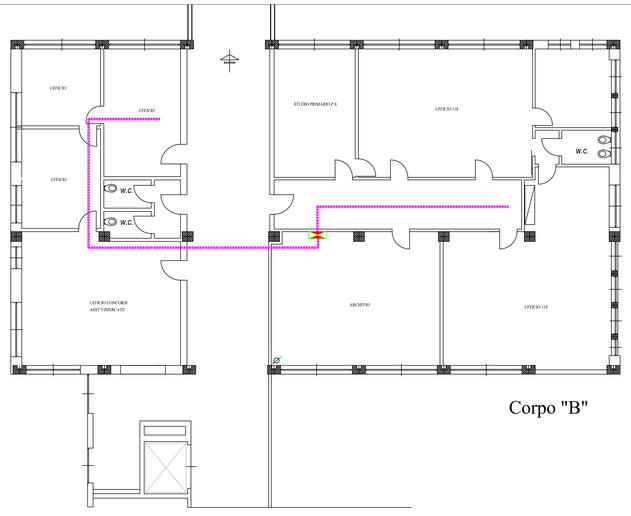

Corpo "B"

LEGENDA

SIMBOLO	DESCRIZIONE
	QUADRO ELETTRICO
	CANALA IN LAMIERA ZINCATA Dim. 200x80mm PER DISTRIBUZIONE LUCE E FM.
	CANALA IN LAMIERA ZINCATA Dim. 100x80mm PER DISTRIBUZIONE LUCE E FM.
	N° 2 CANALE IN LAMIERA ZINCATA Dim. 200x80mm E 150x80mm PER DATI E TELECOM
	MONTANTE

Commitente:

Ospedale di Desio — Sistema Socio Sanitario — Regione Lombardia — ASST Monza

via Pergolesi ,33
20900 Monza (MB)

Oggetto:

AMPLIAMENTO DEL PRONTO SOCCORSO DEL PRESIDIO OSPEDALIERO DI DESIO
Via Mazzini, 20832 Desio (MB)



Direttore generale	Direttore sanitario	RUP- S.C. Gestione Tecnico Patrimoniale	Direttore generale dei lavori	Impresa aggiudicataria
Dr. Mario Nicola Francesco Alparone	Dott.ssa Laura Radice	Dott. Ing. Sabrina Piatti		

Progetto Architettonico	Progetto Strutturale	Progetto Impiantistico	Coor. Sic. in fase di Progettazione
Keller Associati S.r.l. Arch. Sergio Carangelo	Keller Associati S.r.l. Ing. Alberto Farioli	Corbellini S.r.l. Ing. Umberto Corbellini	Corbellini S.r.l. Ing. Umberto Corbellini

R.T.P.

KELLER ASSOCIATI S.r.l.
Via Ingemi, n°84 - 20147 - Milano - Tel./fax 024151049
e_mail: milano@kelleressociati.it

Corbellini srl
Strada 8 n. 6 - Milano, San Felice Tel. 027533344 - fax 027532008
e_mail: info@corbellini.com

Rev	Data	Emesso	Redatto	Controllato	Approvato
0	25.11.19	Emesso per consegna progetto esecutivo	Corbellini	Corbellini	Corbellini
1	27.11.19	Emesso a seguito di verbale di validazione del 26.11.19	Corbellini	Corbellini	Corbellini
2	23.12.19	Emesso a seguito di verbale di validazione del 10.12.19	Corbellini	Corbellini	Corbellini

Progetto esecutivo	Elettrici e speciali	Commessa	Fase / Serie / n° elaborato	Revisione
		281	1.7.01	1
Corpo E e corpo B - Distribuzione elettrica stato di fatto		Scala 1:100	Data 23.12.19	

File: 281_1.7.01 rev 1_23.12.19 - Copia in scala B - Dimensione carta A1 lato.

A TERMINI DI LEGGE IL PRESENTE ELABORATO NON PUO' ESSERE RIPRODOTTO O COMUNICATO A TERZI SENZA EXPRESSA E PREVENTIVA AUTORIZZAZIONE DEL TITOLARE