

CORPO E

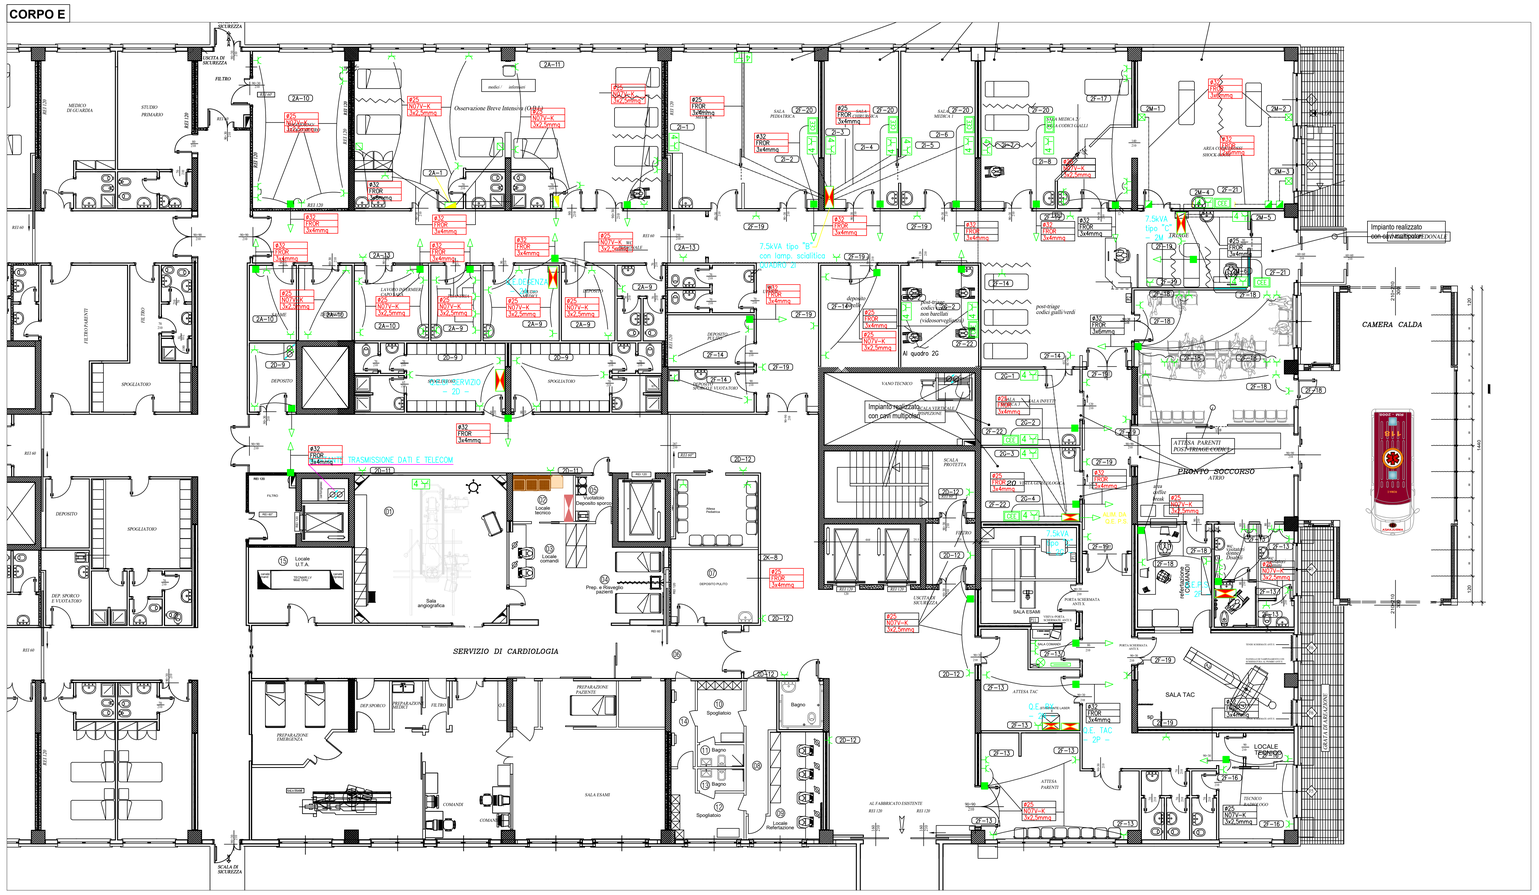

LEGENDA

SIMBOLO	DESCRIZIONE
CEE	PRESA INTERBLOCCATA CON FUSIBILI 2X16A+T
4 V	QUADRETTO MODULARE 12 POSTI COMPOSTO DA 4 PRESE UNEL PROTETTE, CIASCUNA, DA INTERRUTTORE AUTOMATICO MAGNETOTERMICO 2x16A
	PUNTO PRESA CON DUE PRESE BIPASSO 2X10/16A+T
	QUADRO ELETTRICO
	CASSETTA DI DERIVAZIONE DA INCASSO
	ENERGIA NORMALE
	ENERGIA G.E.
	ENERGIA U.P.S.
	CENTRALINO DI CAMERA
	ALIMENTAZIONE TESTA LETTO
5KVA 7,5KVA	QUADRO ELETTRICO CON TRASFORMATORE DI ISOLAMENTO
	ALIMENTAZIONE TRAVE TESTALETTO SOSPESO
	CASSETTA DI ALIMENTAZIONE DA TRASFORMATORE DI ISOLAMENTO
	ALIMENTAZIONE DA CANALINA RIPORTATA SUL DISEGNO IMPIANTO ILLUMINAZIONE

CORPO B

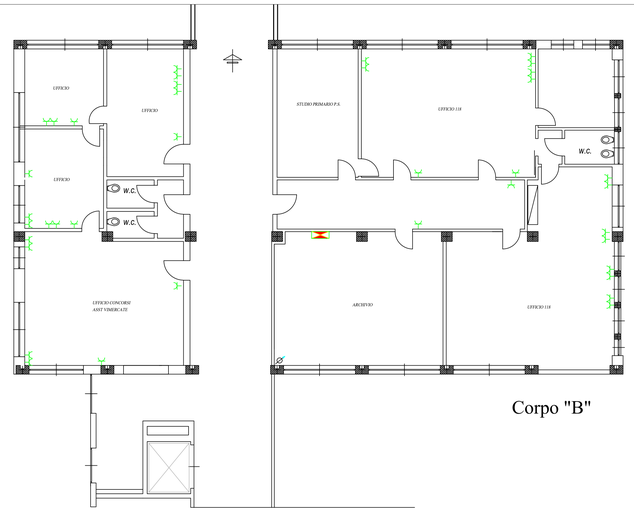

Commitente:

Ospedale di Desio

Sistema Socio Sanitario
Regione Lombardia
ASST Monza

via Pergolesi ,33
20900 Monza (MB)

Oggetto:

AMPLIAMENTO DEL PRONTO SOCCORSO DEL PRESIDIO OSPEDALIERO DI DESIO
Via Mazzini, 20832 Desio (MB)



Direttore generale	Direttore sanitario	RUP- S.C. Gestione Tecnico Patrimoniale	Direttore generale dei lavori	Imprese aggiudicatarie
Dr. Mario Nicola Francesco Alparone	Dott.ssa Laura Radice	Dott. Ing. Sabrina Piatti		

Progetto Architettonico	Progetto Strutturale	Progetto Impiantistico	Coor. Sic. in fase di Progettazione
Keller Associati S.r.l. Arch. Sergio Carangelo	Keller Associati S.r.l. Ing. Alberto Farioli	Corbellini S.r.l. Ing. Umberto Corbellini	Corbellini S.r.l. Ing. Umberto Corbellini

R.T.P.

KELLER ASSOCIATI S.r.l.
Via Ingamo, n°84 - 20147 - Milano - Tel./fax 024151049
e_mail: milano@kellerassociati.it

Corbellini srl
Strada 8 n. 6 - Milano, San Felice Tel. 027533344 - fax 027532008
e_mail: info@corbellini.com

Rev	Data	Emesso	Redatto	Controllato	Approvato
0	25.11.19	Emesso per consegna progetto esecutivo	Corbellini	Corbellini	Corbellini
1	27.11.19	Emesso a seguito di verbale di validazione del 26.11.19	Corbellini	Corbellini	Corbellini
2	23.12.19	Emesso a seguito di verbale di validazione del 10.12.19	Corbellini	Corbellini	Corbellini

Progetto esecutivo | **Elettrici e speciali**

Commessa	Fase / Serie / n° elaborato	Revisione
281	1.7.03	1

Corpo E e corpo B - Impianto di forza motrice stato di fatto

Scala 1:100 | Data 23.12.19

File: 281_1.7.03.rev_1_23.12.19 - Copia in scala 50 disponibile sul Vostro media server di rete

A NORMA DI LEGGE IL PRESENTE ELABORATO NON PUO' ESSERE RIPRODOTTO O COMUNICATO A TERZI SENZA CONSENSO E PREVENTIVA AUTORIZZAZIONE DEL TITOLARE