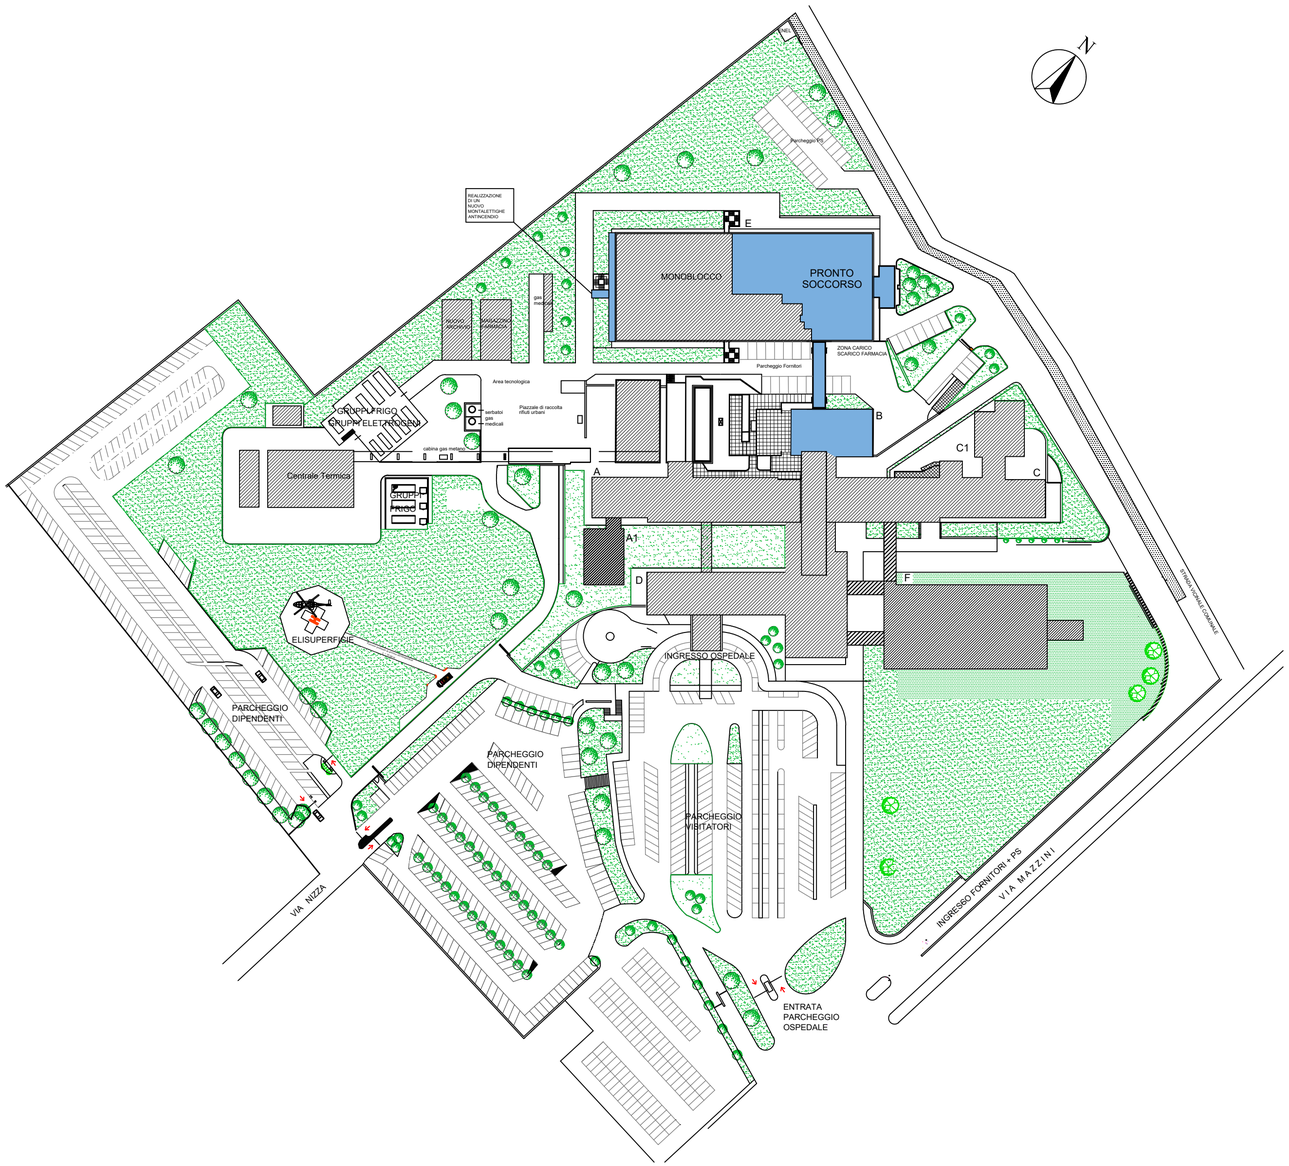


PRESIDIO OSPEDALIERO DI DESIO - PLANIMETRIA GENERALE -
SCALA 1:5.000

Area non oggetto di intervento

Area oggetto di intervento

Commitente:

Ospedale di Desio

Sistema Socio Sanitario
Regione Lombardia
ASST Monza

via Pergolesi ,33
20900 Monza (MB)

Oggetto:

AMPLIAMENTO DEL PRONTO SOCCORSO DEL PRESIDIO OSPEDALIERO DI DESIO
Via Mazzini, 20832 Desio (MB)



Direttore generale	Direttore sanitario	RUP- S.C. Gestione Tecnico Patrimoniale	Direttore generale dei lavori	Imprese aggiudicatarie
Dr. Mario Nicola Francesco Alparone	Dott.ssa Laura Radice	Dott. Ing. Sabrina Piatti		

Progetto Architettonico	Progetto Strutturale	Progetto Impiantistico	Coor. Sic. in fase di Progettazione
Keller Associati S.r.l. Arch. Sergio Carangelo	Keller Associati S.r.l. Ing. Alberto Farioli	Corbellini S.r.l. Ing. Umberto Corbellini Ing. Maurizio Siciliano	Corbellini S.r.l. Ing. Umberto Corbellini

R.T.P.

KELLER ASSOCIATI s.r.l.
Via Inganni, n°84 - 20147 - Milano - Tel./fax 024151049
e_mail: milano@kellerassociati.it

Corbellini srl
Strada 8 n. 6 - Milano, San Felice Tel. 027533344 - fax 027532008
e_mail: info@corbellini.com

Rev	Data	Emesso	Redatto	Controllato	Approvato
0	25.11.19	Emesso per consegna progetto esecutivo	nasole	carangelo	carangelo
1	27.11.19	Emesso a seguito di verbale di validazione del 26.11.19	nasole	carangelo	carangelo
2	23.12.19	Emesso a seguito di verbale di validazione del 10.12.19	nasole	Carangelo	Carangelo

Progetto esecutivo	**Architettonico**	**281**	**4.1.01**	**2**
Planimetria generale presidio ospedaliero aree oggetto di intervento		Scala **1:500**	Data **23.12.19**	
		File: 281_4.1.01 rev 2 _23.12.19- Planimetria generale		

A NORMA DI LEGGE IL PRESENTE ELABORATO NON PUO' ESSERE RIPRODOTTO O COMUNICATO A TERZI SENZA ESPRESSA E PREVENTIVA AUTORIZZAZIONE DEL TITOLARE