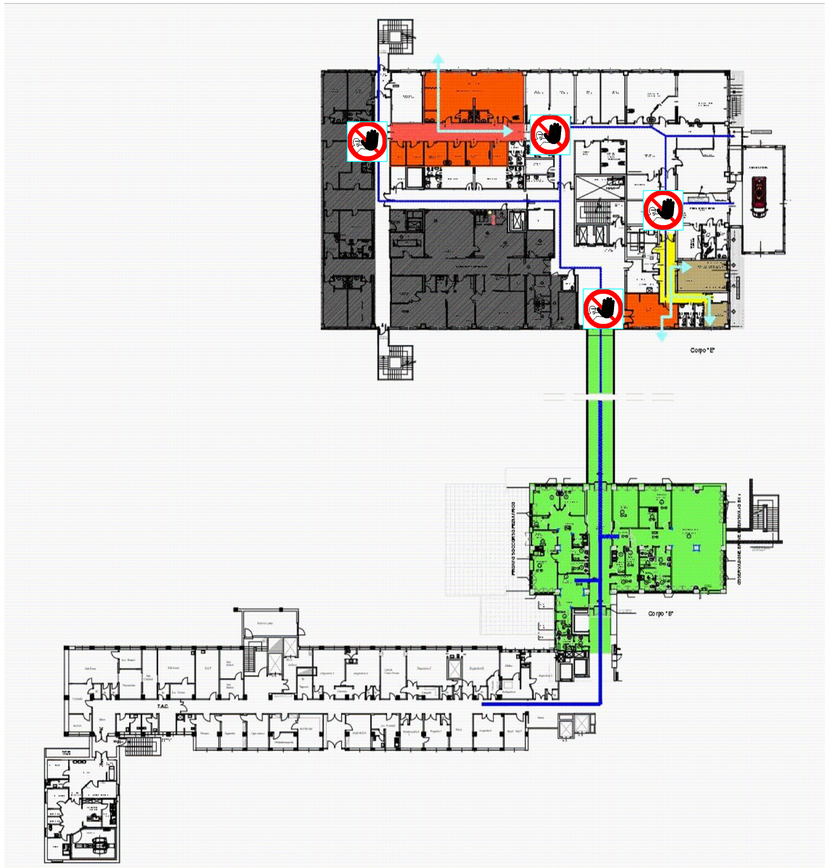


FASE 2.1
INTERVENTO CORPO E: STUDIO COLLOQUI, TISANERIA, LAVORO INFERMIERI, DEPOSITO E SAMLE

DELIMITAZIONE DELLA ZONA DI INTERVENTO
IN VERDE I PERCORSI UTENTI E MEDICI
IN ROSSO PERCORSO CANTIERE
NELLA ZONA BLU DEVE ESSERE PRESENTE UN PREPOSTO

E' REALIZZATO IL NUOVO QUADRO ELETTRICO DI PIANO ED E' POSATA LA CANALINA FINO ALLA ZONA LOCALE TAC CON I CAVI PER LE PROSSIME FASI. I CAVI SARANNO LASCIATI FUORI TENSIONE.

I NUOVI COMPONENTI DI CAMPO DELL'IMPIANTO DI RIVELAZIONE INCENDIO SONO COLLEGATI AL LOOP 2 DELLA CENTRALE DI RIVELAZIONE INCENDIO NUOVA, ISTALLATA NELLA FASE 1
I NUOVI DIFFUSORI SONORI DELL'IMPIANTO EVAC SONO COLLEGATI AGLI AMPLIFICATORI DELLA NUOVA CENTRALE EVAC ISTALLATA NELLA FASE 1
SI POSA IL NUOVO QUADRO DATI NEL LOCALE TECNICO, DA CUI SI DERIVANO I CAVI PER LE NUOVE PRESE DATI (RETE ITC, FONIA, MONITORAGGIO)

SI REALIZZA L'IMPIANTO DI CHIAMATA INFERMIERI, L'IMPIANTO DI CHIAMATA PAZIENTI DALLA SALA ATTESA, L'IMPIANTO INTERFONO.

AL TERMINE DELLA FASE 2 DOVRANNO ESSERE CONSEGNATE LE DICHIARAZIONI DI CONFORMITA' DEGLI IMPIANTI FINORA REALIZZATI, CORREDATE DI: AS BUILT, PROVE E COLLAUDI SULLE PARTI REALIZZATE, PIANI DI MANUTENZIONE

FASE 2.2
INTERVENTO CORPO E: RADIOLOGIA, ECOGRAFIA

TERMINATI I LAVORI NELLA ZONA TAC, SI RIAPRE IL CORRIDOIO COSI' DA CONSENTIRE IL PASSAGGIO DEGLI UTENTI. CONTEMPORANEAMENTE SI CONCLUDONO I LAVORI DELL'IMPIANTO MECCANICO DELLA ZONA IL ALTO CON IL COLLEGAMENTO DELL'IMPIANTO NUOVO AL MONTANTE DELL'IMPIANTO VECCHIO: TALE LAVORAZIONE OCCUPA LA PORZIONE DI CORRIDOIO IN ROSSO.



IN VERDE LA ZONA DA ATTIVARE AL TERMINE DELLA FASE 2

Commitente:
Ospedale di Desio
Sistema Socio Sanitario
Regione Lombardia
ASST Monza
via Pergolesi ,33
20900 Monza (MB)

Oggetto:
AMPLIAMENTO DEL PRONTO SOCCORSO DEL PRESIDIO OSPEDALIERO DI DESIO
Via Mazzini, 20832 Desio (MB)



Direttore generale	Direttore sanitario	RUP- S.C. Gestione Tecnico Patrimoniale	Direttore generale dei lavori	Imprese aggiudicatarie
Dr. Mario Nicola Francesco Alparone	Dott.ssa Laura Radice	Dott. Ing. Sabrina Piatti		

Progetto Architettonico	Progetto Strutturale	Progetto Impiantistico	Coor. Sic. in fase di Progettazione
Keller Associati S.r.l. Arch. Sergio Carangelo	Keller Associati S.r.l. Ing. Alberto Farioli	Corbellini S.r.l. Ing. Umberto Corbellini	Corbellini S.r.l. Ing. Umberto Corbellini

R.T.P.
KELLER ASSOCIATI s.r.l.
Via Inganni, n°84 - 20147 - Milano - Tel./fax 024151049
e_mail: milano@kellerassociati.it

Corbellini srl
Strada 8 n. 6 - Milano, San Felice Tel. 027533344 - fax 027532008
e_mail: info@corbellini.com

Rev	Data	Emesso	Redatto	Controllato	Approvato
0	25.11.19	Emesso per consegna progetto esecutivo	Corbellini	Corbellini	Corbellini
1	27.11.19	Emesso a seguito di verbale di validazione del 26.11.19	Corbellini	Corbellini	Corbellini
2	23.12.19	Emesso a seguito di verbale di validazione del 10.12.19	Corbellini	Corbellini	Corbellini

Progetto esecutivo | **Sicurezza**

Commessa	Fase / Serie / n° elaborato	Revisione
281	4.11.01	2

Allegato 2

Scala 1:100 | Data 23.12.19

File: 281_4.11.01rev 2 _23.12.19 - Allegato 2

A NORMA DI LEGGE IL PRESENTE ELABORATO NON PUO' ESSERE RIPRODOTTO O COMUNICATO A TERZI SENZA ESPRESSA E PREVENTIVA AUTORIZZAZIONE DEL TITOLARE