
PIANTA TERZO IMPALCATO
SCALA 1:50

TIPOLOGIA DI SOLAIO S1

Solaio S1 – Soletta piena c.a. Sp.15 cm
Rete Elettrosaldata Sup./Inf. 1+1ø12/20x20
Imposta solaio quota +855 cm
- Peso proprio
- Carico Permanente 2,5 kN/m²
- Carico Variabile 5,0 kN/m²

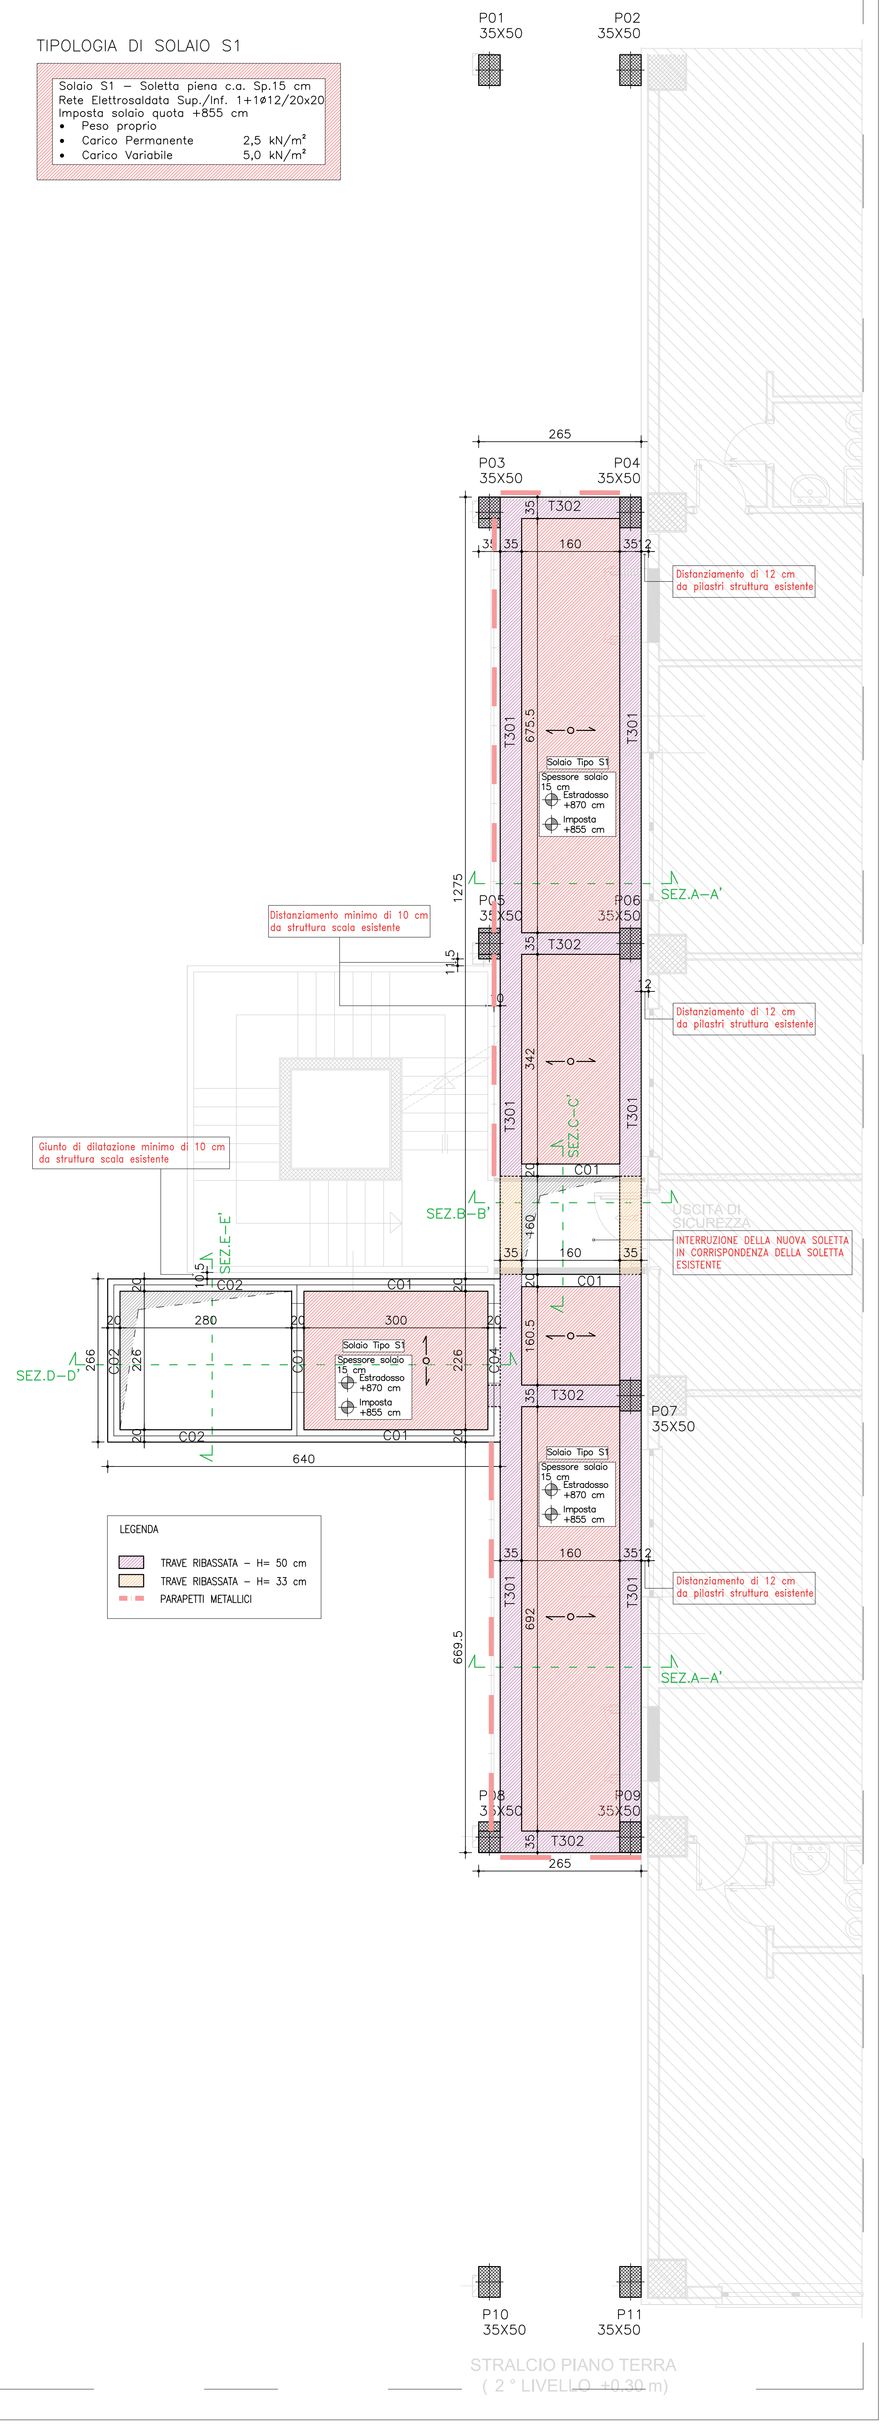


STRALCIO PIANO TERRA
(2 ° LIVELLO +0.30 m)

PIANTA SECONDO IMPALCATO
SCALA 1:50

TIPOLOGIA DI SOLAIO S1

Solaio S1 – Soletta piena c.a. Sp.15 cm
Rete Elettrosaldata Sup./Inf. 1+1ø12/20x20
Imposta solaio quota +435 cm
- Peso proprio
- Carico Permanente 2,5 kN/m²
- Carico Variabile 5,0 kN/m²

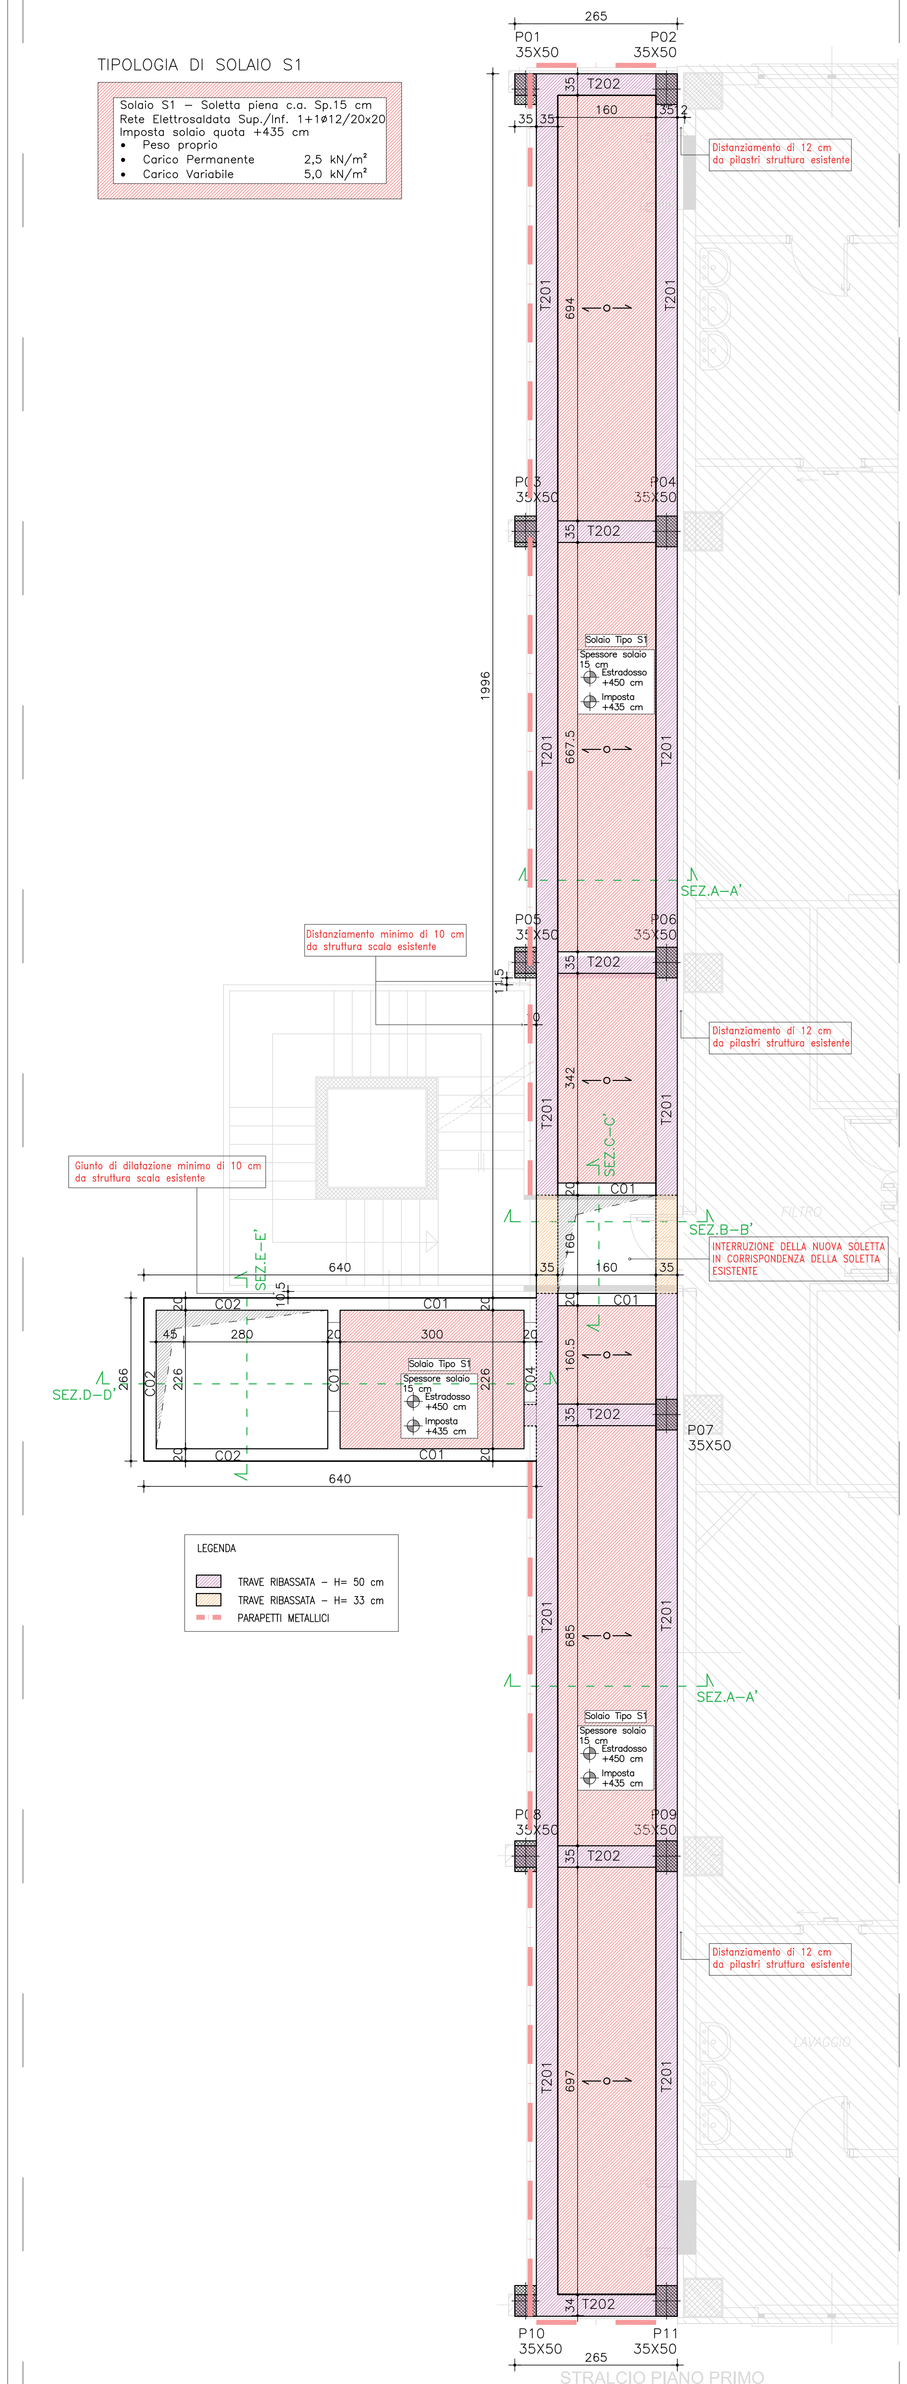


STRALCIO PIANO PRIMO
(3 ° LIVELLO +4.50 m)

PIANTA PRIMO IMPALCATO
SCALA 1:50

TIPOLOGIA DI SOLAIO S1

Solaio S1 – Soletta piena c.a. Sp.15 cm
Rete Elettrosaldata Sup./Inf. 1+1ø12/20x20
Imposta solaio quota +15 cm
- Peso proprio
- Carico Permanente 2,5 kN/m²
- Carico Variabile 5,0 kN/m²

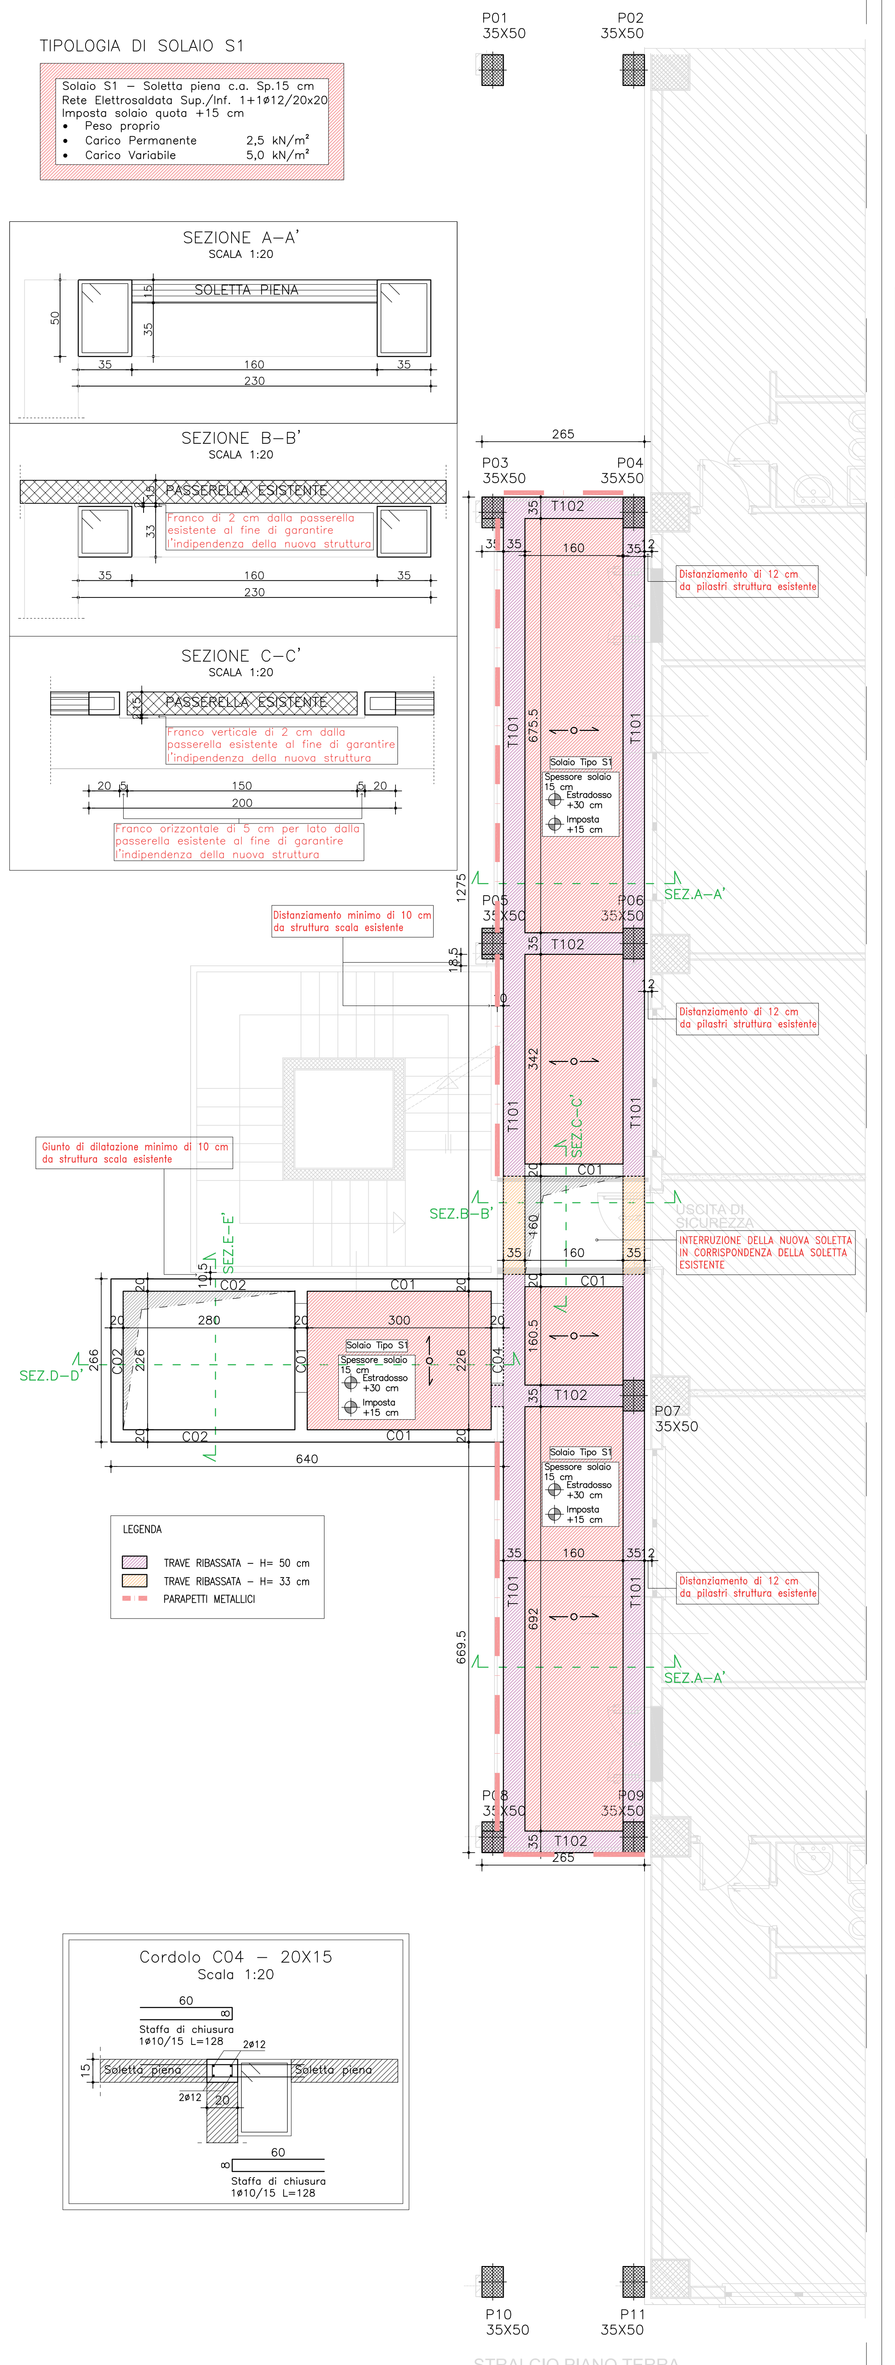


STRALCIO PIANO TERRA
(2 ° LIVELLO +0.30 m)

SEZIONE A–A'
SCALA 1:20


SEZIONE B–B'
SCALA 1:20

SEZIONE C–C'
SCALA 1:20


PIANTA TERZO IMPALCATO (COPERTURA)
SCALA 1:50

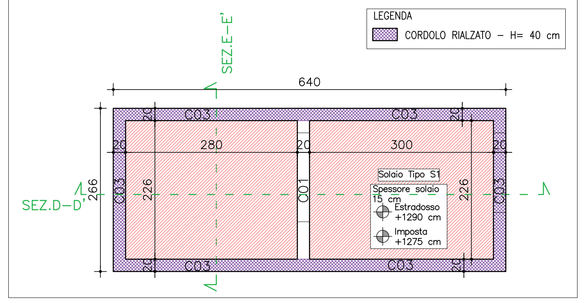


Cordolo C01 – 20X15
Scala 1:20

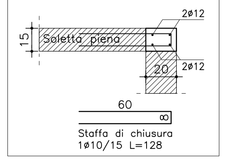

Cordolo C02 – 20X15
Scala 1:20

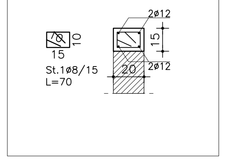

Cordolo C03 – 20X40
Scala 1:20

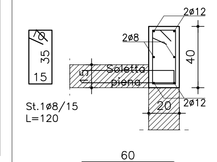

Cordolo C04 – 20X15
Scala 1:20

PRESCRIZIONI SUI MATERIALI - CLS

CALCESTRUZZO MAGRO di sottostruttura
- CLASSE DI RESISTENZA C 12/15 (Rck 15 mpA)
- DIAMETRO MASSIMO DELL'INERTE 31,5 mm

CALCESTRUZZO per FONDAZIONI (platee e fondazioni in genere)
- CLASSE DI RESISTENZA C30/37 (Rck 37 MPa)
- CLASSE DI CONSISTENZA S4 (UNI-EN 206-1 / UNI 11104)
- CLASSE DI ESPOSIZIONE XC3 (UNI-EN 206-1 / UNI 11104)
- DIAMETRO MASSIMO DELL'INERTE 25 mm

CALCESTRUZZO per MURI, PILASTRI, TRAVI e SOLETTE
- CLASSE DI RESISTENZA C25/30 (Rck 30 MPa)
- CLASSE DI CONSISTENZA S4 (UNI-EN 206-1 / UNI 11104)
- CLASSE DI ESPOSIZIONE XC2 (UNI-EN 206-1 / UNI 11104)
- DIAMETRO MASSIMO DELL'INERTE 20mm


ACCIAIO per BARRE ad ADERENZA MIGLIORATA
- TIPO B450C

ACCIAIO per RETI e TRALICCI ELETTROSALDATI
- TIPO (per diametri 6 ≤ Ø ≤ 16) B450C
- TIPO (per diametri 5 ≤ Ø ≤ 10) B450A

PRESCRIZIONI GENERALI

salvo diversa indicazione

- N.B. LE STAFFE E I GANCI DEVONO ESSERE CHIUSI A 135°

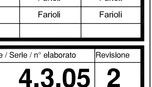

- COPRIFERRO NETTO c=40 mm per platee e fondazioni a contatto col terreno
  c=35 mm per classi di esposizione XC2 - XC3
  c=25 mm per classi di esposizione XC1
- SOVRAPPOSIZIONE MINIMA FERRI D'ARMATURA 50 diametri
- SOVRAPPOSIZIONE MINIMA RETI E.S. 2 maglie
- Sarà cura della D.L. stabilire le modalità dei getti
- L'impresa deve avvisare la D.L. almeno 2 gg. primo dell'inizio di ogni getto
- Ogni fornitura di calcestruzzo dovrà essere accompagnata da una "bolletta" su cui sarà indicata la composizione esatta della miscela ed il quantitativo trasportato, comprensivo del peso
- Tutte le forniture di acciaio devono essere accompagnate dall'attestato di qualificazione
- La realizzazione delle tramezzature dovrà avvenire partendo dal piano più alto

TUTTE LE MISURE DEL PRESENTE ELABORATO DEVONO ESSERE PREVENTIVAMENTE VERIFICATE IN SITO DALL'IMPRESA

OGNI DIFFORMITA' RISCONTRATA DEVE ESSERE TEMPESTIVAMENTE COMUNICATA ALLA DIREZIONE LAVORI


ACCIAIO per BARRE ad ADERENZA MIGLIORATA

- TIPO B450C
  limite di snervamento: fy ≥ 450 MPa
  limite di rottura: ft ≥ 540 MPa



LUNGHEZZA DI SOVRAPPOSIZIONE DEI FERRI		DIAMETRI MINIMI DEI MANDRINI*		
			dm (mm)	dm2 (mm)
Ø 8.....40 cm	La distanza tra i ferri	Ø 8	40	100
Ø 10.....50 cm	che si sovrappongono	Ø 10	40	120
Ø 12.....60 cm	deve rispettare:	Ø 12	50	140
Ø 16.....80 cm		Ø 16	80	190
Ø 20.....100 cm	L	Ø 20	160	240
Ø 26.....130 cm	Ø < L < 4Ø	Ø 26	260	-
Ø 30.....150 cm		Ø 30	300	-

* PIEGAMENTO A 90° E SUCCESSIVO RADDRIZZAMENTO SENZA CRICCHE

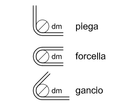

Committente:
Ospedale di Desio
Sistema Socio Sanitario Regione Lombardia ASST Monza
via Pergolesi ,33
20900 Monza (MB)

Oggetto:
AMPLIAMENTO DEL PRONTO SOCCORSO DEL PRESIDIO OSPEDALIERO DI DESIO
Via Mazzini, 20832 Desio (MB)



Direttore generale	Direttore sanitario	RUP- S.C. Gestione Tecnico Patrimoniale	Direttore generale dei lavori	Impresa aggiudicataria
Dr. Mario Nicola Francesco Alparone	Dott.ssa Laura Radice	Dott. Ing. Sabrina Platti		

Progetto Architettonico	Progetto Strutturale	Progetto Impiantistico	Coor. Sic. In fase di Progettazione
Keller Associati S.r.l. Arch. Sergio Carangelo	Keller Associati S.r.l. Ing. Alberto Farioli	Corbellini S.r.l. Ing. Umberto Corbellini	Corbellini S.r.l. Ing. Umberto Corbellini

R.T.P.
KELLER ASSOCIATI S.r.l.
Via Ingarsi, n°54 – 20147 – Milano - Tel./fax 024151049
e_mail: milano@kelleressociati.it

Corbellini srl
Strada 6 n. 8 – Milano, San Felice Tel. 027533344 - fax 027532008
e_mail: info@corbellini.com

Rev	Data	Emesso	Redatto	Controllato	Approvato
0	25.11.19	Emesso per consegna progetto esecutivo	Fenu	Farioli	Farioli
1	27.11.19	Emesso a seguito di verbale di validazione del 26.11.2019	Fenu	Farioli	Farioli
2	23.12.19	Emesso a seguito di verbale di validazione del 10.12.2019	Fenu	Farioli	Farioli

Progetto esecutivo	Strutture	Commessa	Fase / Serie / n° elaborato	Revisione
		281	4.3.05	2
Corpo E - Nuovo vano montalettighe e passerelle - Piante Impalcati di piano		Scala 1:20-1:50	Data 23.12.19	
		File: 281_4.3.05 rev 2_23.12.19	Corpo E Nuovo vano montalettighe e passerelle - Piante Impalcati di piano	

A NORMA DI LEGGE L'ARCHIVIO E L'ARCHIVISTA NON PUO' ESSERE IMPADRONITO O COMUNICATO A TERZI SENZA ESPRESSA E PREVENTIVA AUTORIZZAZIONE DEL TITOLARE