

VISTA PROSPETTICA PARAPETTI
Scala 1:50

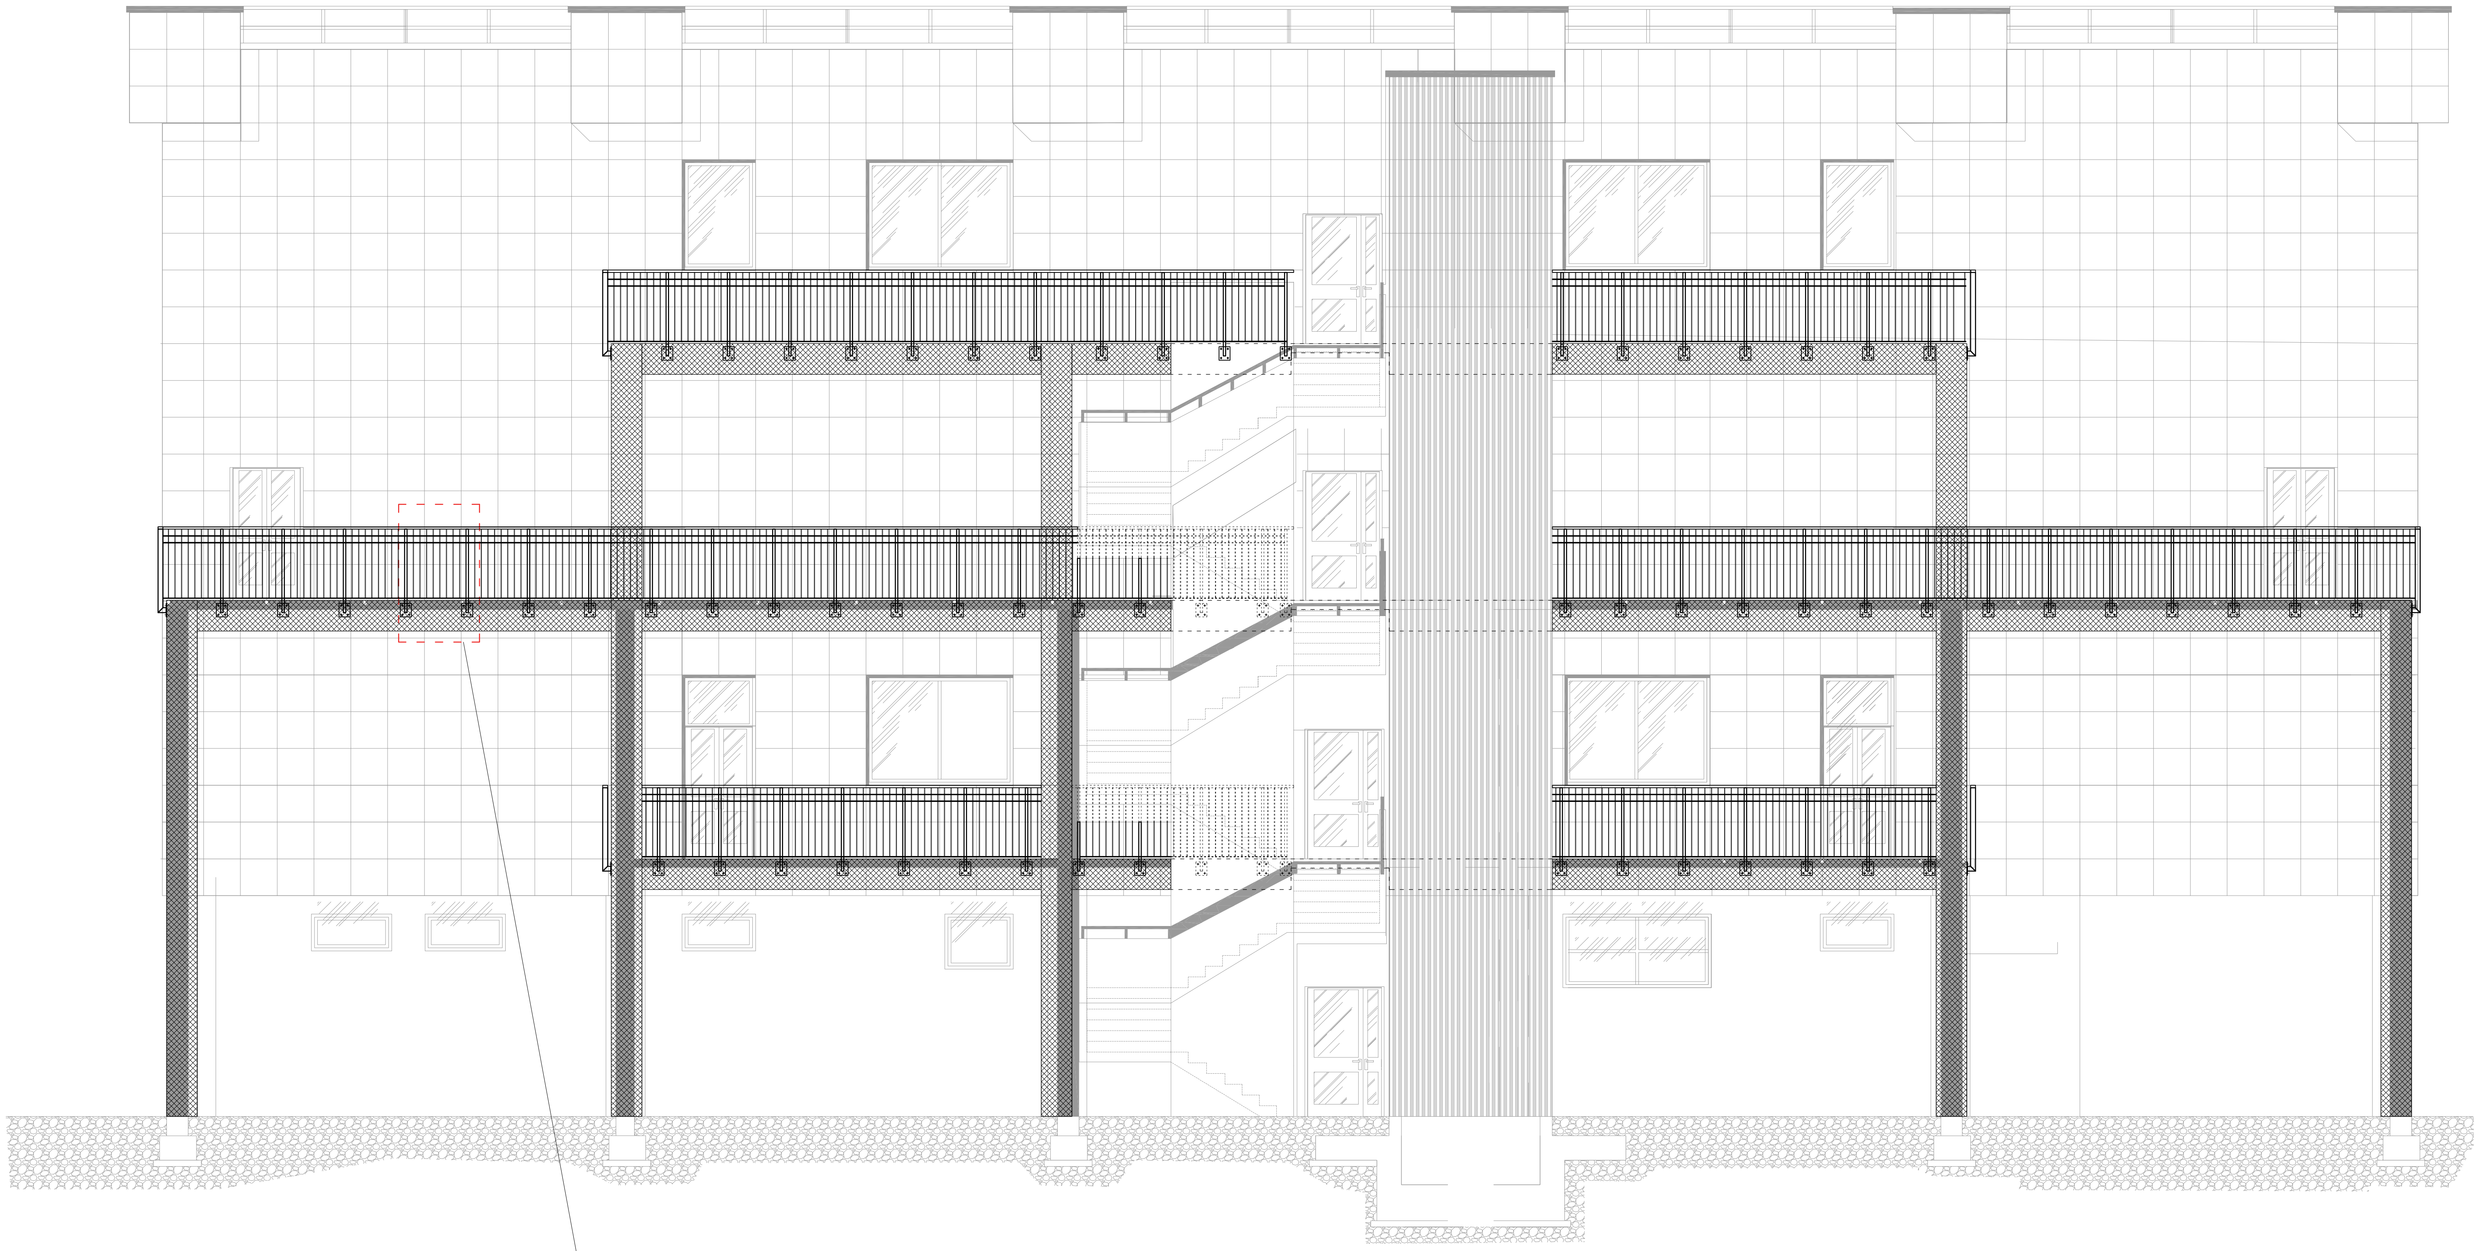


PROSPETTO OVEST


PRESIDIO OSPEDALIERO DI DESIO – KEYPLAN

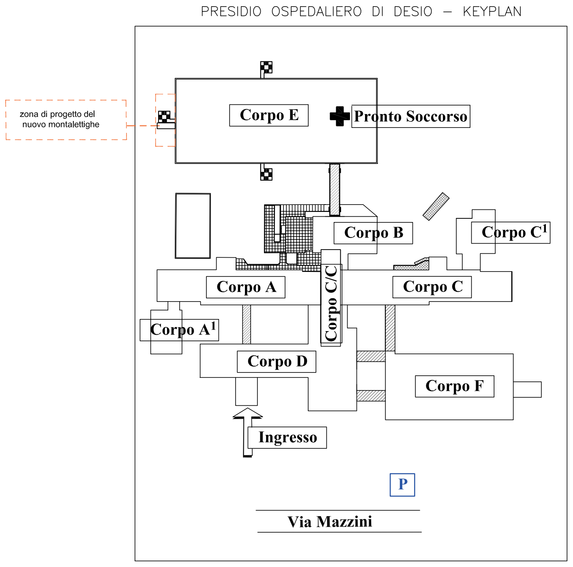

DETTAGLIO TIPO PARAPETTO
(H=1,20 m)
Scala 1:10

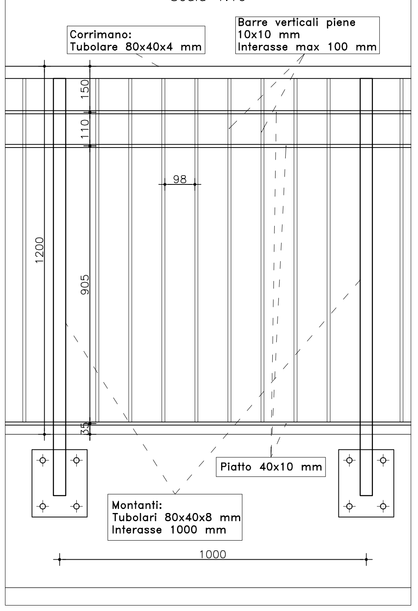

DETTAGLIO TIPO COLLEGAMENTO MONTANTE–TRAVE
Scala 1:5

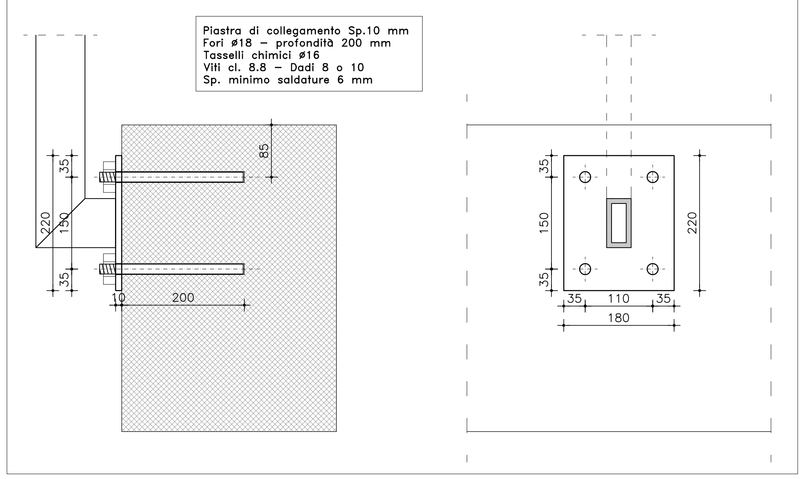

PRESCRIZIONI SUI MATERIALI - ACCIAIO

ACCIAIO PER CARPENTERIE (ACCIAIO ZINCATO)

- CLASSE — S 275 JR conforme a D.M. 17/01/2018
- CARICO DI SNERVAMENTO — f_{yk} > 275 MPa
- CARICO A ROTTURA — f_{tk} > 430 MPa
- RESILIENZA KV MINIMA per spessori fino a 100 mm — 27J a 0°C per acciaio J0

BULLONI - DADI - ROSETTE

CONFORMI AL § 11.3.4.6 DEL D.M. 17/01/2018


SALDATURE - ELETTRODI

- Se non diversamente specificato, tutte le saldature si intendono continue, a completa penetrazione, di livello C secondo UNI EN ISO 5817
- ELETTRODI: conformi alla UNI 2560, con caratteristiche equivalenti o migliori delle corrispondenti caratteristiche delle parti collegate

SALDATURE ANGOLARI TIPICHE

Se non diversamente specificato, le saldature a cordone d'angolo si intendono continue, con sezione di gola a > 0,7 x t2
(vedere figura)
Saldatura minima a = 5 mm

$t_2 < t_1$

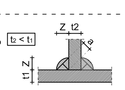

REGOLE PRATICHE DI ESECUZIONE

Si adottano le regole contenute nel D.M 17/01/2018

Commitente:
Ospedale di Desio
Sistema Socio Sanitario
Regione Lombardia
ASST Monza
via Pergolesi ,33
20900 Monza (MB)

Oggetto:
AMPLIAMENTO DEL PRONTO SOCCORSO DEL PRESIDIO OSPEDALIERO DI DESIO
Via Mazzini, 20832 Desio (MB)



Direttore generale	Direttore sanitario	RUP- S.C. Gestione Tecnico Patrimoniale	Direttore generale dei lavori	Imprese aggiudicatarie
Dr. Mario Nicola Francesco Alparone	Dott.ssa Laura Radice	Dott. Ing. Sabrina Piatti		

Progetto Architettonico	Progetto Strutturale	Progetto Impiantistico	Coor. Sic. in fase di Progettazione
Keller Associati S.r.l. Arch. Sergio Carangelo	Keller Associati S.r.l. Ing. Alberto Farioli	Corbellini S.r.l. Ing. Umberto Corbellini	Corbellini S.r.l. Ing. Umberto Corbellini

R.T.P.

KELLER ASSOCIATI S.r.l.
Via Ingarani, n°84 - 20147 - Milano - Tel./fax 024151049
e_mail: milano@kellerassociati.it

Corbellini srl
Strada 8 n. 6 - Milano, San Felice Tel. 027533344 - fax 027532008
e_mail: info@corbellini.com

Rev	Data	Emesso	Redatto	Controllato	Approvato
0	25.11.19	Emesso per consegna progetto esecutivo	Fenu	Farioli	Farioli
1	27.11.19	Emesso a seguito di verbale di validazione del 26.11.2019	Fenu	Farioli	Farioli
2	23.12.19	Emesso a seguito di verbale di validazione del 10.12.2019	Fenu	Farioli	Farioli

Progetto esecutivo | **Strutture**

Corpo E - Nuovo vano montalettighe e passerelle - Carpenteria metallica parapetti

Commessa	Fase / Serie / n° elaborato	Revisione
281	4.3.07	2
Scala 1:20-1:50	Data 23.12.19	

File: 281_4.3.07 rev 2 _23.12.19 - Corpo E-Nuovo vano montalettighe e passerelle - Carpenteria metallica parap

A NORMA DI LEGGE IL PRESENTE ELABORATO NON PUO' ESSERE RIPRODOTTO O COMUNICATO A TERZI SENZA ESPRESSA E PREVENTIVA AUTORIZZAZIONE DEL TITOLARE